

Městský úřad Vysoké Mýto
odbor stavebního úřadu a územního plánování, B. Smetany 92, Vysoké Mýto-Město,
PSČ 566 32

spis.zn.: MUVM/13491/2017
č.j.: MUVM/18952/2017
spis. znak 328.3
vyřizuje: Petr Machata
tel: 465 466 167

Vysoké Mýto, dne 13.6.2017

Obec Zámorsk
Zámorsk č.p. 95
565 43 Zámorsk

ROZHODNUTÍ
ÚZEMNÍ ROZHODNUTÍ

Výroková část:

Odbor stavebního úřadu a územního plánování Městského úřadu Vysoké Mýto, jako stavební úřad příslušný podle § 13 odst. 1 písm. c/ zákona č. 183/2006 Sb., o územním plánování a stavebním řádu (stavební zákon), ve znění pozdějších předpisů (dále jen "stavební zákon"), v územním řízení posoudil podle § 84 až 91 stavebního zákona žádost o vydání rozhodnutí o umístění stavby nebo zařízení (dále jen "rozhodnutí o umístění stavby"), kterou dne 24.4.2017 podala

Obec Zámorsk, IČO 00279811, Zámorsk č.p. 95, 565 43 Zámorsk

(dále jen "žadatel"), a na základě tohoto posouzení:

- I. Vydává** podle § 79 a 92 stavebního zákona a § 9 vyhlášky č. 503/2006 Sb., o podrobnější úpravě územního rozhodování, územního opatření a stavebního řádu

r o z h o d n u t í o u m í s t ě n í s t a v b y
oprava havarijního stavu mostu M6 u škrobárny
v obci Zámorsk

(dále jen "stavba") na pozemku parc. č. 820 (ostatní plocha), parc. č. 871/2 (vodní plocha) v katastrálním území Zámorsk.

Druh a účel umísťované stavby:

- Oprava havarijního stavu mostu M6 spočívající v odstranění celé konstrukce mostu včetně rozebrání koncových kamenných podpěr a následnou výstavbu nového mostu. Odbourána bude rovněž navazující kamenná zeď na povodní straně lávky u levobřežní opěry.

Umístění stavby na pozemku:

- Stavba bude umístěna na pozemcích parc. č. 820 a parc. č. 871/2 v katastrálním území Zámorsk v souladu s předloženým výkresem koordinační situace v M 1:100 (číslo výkresu B.2 dokumentace stavby). Dokumentaci stavby vypracovala v lednu 2013 společnost OPTIMA spol. s r.o., Projektová, inženýrská a stavební činnost, IČ 15030709, Žižkova 738, 566 01 Vysoké Mýto odpovědný projektant Ing. Stanislav Netolický autorizovaný inženýr pro dopravní stavby, mosty a inženýrské konstrukce ČKAIT 0700317.

Určení prostorového řešení stavby (parametry nového mostu):

*Charakteristika mostu: sprážená ocelobetonová nosná konstrukce o jednom poli,
zakládání plošné*

<i>Délka přemostění:</i>	<i>12,528 m</i>
<i>Délka mostu:</i>	<i>16,378 m</i>
<i>Délka nosné konstrukce:</i>	<i>14,00 m</i>
<i>Rozpětí:</i>	<i>13,30 m</i>
<i>Šikmost mostu:</i>	<i>90°</i>
<i>Šířka mezi zábradlími:</i>	<i>2,00 m</i>
<i>Šířka mostu:</i>	<i>2,20 m</i>
<i>Výška mostu ¹:</i>	<i>cca 3,90 m</i>
<i>Stavební výška:</i>	<i>0,595 m</i>
<i>Plocha mostu ²:</i>	<i>21,00 m²</i>
<i>Zatížení mostu:</i>	<i>zatížení 5 kN/m²</i>

Vymezení území dotčeného vlivy stavby.

- Stavbou budou dotčeny pozemky parc. č. 820 a parc. č. 871/2 – umístěním stavby a parc. č. 216/15 a parc. č. 202/2 prováděním stavby po dobu výstavby. Všechny uvedené pozemky jsou vedeny v katastrálním území Zámorsk. Stavba nemá podstatný trvalý vliv na využití sousedních pozemků a staveb na nich.

II. Stanoví podmínky pro umístění stavby:

1. Stavba bude umístěna na pozemcích parc. č. 820 a parc. č. 871/2 v katastrálním území Zámorsk v souladu s grafickou přílohou rozhodnutí, která obsahuje koordinační situační výkres zpracovaný na podkladě katastrální mapy se zakreslením stavebních pozemků, požadovaným umístěním stavby, s vyznačením vazeb a vlivů na okolí, zejména vzdáleností od hranic pozemků a sousedních staveb, výkresy č. B.2 dokumentace stavby. Dokumentaci stavby vypracovala v lednu 2013 společnost OPTIMA spol. s r.o., Projektová, inženýrská a stavební činnost, IČ 15030709, Žižkova 738, 566 01 Vysoké Mýto odpovědný projektant Ing. Stanislav Netolický autorizovaný inženýr pro dopravní stavby, mosty a inženýrské konstrukce ČKAIT 0700317.
2. Stavba bude provedena na základě stavebního povolení, o jehož vydání požádá investor příslušný speciální stavební úřad (Městský úřad Vysoké Mýto, odbor dopravy a silničního hospodářství). Projektová dokumentace pro stavební povolení bude z hlediska rozsahu a obsahu odpovídat vyhlášce č. 146/2008 Sb., o rozsahu a obsahu projektové dokumentace dopravních staveb. Projektová dokumentace pro stavební povolení musí splňovat obecné technické požadavky na komunikaci v souladu s pátou částí vyhlášky č. 104/1997 Sb., kterou se provádí zákon č. 13/1997 Sb., o pozemních komunikacích, včetně příslušných ČSN. Předmětná stavba musí být navržena v souladu se závaznou českou technickou normou ČSN 736201 Projektování mostních objektů. Projektová dokumentace pro stavební řízení bude zpracována oprávněnou osobou dle zak. č. 360/1992 Sb., o výkonu povolání autorizovaných architektů a o výkonu povolání autorizovaných inženýrů a techniků činných ve výstavbě, tj. osobou s autorizací pro mosty a inženýrské konstrukce.
3. Projektová dokumentace pro povolení stavby bude vypracována oprávněnou osobou, v návaznosti na schválenou dokumentaci pro územní řízení a podmínky dané tímto rozhodnutím včetně respektování podmínek dotčených orgánů, vlastníků a správců technické a dopravní infrastruktury a vodních toků.

Účastníci řízení dle ust. § 27 odst. 1 zákona č. 500/2004 Sb., správní řád, ve znění pozdějších předpisů (dále jen správní řád) – účastníci na něž se vztahuje rozhodnutí správního orgánu:

Obec Zámorsk, Zámorsk č.p. 95, 565 43 Zámorsk

Odůvodnění:

Dne 24.4.2017 podal žadatel žádost o vydání rozhodnutí o umístění stavby.

Stavební úřad oznámil dne 3.5.2017 pod č.j. MUVM/14584/2017 zahájení územního řízení známým účastníkům řízení a dotčeným orgánům. Současně podle ustanovení § 87 odst. 1 stavebního zákona upustil od ústního jednání, protože mu byly dobře známy poměry v území a žádost poskytovala dostatečný podklad pro posouzení záměru, a stanovil, že ve lhůtě do 2.6.2017 mohou účastníci řízení uplatnit své námitky a dotčené orgány svá závazná stanoviska.

Stavební úřad v provedeném územním řízení přezkoumal předloženou žádost, projednal ji s účastníky řízení a dotčenými orgány a zjistil, že jejím uskutečněním nejsou ohroženy zájmy chráněné stavebním zákonem, předpisy vydanými k jeho provedení a zvláštními předpisy.

Provedeným správním řízením stavební úřad posoudil umístění stavby podle § 90 stavebního zákona a shledal, že záměr je v souladu s vydanou územně plánovací dokumentací (územní plán obce Zámorsk – právní stav po změně č. 1, účinný ode dne 14.8.2015). Dle platného územního plánu je stavba navržena mimo zastavěné území obce Zámorsk do stabilizovaných ploch s funkčním využitím „DS – dopravní infrastruktura – silniční“ a „W – plochy vodní a vodohospodářské“. Hlavní využití funkční plochy „DS – dopravní infrastruktura – silniční“ slouží jako plochy a objekty pro zařízení silniční dopravy. Mezi přípustnými stavbami jsou uvedeny i silnice, místní a účelové komunikace, cyklostezky a cyklotrasy, komunikace pro pěší. Na základě uvedeného lze konstatovat, že záměr je v souladu s funkční plochou „DS – dopravní infrastruktura – silniční“. Hlavní využití funkční plochy „W – plochy vodní a vodohospodářské“ slouží pro plochy vodních toků a nádrží, rybníků a mokřadů a ostatních vodních ploch, které plní funkce vodohospodářské, ekologicko stabilizační, rekreační, estetické a hospodářské. Mezi přípustnými stavbami jsou uvedeny přirozené, upravené a umělé vodní plochy a toky, vodohospodářské stavby a zařízení (jezy, jímání vody, výpusti, hráze apod.), stavby a zařízení pro chov ryb, rybaření a vodní sporty. Vzhledem k faktu, že předmětným záměrem je oprava havarijního stavu mostu M6 spočívající v odstranění celé konstrukce mostu včetně rozebrání koncových kamenných podpěr a následnou výstavbu nového mostu v původním místě, lze konstatovat, že záměr je rovněž v souladu s funkční plochou „W – plochy vodní a vodohospodářské“.

Stavba je rovněž v souladu s požadavky na ochranu architektonických a urbanistických hodnot v území, s požadavky stavebního zákona a jeho prováděcích předpisů, s požadavky na veřejnou dopravní a technickou infrastrukturu, s požadavky zvláštních právních předpisů a se stanovisky dotčených orgánů podle zvláštních předpisů, neboť požadavky dotčených orgánů, vztahující se k další přípravě a realizaci záměru a zejména pro projektovou přípravu stavby, byly zkoordinovány a zahrnuty do podmínek tohoto rozhodnutí a s ochranou práv a právem chráněných zájmů účastníků řízení. Umístění stavby rovněž vyhovuje obecným požadavkům na využívání území stanovených vyhláškou č. 501/2006 Sb., v platném znění.

Stanoviska sdělili:

- Městský úřad Vysoké Mýto, odbor stavebního úřadu a územního plánování - vodoprávní úřad, souhlas podle § 17 odst. 1 písm. a) vodního zákona, č.j. MUVM/12116/2017 ze dne 12.4.2017
- Městský úřad Vysoké Mýto, odbor dopravy a silničního hospodářství vyjádření k projektové dokumentaci č.j. MUVM/11636/2017 ze dne 7.4.2017
- Městský úřad Vysoké Mýto, odbor životního prostředí souhrnné stanovisko č.j. MUVM/7495/2017-2 ze dne 21.3.2017
- Obecní úřad Zámorsk souhlas silničního správního úřadu č.j. /2017/SK ze dne 21.4.2017
- Ministerstvo obrany ČR, sekce ekonomická a majetková, odbor ochrany územních zájmů a řízení programů nemovité infrastruktury, závazné stanovisko č.j. 2293/61084/2017-8201-OÚZ-PCE ze dne 28.3.2017
- Hasičský záchranný sbor Pardubického kraje, územní odbor Ústí nad Orlicí závazné stanovisko č.j. HSPA-33-293/2017 ze dne 10.4.2017

Opatření dotčených orgánů vydaná formou správních rozhodnutí jsou platná a vymahatelná nezávisle na tomto rozhodnutí. Ostatní podmínky vyplývající z výše uvedených stanovisek jsou zahrnuty do podmínek rozhodnutí (výroková část II, bod 2 a 3) popř. do poučení tohoto rozhodnutí, pakliže nebyla projektantem zapracována do předložené dokumentace pro vydání územního rozhodnutí o umístění předmětné stavby.

Stavební úřad rozhodl, jak je uvedeno ve výroku rozhodnutí, za použití ustanovení právních předpisů ve výroku uvedených.

Pro toto správní řízení stavební úřad stanovil okruh účastníků v souladu s § 85 stavebního zákona, podle něhož jsou účastníky územního řízení: žadatel tj. Obec Zámorsk a obec, na jejímž území má být požadovaný záměr uskutečněn, tj. rovněž Obec Zámorsk. Dále vlastník pozemku nebo stavby, na kterých má být požadovaný záměr uskutečněn, není-li sám žadatelem, nebo ten, kdo má jiné právo k tomuto pozemku nebo stavbě, osoby jejichž vlastnické nebo jiné právo k sousedním stavbám nebo sousedním pozemkům nebo stavbám na nich může být územním rozhodnutím přímo dotčeno a osoby, o kterých tak stanoví zvláštní předpis.

Stavební úřad posoudil splnění výše uvedených podmínek s ohledem na druh a účel umísťované stavby včetně posouzení místních poměrů a dopadů na okolí a statut účastníka územního řízení přiznal těmto subjektům a osobám:

Povodí Labe, státní podnik, Jaromír Janecký, Marta Langhammerová, Státní pozemkový úřad, Dita Dušková, Miroslav Houdek

K řízení byla vydána tato vyjádření správců inž. sítí:

- Povodí Labe, státní podnik, stanovisko správce povodí č.j. PVZ/17/8907/Ka/0 ze dne 1.3.2017
- Česká telekomunikační infrastruktura a.s., vyjádření k existenci sítí č.j. 542715/17 ze dne 22.2.2017
- ČEZ Distribuce, a. s., sdělení o existenci energetického zařízení č.j. 0100701621 ze dne 22.2.2017
- ČEZ ICT Services, a. s., sdělení o existenci komunikačního vedení č.j. 0200561266 ze dne 22.2.2017
- Vodovody a kanalizace Vysoké Mýto, s.r.o., vyjádření k sítím č.j. 222/2017/VAK/P/52 ze dne 27.2.2017
- GridServices, s.r.o., vyjádření k existenci sítí č.j. 5001467143 ze dne 2.3.2017
- Obec Zámorsk, vyjádření k existenci sítí č.j. ----- ze dne 23.2.2017
- UPC Česká republika, s.r.o., vyjádření o existenci vedení veřejné komunikační sítě č.j. E004418/17 ze dne 22.2.2017
- NET4GAS, s.r.o., vyjádření k existenci sítí č.j. 1581/17/OVP/N ze dne 22.2.2017 a č.j. 731/17/BRA/N ze dne 22.2.2017

Podmínky vyplývající z výše uvedených vyjádření a stanovisek jsou zapracovány do podmínek územního rozhodnutí (výroková část II, bod 3).

Vypořádání s vyjádřeními účastníků k podkladům rozhodnutí:

- Účastníci se k podkladům rozhodnutí nevyjádřili.

Poučení účastníků:

Proti tomuto rozhodnutí se lze odvolat do 15 dnů ode dne jeho oznámení ke Krajskému úřadu Pardubického kraje podáním u zdejšího správního orgánu.

Odvolání se podává s potřebným počtem stejnopisů tak, aby jeden stejnopis zůstal správnímu orgánu a aby každý účastník dostal jeden stejnopis. Nepodá-li účastník potřebný počet stejnopisů, vyhotoví je správní orgán na náklady účastníka. Odvoláním lze napadnout výrokovou část rozhodnutí, jednotlivý výrok nebo jeho vedlejší ustanovení. Odvolání jen proti odůvodnění rozhodnutí je nepřipustné.

Stavební úřad po dni nabytí právní moci územního rozhodnutí doručí žadateli stejnopis písemného vyhotovení územního rozhodnutí opatřený doložkou právní moci spolu s ověřenou grafickou přílohou, stejnopis písemného vyhotovení územního rozhodnutí opatřený doložkou právní moci doručí také místně příslušnému obecnímu úřadu, pokud není stavebním úřadem, a jde-li o stavby podle § 15 nebo 16 stavebního zákona, také stavebnímu úřadu příslušnému k povolení stavby.

Rozhodnutí má podle § 93 odst. 1 stavebního zákona platnost 2 roky. Podmínky rozhodnutí o umístění stavby platí po dobu trvání stavby či zařízení, nedošlo-li z povahy věci k jejich konzumaci.

„Otisk úředního razítka“

Ing. Luboš Karmín v. r.
vedoucí odboru stavebního úřadu a územního plánování

Za správnost vyhotovení: Petr Machata, oprávněná úřední osoba.

Příloha:

1 x volně zmenšený výkres koordinační situace – výkres č. B.2 dokumentace stavby (1 list A4)

Poplatek:

Správní poplatek podle zákona č. 634/2004 Sb., o správních poplatcích položky 17 odst. 1 písm. f) ve výši 20000 Kč byl zaplacen dne 12.6.2017.

Obdrží:

účastníci (dodejky, IDDS)

Obec Zámorsk, IDDS: pbxbsz5

Povodí Labe, státní podnik, IDDS: dbyt8g2

Jaromír Janecký, Džbánov č.p. 61, 566 01 Vysoké Mýto

Marta Langhammerová, Rooseveltova č.p. 430/10, Předměstí, 568 02 Svitavy 2

Státní pozemkový úřad, IDDS: z49per3

Dita Dušková, Vřesová č.p. 525, Choceňské Předměstí, 566 01 Vysoké Mýto

Miroslav Houdek, Dobříkov č.p. 74, 566 01 Vysoké Mýto

dotčené orgány (dodejky, IDDS)

Městský úřad Vysoké Mýto, odbor stavebního úřadu a územního plánování, vodoprávní úřad, B.Smetany č.p. 92, 566 32 Vysoké Mýto - Město

Městský úřad Vysoké Mýto, odbor stavebního úřadu a územního plánování, úřad územního plánování, B. Smetany č.p. 92, Město, 566 32 Vysoké Mýto

Městský úřad Vysoké Mýto, odbor dopravy a silničního hospodářství, Jiráskova č.p. 179, Litomyšlské Předměstí, 566 01 Vysoké Mýto


Městský úřad Vysoké Mýto, odbor životního prostředí, B. Smetany č.p. 92, 566 01 Vysoké Mýto

Obecní úřad Zámorsk, IDDS: pbxbsz5

Ministerstvo obrany ČR, sekce ekonomická a majetková, Odbor ochrany územních zájmů a řízení programů nemovité infrastruktury, IDDS: hjyaavk

Hasičský záchranný sbor Pardubického kraje, územní odbor Ústí nad Orlicí, IDDS: 48taa69

Příloha

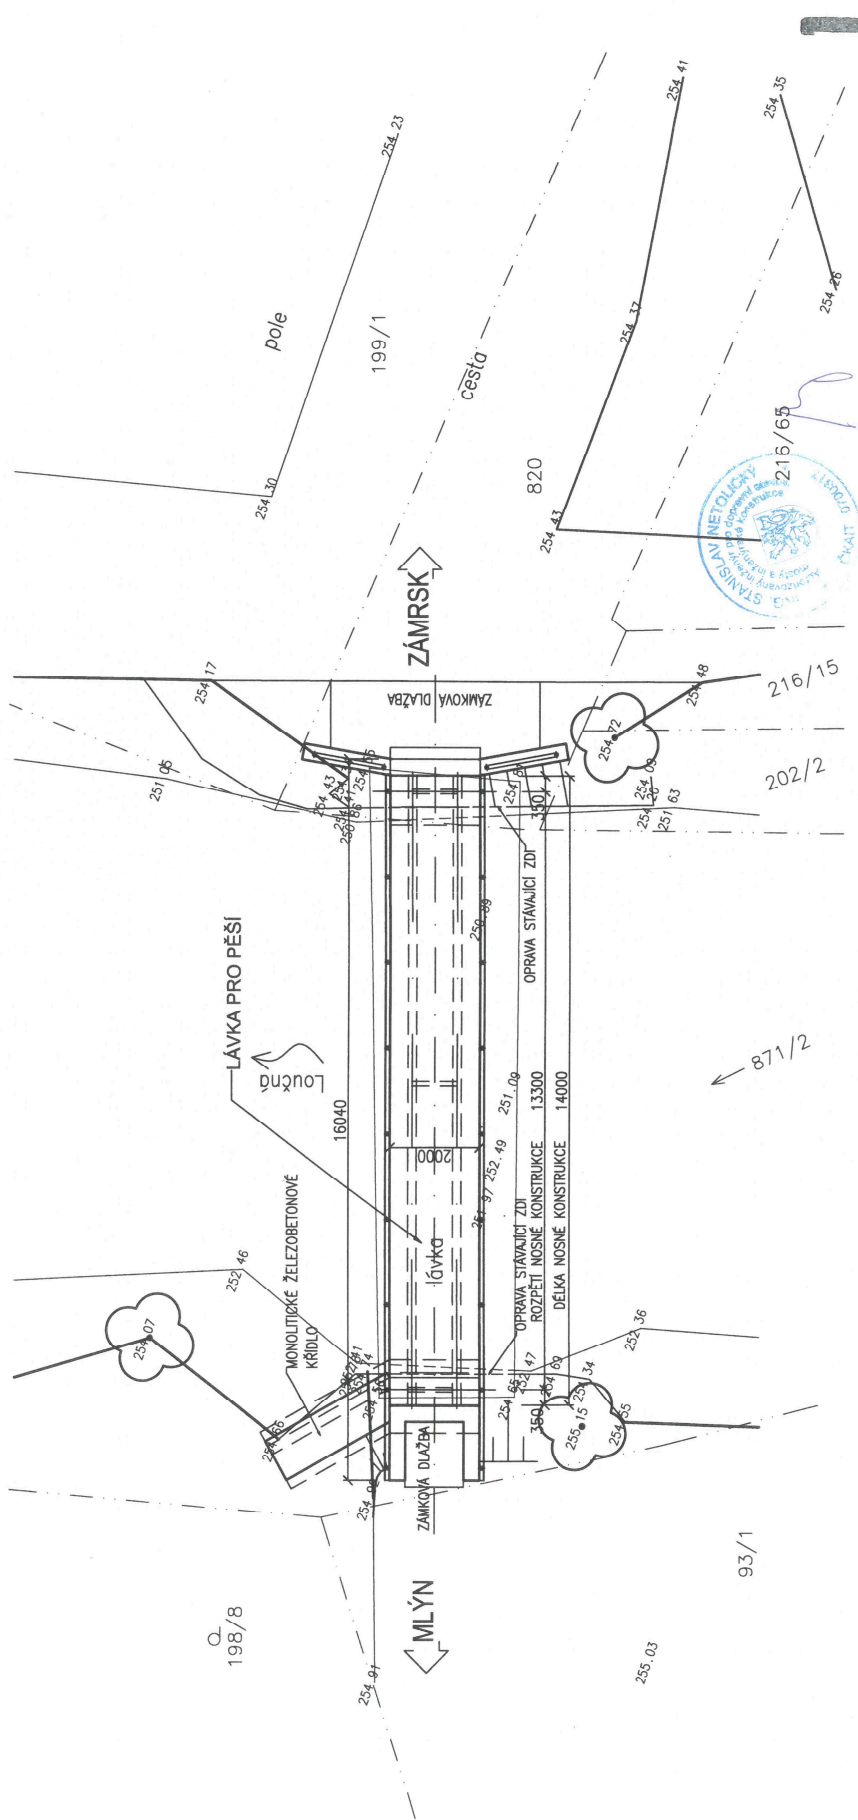

OPTIMA spol. s r.o. PROJEKTOVÁ, INŽENÝRSKÁ A STAVENÍ ČINNOST Žitkova 738, 566 01 Vysočá Wpo tel.: 465 420 911, fax.: 465 423 935 e-mail: info@optima-vn.cz		Slupeti: D08+D09+D10S
Kreslil:	ING. POŘÍČKÝ	Zak. č.: 3479 - 12 - 3
Zpracoval:	ING. POŘÍČKÝ	Arch. č.: 2906
Zob. projektant:	ING. POŘÍČKÝ	Datum: 01/2013
Hlavní projektant:	ING. ŠTEJBAL	Formát: 2 A4
Technická kontrola:	ING. NETOLSKÝ	Měřítko: Číslo příl. výkresu: B.2
Kraj: PARDUBICKÝ	Okres: ÚSTÍ NAD ORLICÍ	1:100
Investor: OBEC ZÁMRSK		čtyř:
Mno: OPRAVA HAVARIJNÍHO STAVU MOSTU M6 U ŠKROBÁRNÝ V ZÁMRSKU		
Objekt: B – SOUHRNNÉ ŘEŠENÍ		
Obsah: KOORDINAČNÍ SITUACE		

LEGENDA

----- HRANICE POZEMLŮ DLE KATASTRU NEMOVITOSTÍ
216/65 ČÍSLA POZEMLŮ DLE KATASTRU NEMOVITOSTÍ