
# Uzavírka I/36 pod nadjezdem Kyjevská


**uzavřený úsek**

**objízdná trasa**

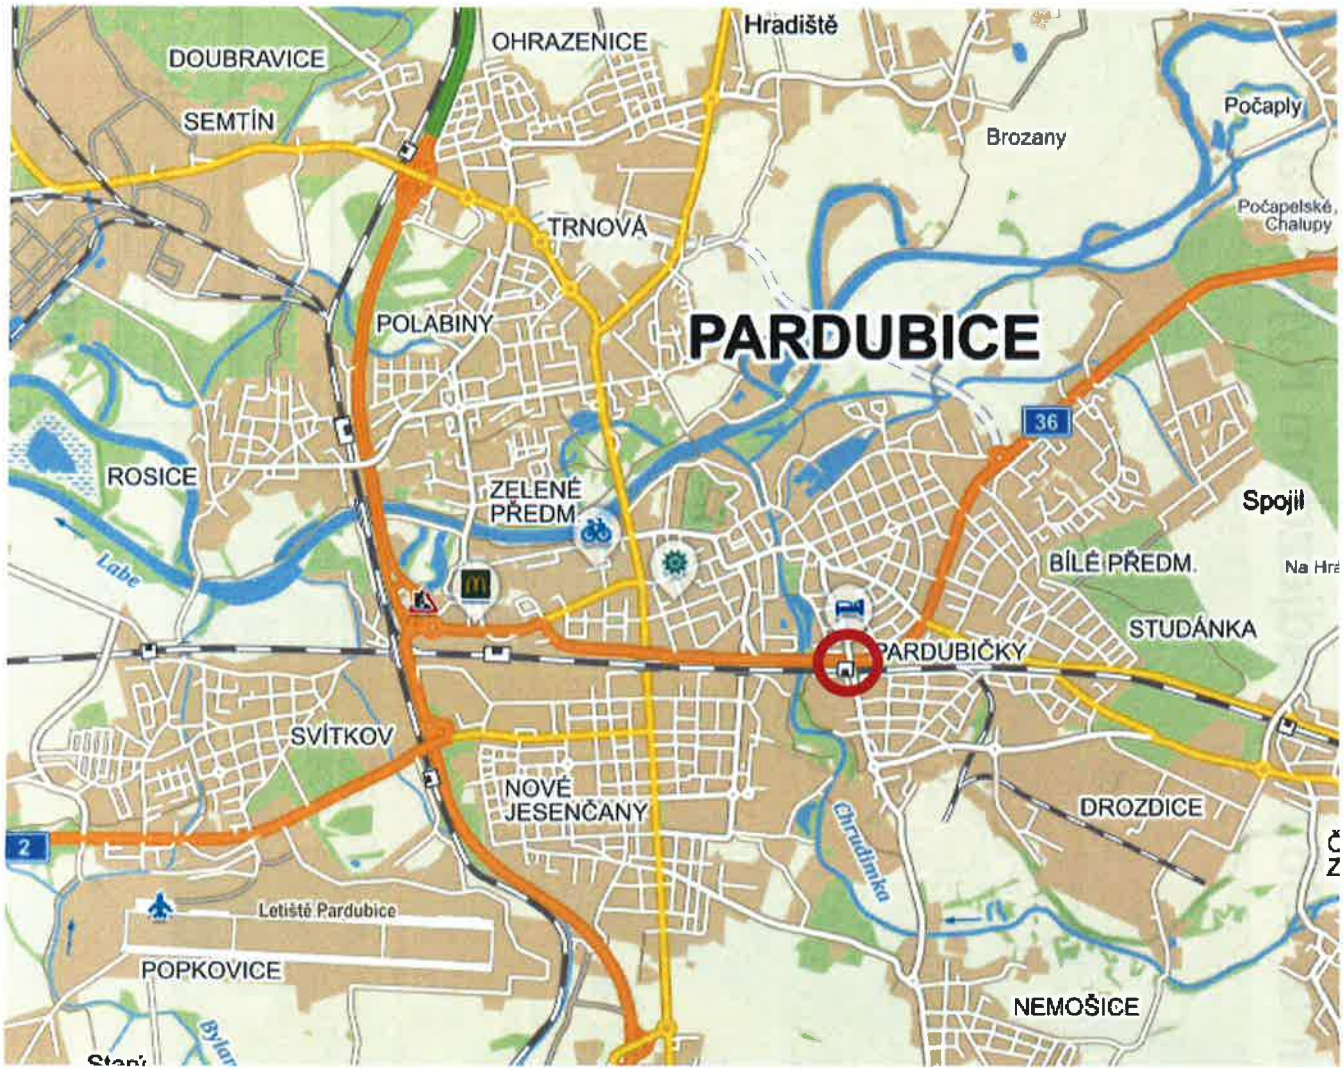


| | | | |
|---|---|---|---|
| Zhotovitel: | | | |
| Kreslil: | Blanka Faltysová / tel.: 601 545 613 | | DZPCE DOPRAVNÍ ZNAČENÍ - PARDUBICE s.r.o. Rosice 155 533 51 Pardubice IČO: 258 31 016 DIČ: CZ25831016 tel.: 603 115 936 e-mail: info@dzpce.cz web: www.dzpce.cz |
| Zodp. projektant: | | | |
| Kontroloval: | David Fanta / 603 115 936 / info@dzpce.cz | | |
| Kraj: Pardubický | Okres: Pardubice | Obec: Pardubice | |
| Akce: uzavírka I/36 | | | DATUM 19.02.2021 |
| | | | Č.ZAKÁZKY |
| DOPRAVNĚ INŽENÝRSKÁ OPATŘENÍ - detail umístění stavby | | | STUPEŇ PD DIO |
| | | | MĚŘÍTKO |
| | | | FORMÁT 2x A4 |

# Uzavírka I/36 pod nadjezdem Kyjevská

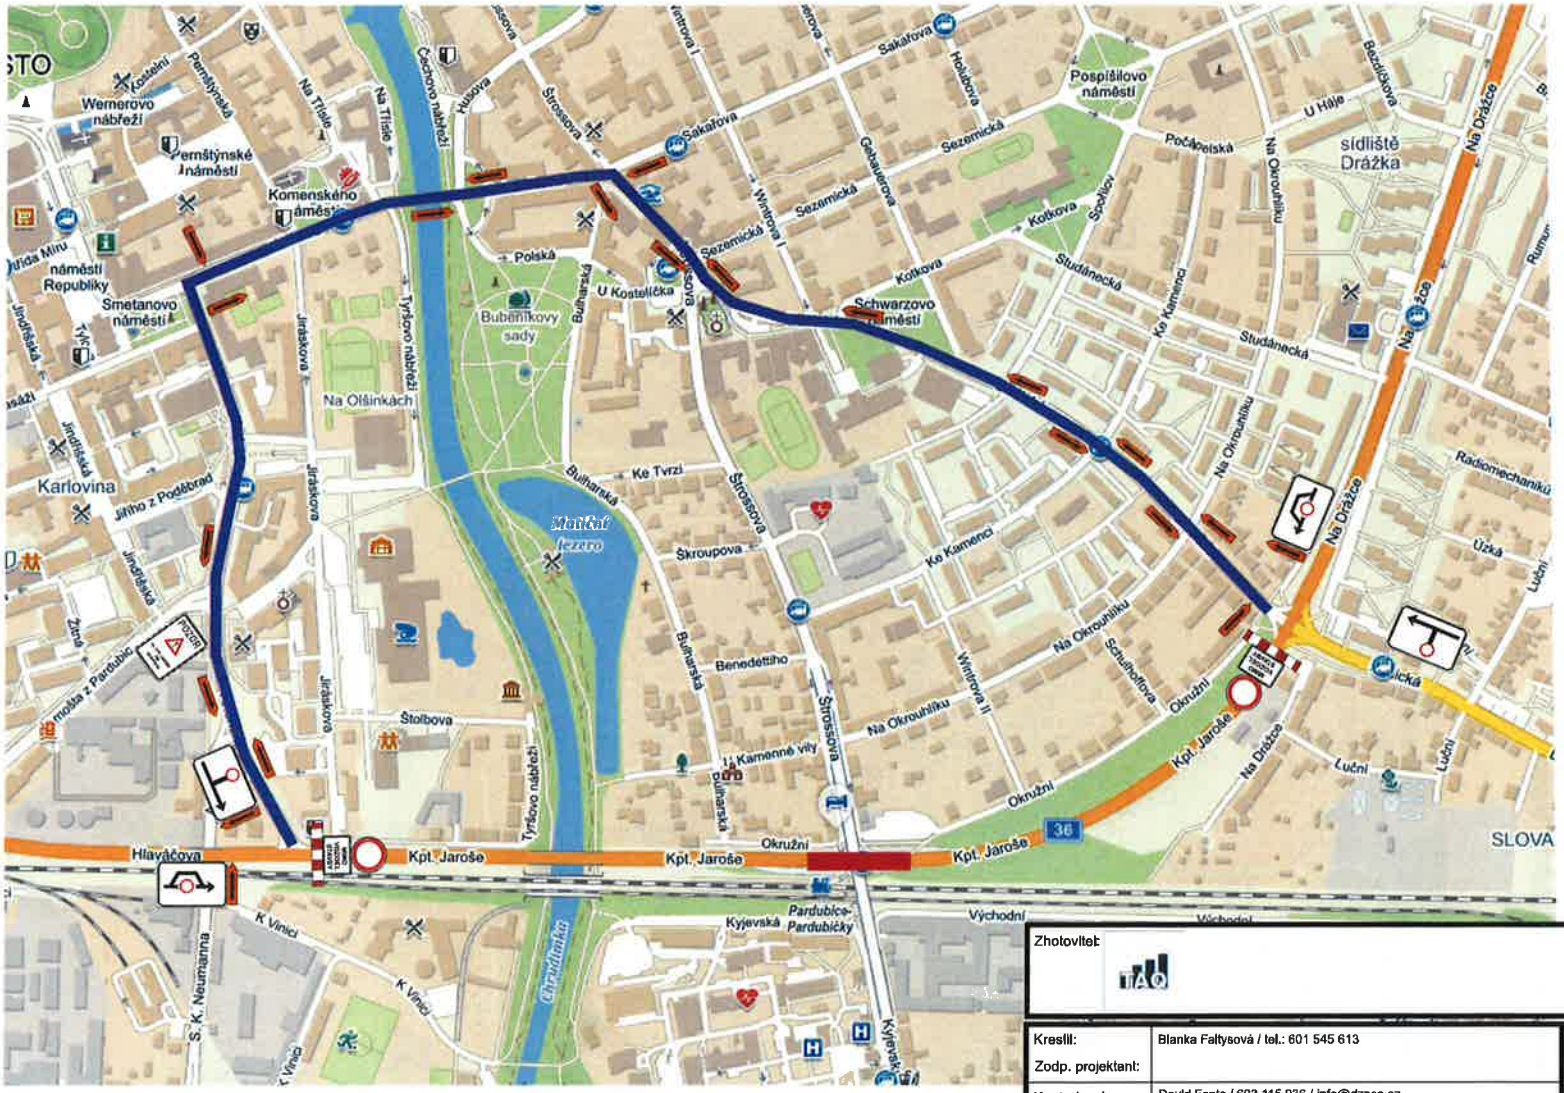


| | | | |
|---|---|---|---|
| Zhotovitel: | | | |
| Kreslil: | Blanka Faltysová / tel.: 601 545 613 | | |
| Zodp. projektant: | | | |
| Kontroloval: | David Fanta / 603 115 936 / info@dzpce.cz | | |
| Kraj: Pardubický | Okres: Pardubice | Obec: Pardubice | |

DZPCE
DOPRAVNÍ ZNAČENÍ - PARDUBICE s.r.o.
Rosice 155
533 51 Pardubice
IČO 259 31 016 DIČ: CZ25931016
tel.: 603 115 936
e-mail: info@dzpce.cz
web www.dzpce.cz

Akce:

## uzavírka I/36
pro osobní automobily

DOPRAVNĚ INŽENÝRSKÁ OPATŘENÍ

| | |
|---|---|
| DATUM | 19.02.2021 |
| Č.ZAKÁZKY | |
| STUPEŇ PD | DIO |
| MĚŘÍTKO | |
| FORMÁT | 2x A4 |