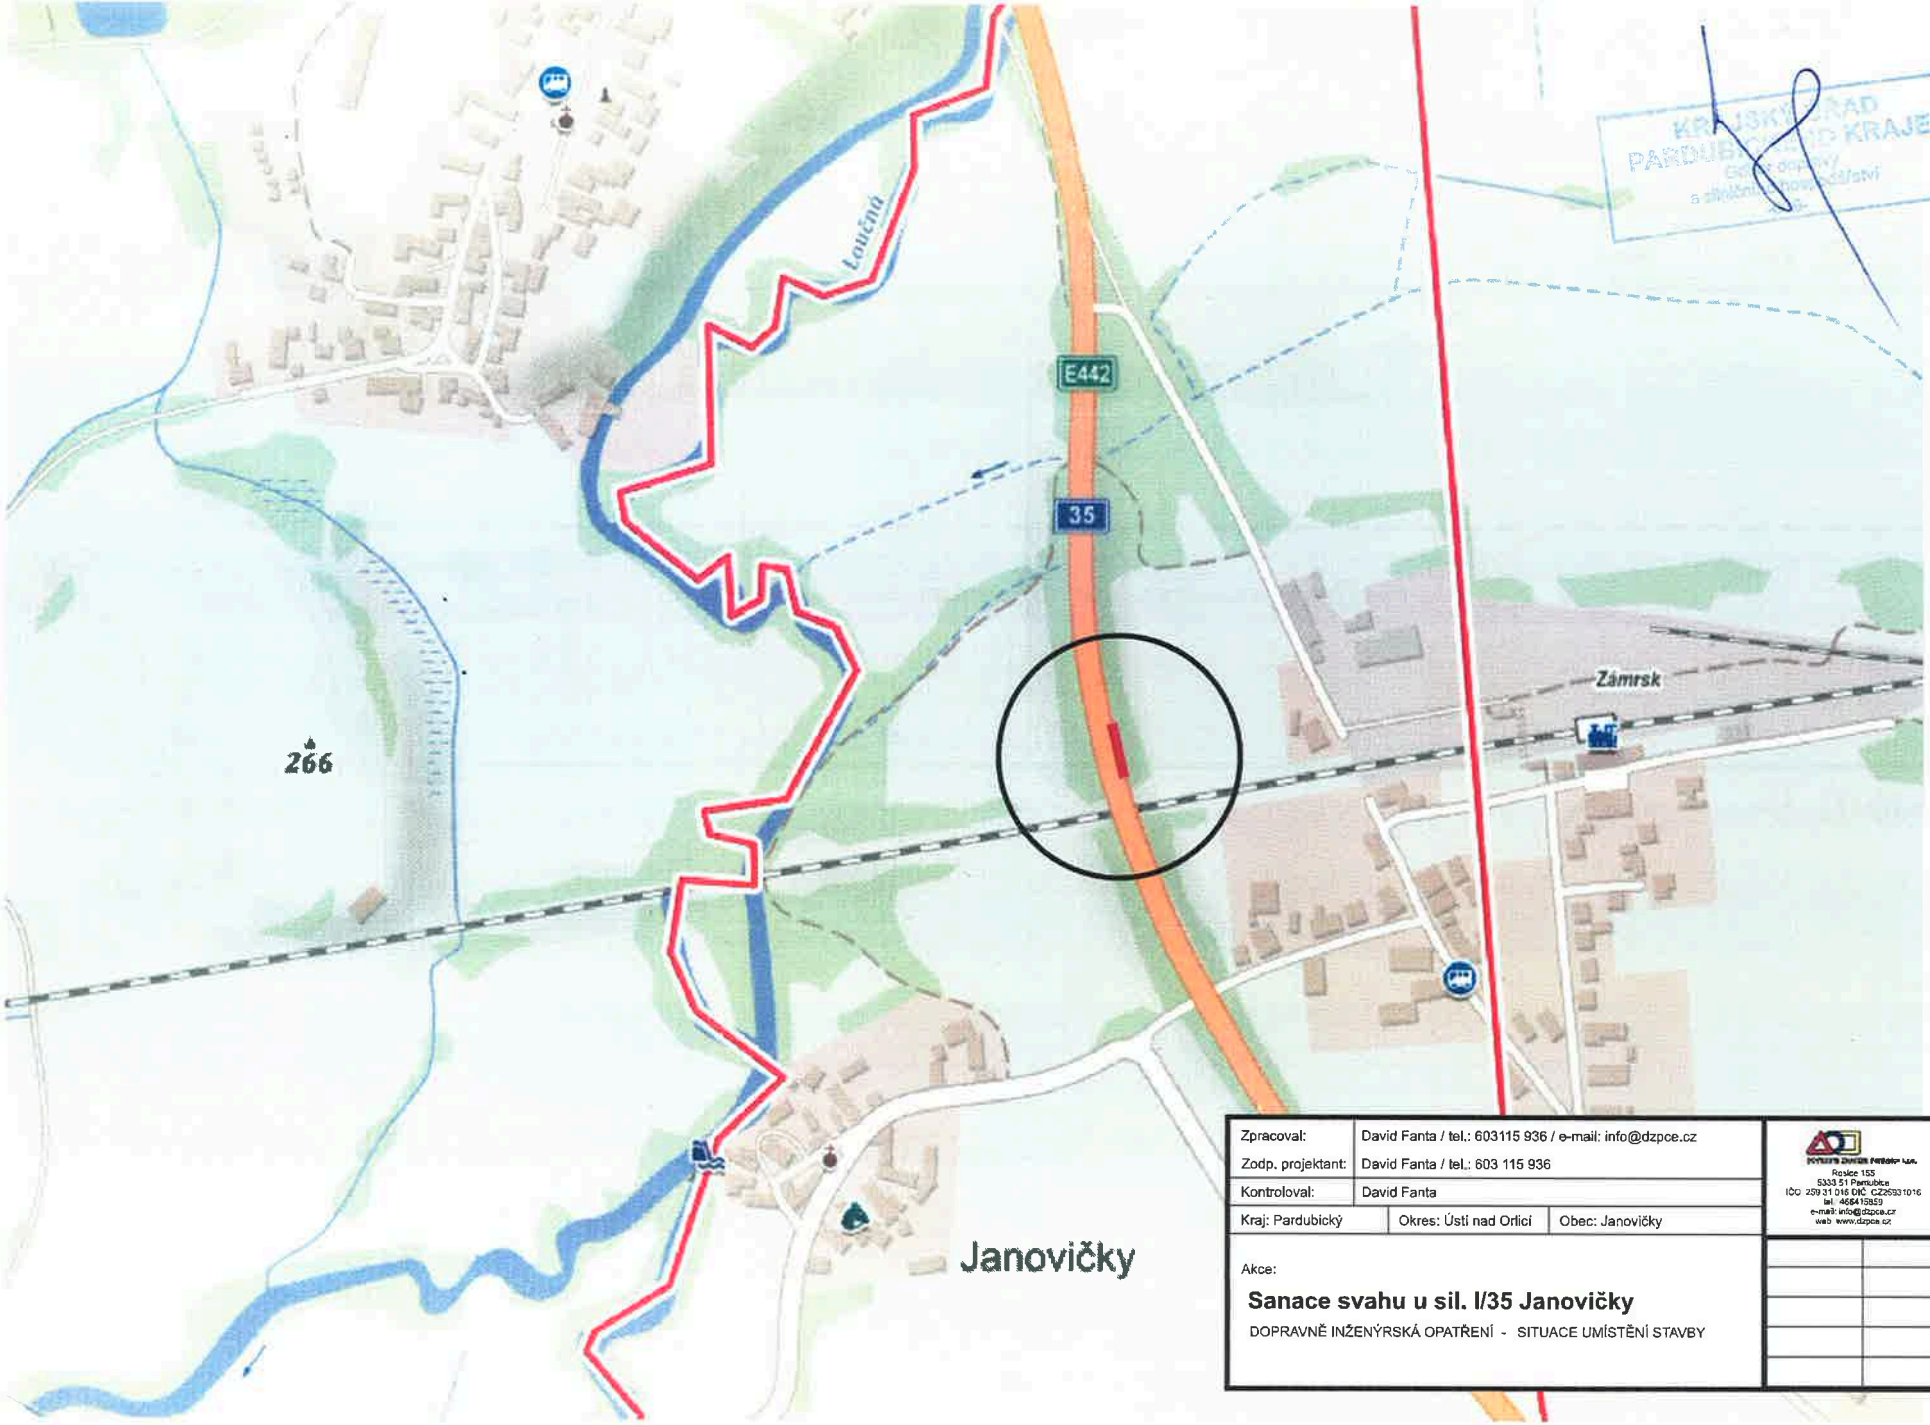

KRAJSKÝ ÚŘAD PARDUBICKÉHO KRAJE

Zpracoval:	David Fanta / tel.: 603115 936 / e-mail: info@dzpce.cz	
Zodp. projektant:	David Fanta / tel.: 603 115 936	
Kontroloval:	David Fanta	
Kraj: Pardubický	Okres: Ústí nad Orlicí	Obec: Janovičky

Rosice 155
5333 51 Pernubice
IČO: 259 31 016 DIČ: CZ26931016
tel: 466415859
e-mail: info@dzpce.cz
web: www.dzpce.cz

Akce:

Sanace svahu u sil. I/35 Janovičky

DOPRAVNĚ INŽENÝRSKÁ OPATŘENÍ - SITUACE UMÍSTĚNÍ STAVBY

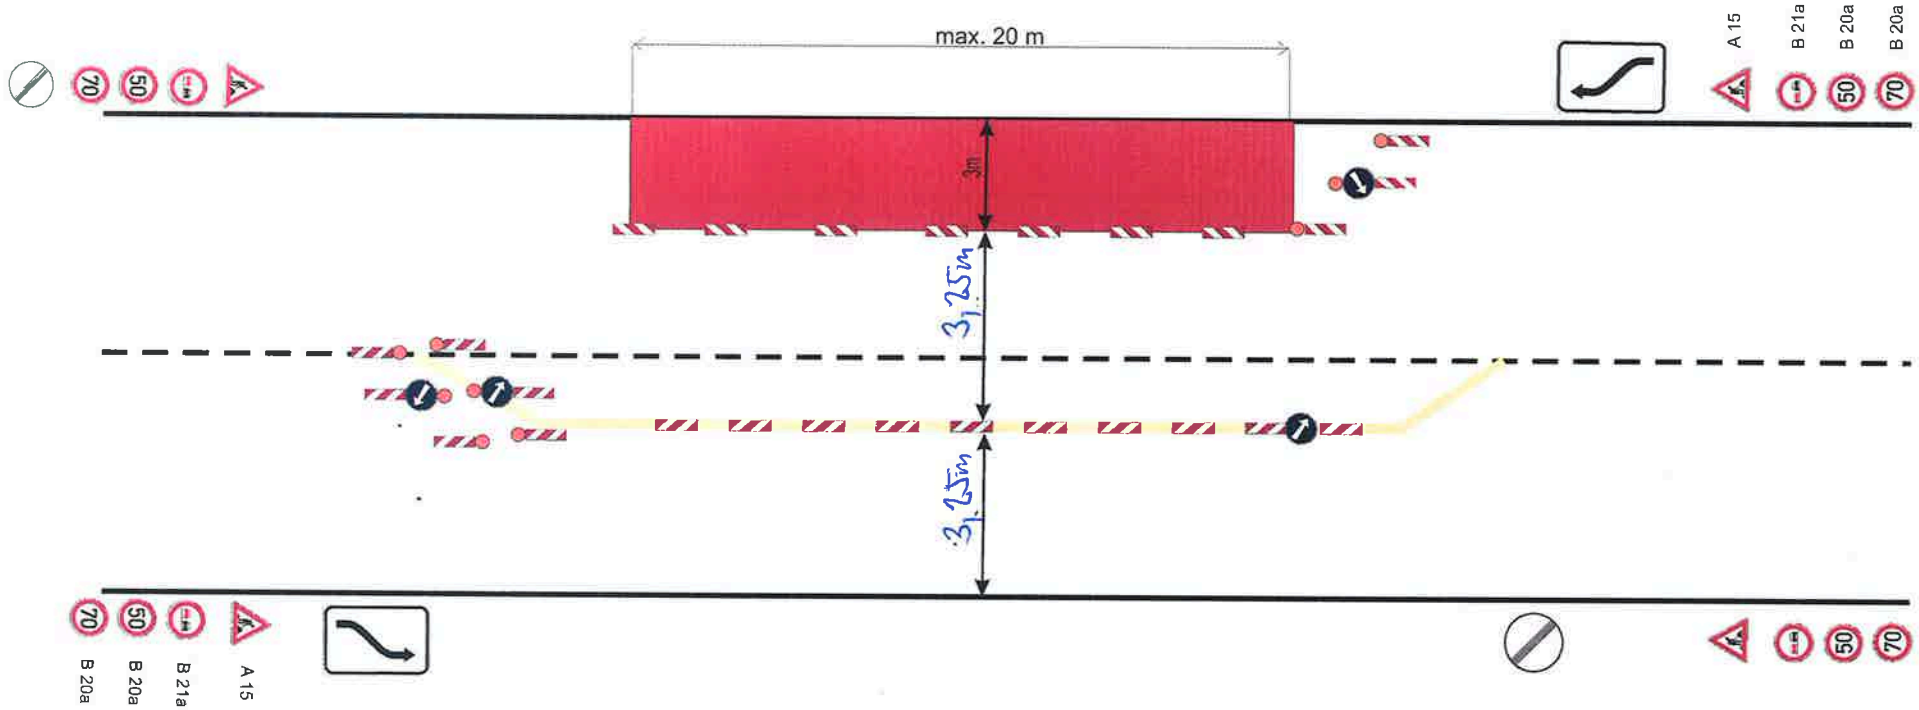

KRAJSKÝ ÚŘAD PARDUBICKÉHO KRAJE

příloha k č.j. KrÚ 62890/2018-Ky

Zpracoval:	David Fanta / tel.: 603115 936 / e-mail: info@dzpce.cz	
Zodp. projektant:	David Fanta / tel.: 603 115 936	
Kontroloval:	David Fanta	
Kraj: Pardubický	Okres: Ústí nad Orlicí	Obec: Janovičky

DOPRAVNÍ ZNAČENÍ Pardubice s.r.o.
Rosice 155
5333 51 Pardubice
IČO: 259 31 016 DIČ: CZ25931016
tel: 466415850
e-mail: info@dzpce.cz
web: www.dzpce.cz

Akce:

Sanace svahu u sil. I/35 Janovičky

DOPRAVNĚ INŽENÝRSKÁ OPATŘENÍ - DETAIL PRACOVNÍ MÍSTO