


VÝKAZ DOSAVADNÍHO A NOVÉHO STAVU ÚDAJŮ KATASTRU NEMOVITOSTÍ																				
Dosavadní stav				Nový stav																
Označení pozemku parc. číslem	Výměra parcely		Druh pozemku	Označení pozemku parc. číslem	Výměra parcely		Druh pozemku	Typ stavby	Zpús. určení výměr	Porovnání se stavem evidence právních vztahů										
			Způsob využití				Způsob využití			Způsob využití	Díl přechází z pozemku označeného v		Číslo listu vlastnictví	Výměra dílu		Označení dílu				
	ha	m ²			ha	m ²				katastru nemovitostí	dřívější poz. evidenci	ha		m ²						
123		7	70	<u>ostat.pl.</u> <u>ostat.kom.</u>	123/1		6	14	<u>ostat.pl.</u> <u>ostat.kom.</u>			0	123		10001		6	14		
					123/2			1	56	<u>ostat.pl.</u> <u>ostat.kom.</u>			2	123		10001		1	56	
828/1			86	<u>ostat.pl.</u> <u>ostat.kom.</u>	828/1				86	<u>ostat.pl.</u> <u>ostat.kom.</u>			0			10001				
871/1	2	81	28	<u>vodní pl.</u> <u>tok přiroz.</u>	871/1	2	81	28	<u>vodní pl.</u> <u>tok přiroz.</u>			0			14					
872/2	1	99	12	<u>vodní pl.</u> <u>tok přiroz.</u>	872/2	1	99	12	<u>vodní pl.</u> <u>tok přiroz.</u>			0			14					
	4	88	96				4	88	96											

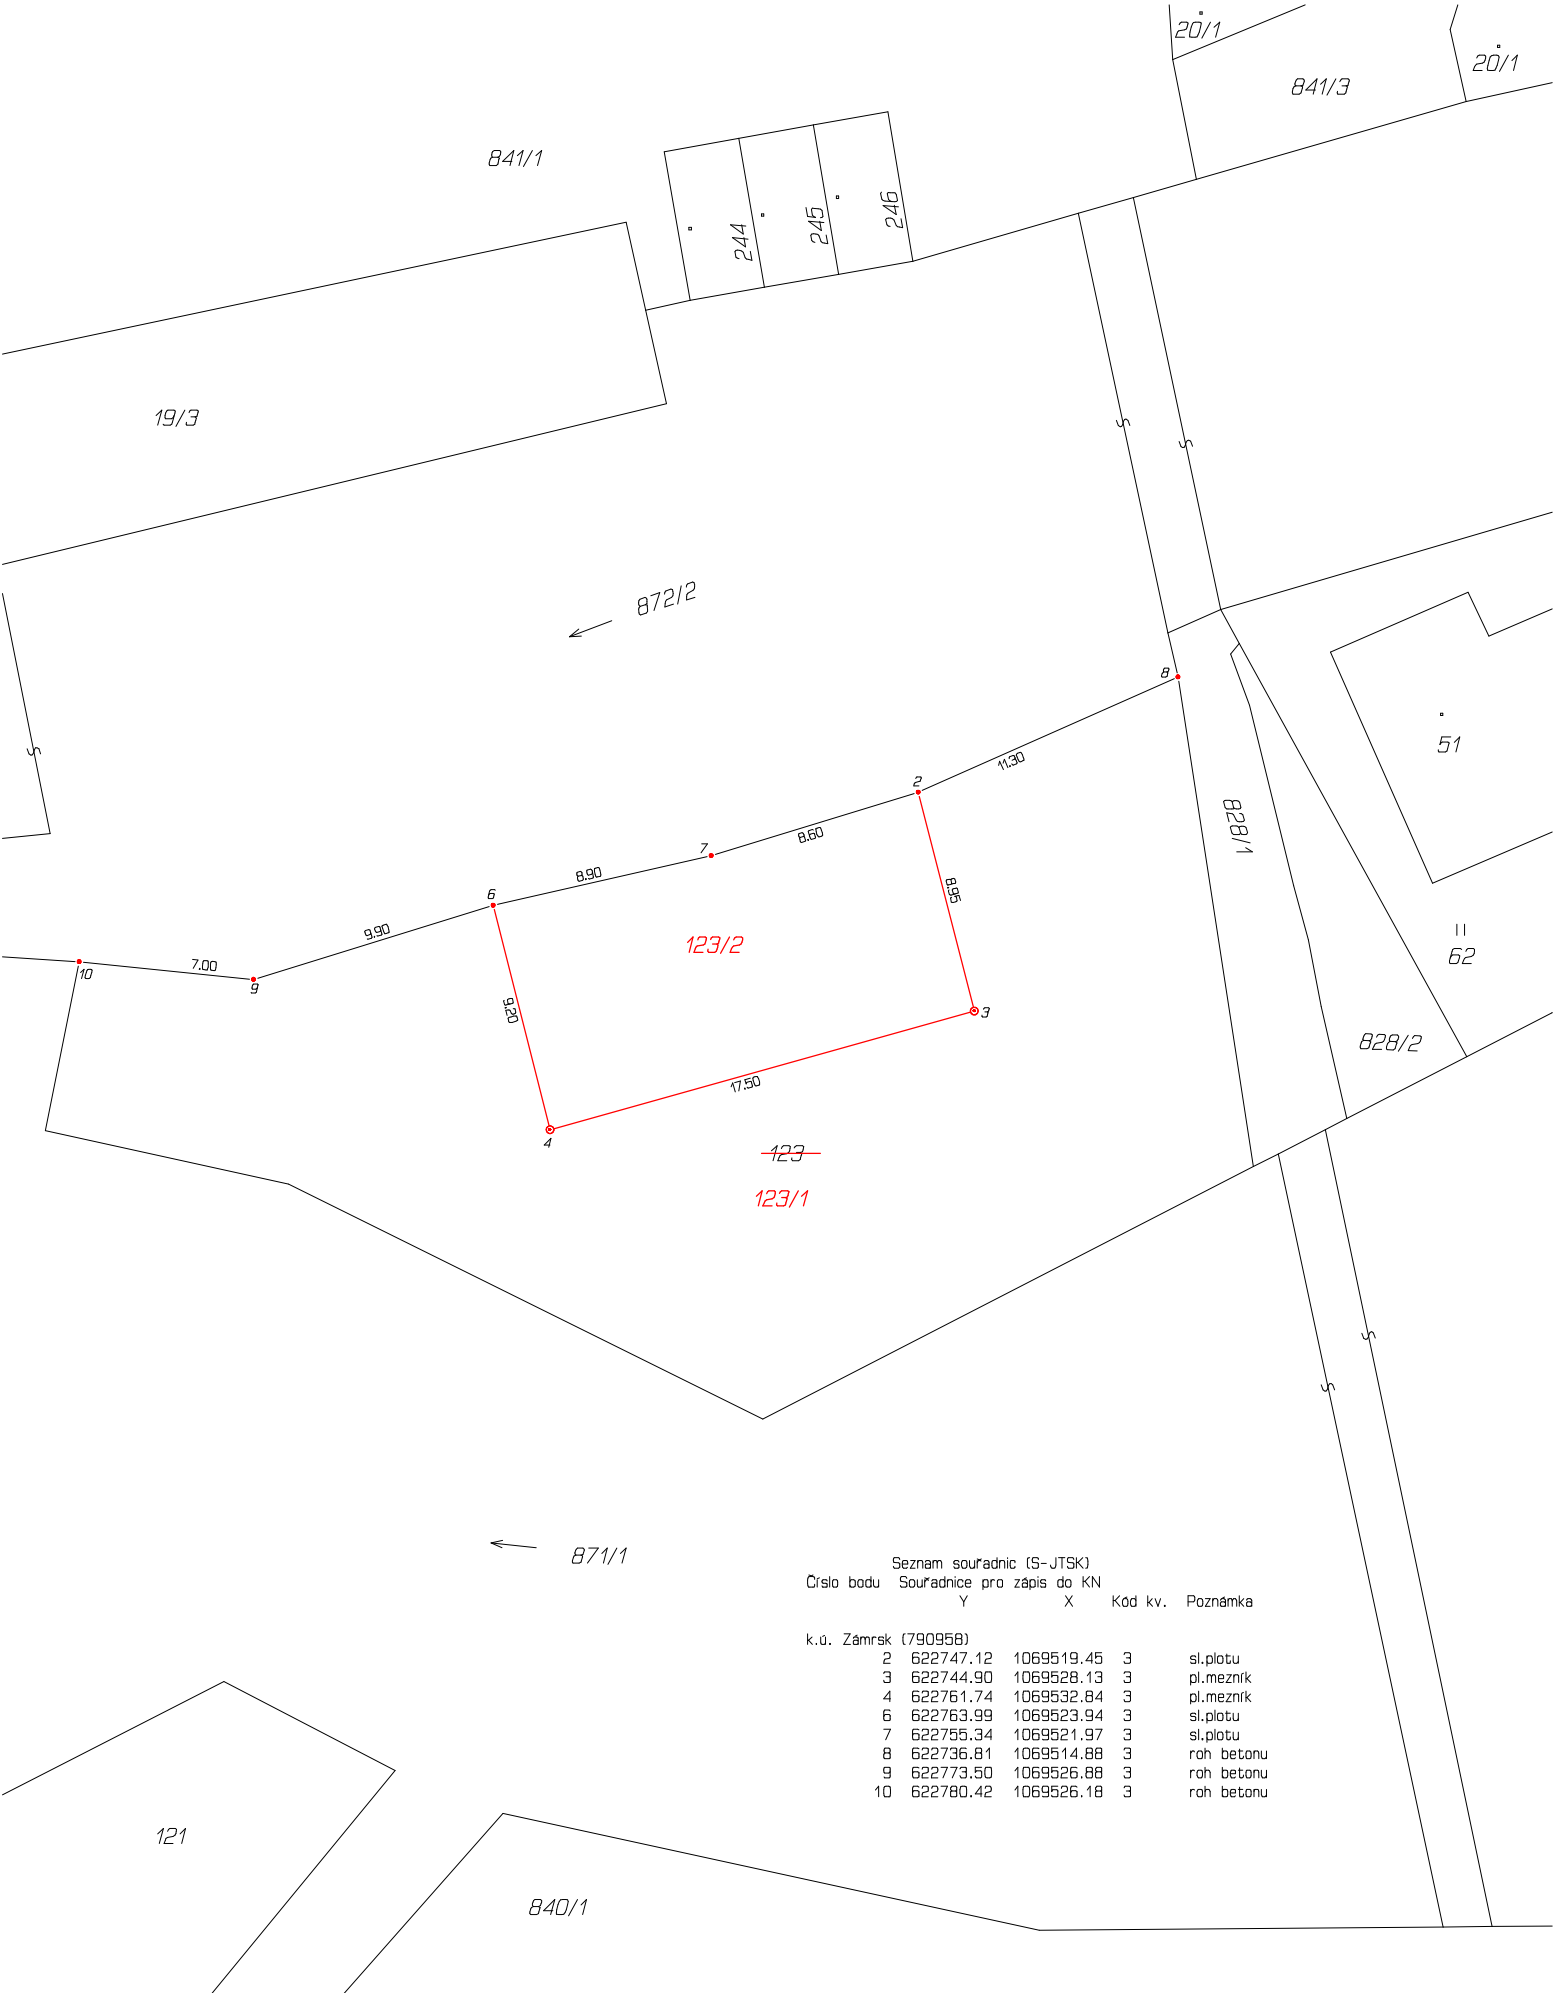

Zpřesnění geometrického a polohového určení pozemků podle §50 odst.1 písm. a) katastrálního zákona navržené v tomto geometrickém plánu lze v katastru

nemovitostí provést jen na základě souhlasného prohlášení.

GEOMETRICKÝ PLÁN pro rozdělení pozemku, průběh vlastníky zpřesněné hranice pozemků	Geometrický plán ověřil úředně oprávněný zeměměřický inženýr:		Stejnopis ověřil úředně oprávněný zeměměřický inženýr:	
	Jméno, příjmení:		Jméno, příjmení:	
	Číslo položky seznamu úředně oprávněných zeměměřických inženýrů:		Číslo položky seznamu úředně oprávněných zeměměřických inženýrů:	
	Dne: 23. srpna 2019 Číslo: 92/2019		Dne: Číslo:	
	Náležitostmi a přesností odpovídá právním předpisům.		Tento stejnopis odpovídá geometrickému plánu v elektronické podobě uloženému v dokumentaci katastrálního úřadu.	
Vyhotovitel: GEODÉZIE ÚnO s.r.o. Polní 1240, Ústí nad Orlicí IČ:27542017	Katastrální úřad souhlasí s očíslováním parcel.		Ověření stejnopisu geometrického plánu v listinné podobě.	
Číslo plánu: 415-351/2019				
Okres: Ústí nad Orlicí				
Obec: Zámorsk				
Kat. území: Zámorsk				
Mapový list: Ústí nad Orlicí 9-4/44				
Dosavadním vlastníkům pozemků byla poskytnuta možnost seznámit se v terénu s průběhem navrhovaných nových hranic, které byly označeny předepsaným způsobem: viz seznam souřadnic				