


VÝKAZ DOSAVADNÍHO A NOVÉHO STAVU ÚDAJŮ KATASTRU NEMOVITOSTÍ

Dosavadní stav			Nový stav											
Označení pozemku parc. číslem	Výměra parcely		Druh pozemku Způsob využití	Označení pozemku parc. číslem	Výměra parcely		Druh pozemku Způsob využití	Typ stavby Způsob využití	Zpús. určení výměr	Porovnání se stavem evidence právních vztahů				
	ha	m ²			ha	m ²				Díl přechází z pozemku označeného v katastru nemovitostí	Číslo listu vlastnictví	Výměra dílu		Označení dílu
812/4	4	77	ostat.pl. ostat.kom.	812/4	4	61	ostat.pl. ostat.kom.		0	812/4	10001	4	57	a
										812/14	10001		4	b + c
				812/16		55	ostat.pl. jiná plocha		0	812/4	10001		13	f
										812/14	10001		42	g
													55	
812/14	1	21	ostat.pl. jiná plocha	812/14		82	ostat.pl. jiná plocha		2	812/4	10001		7	d
										812/14	10001		75	e
													82	
	5	98			5	98								

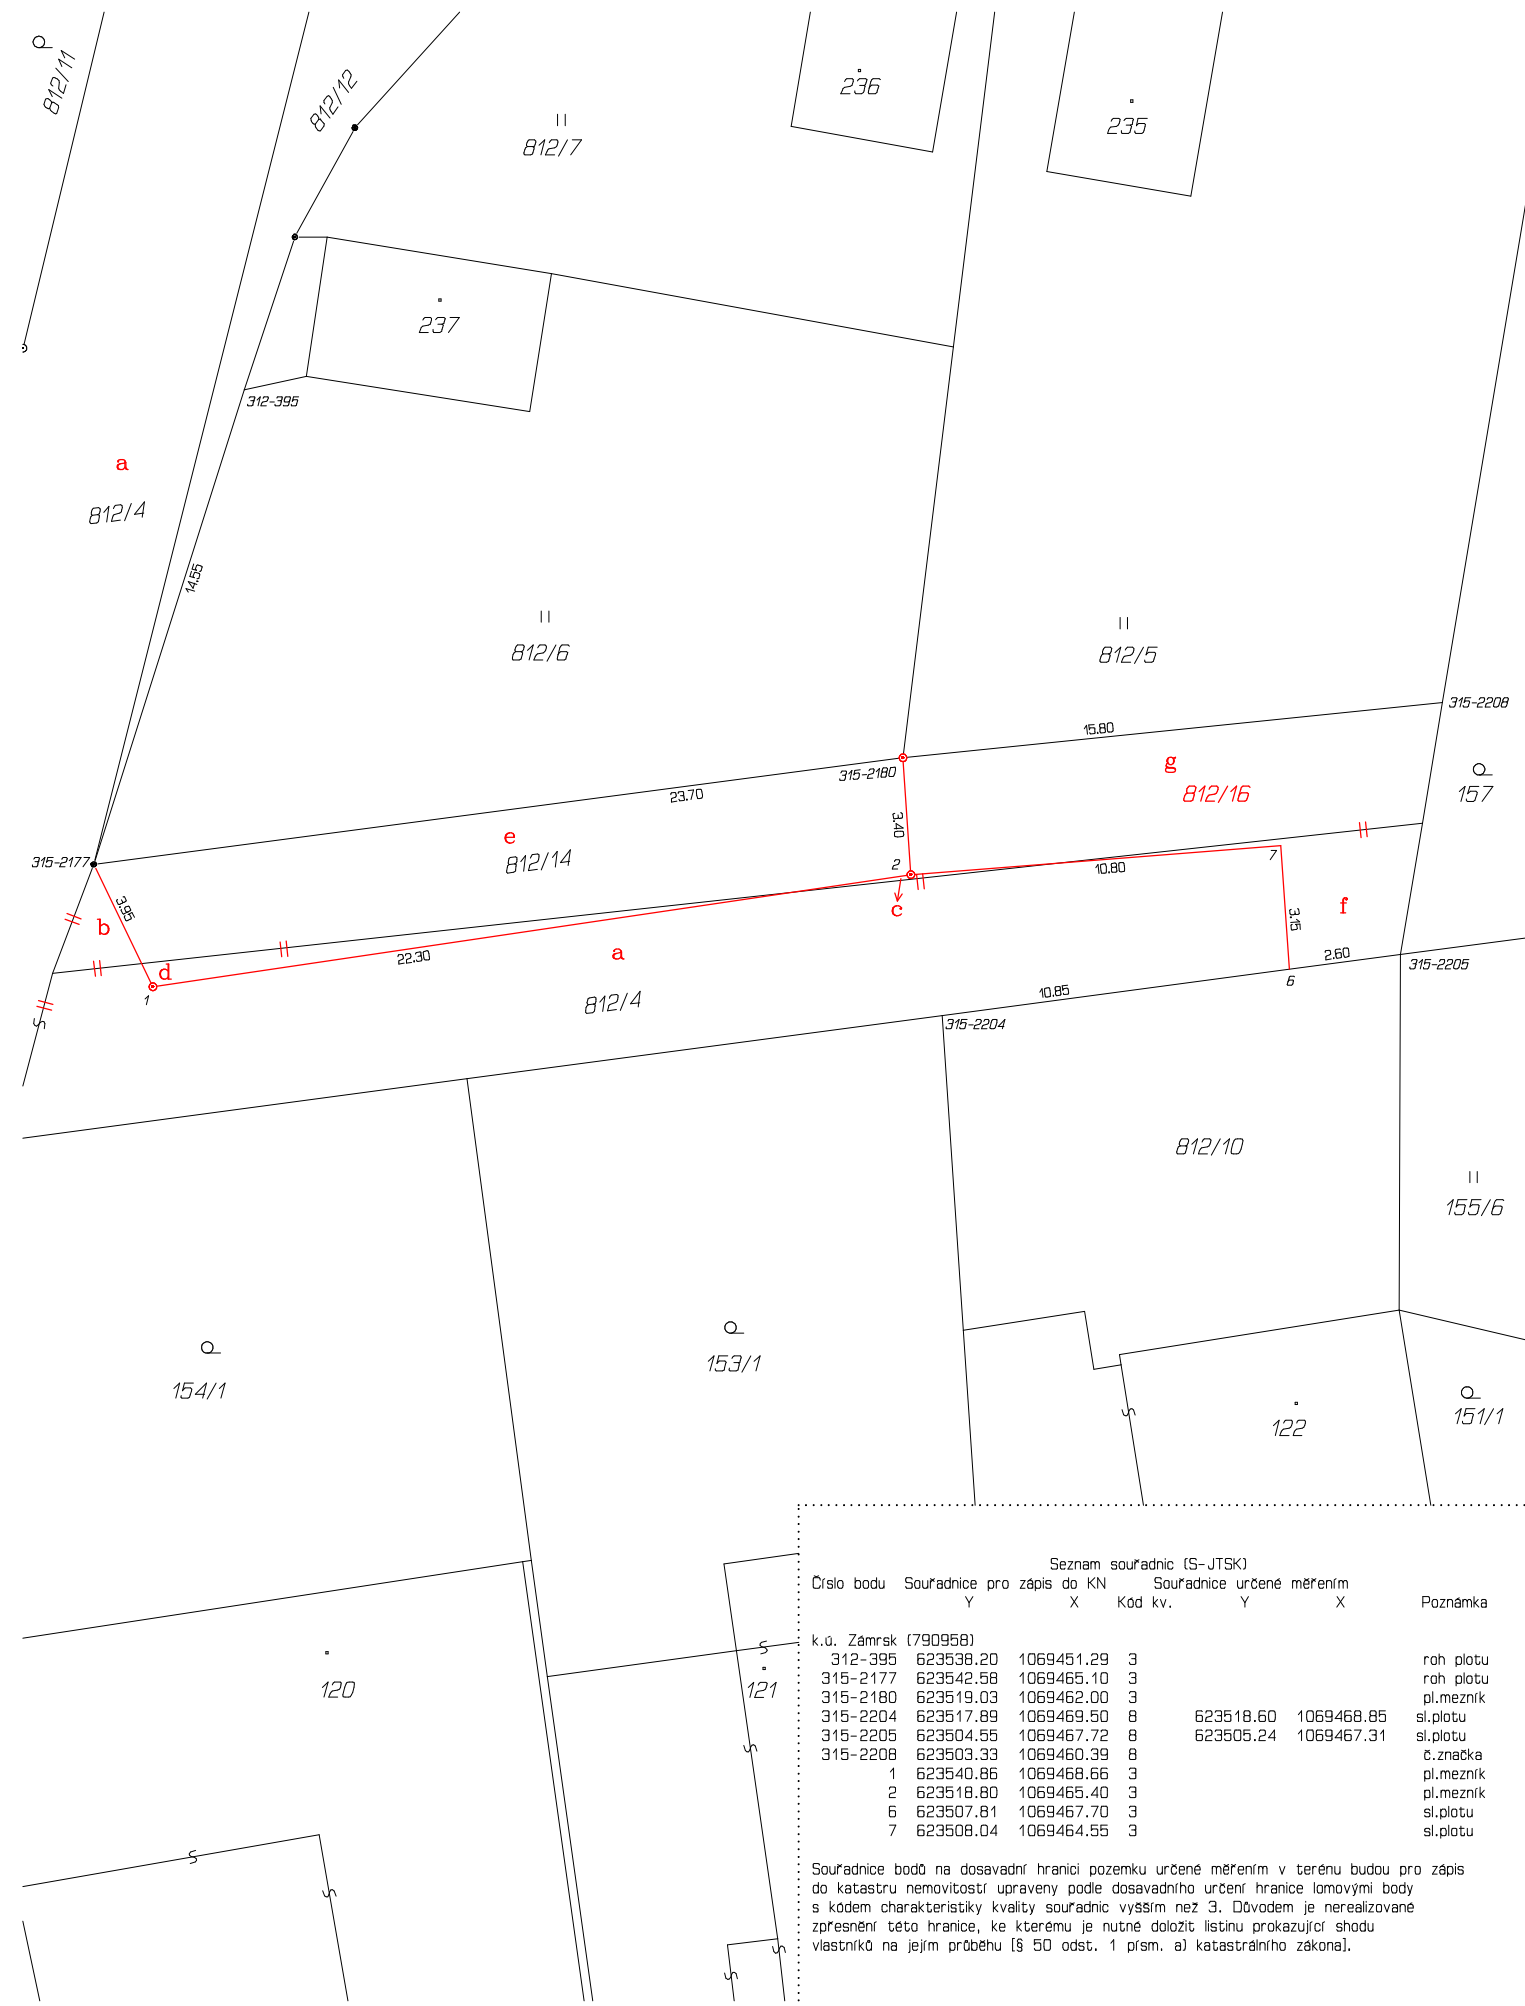

GEOMETRICKÝ PLÁN pro rozdělení pozemku, změnu hranic pozemků	Geometrický plán ověřil úředně oprávněný zeměměřický inženýr:	
	Jméno, příjmení: Ing. Jaroslav Kučera	Jméno, příjmení:
	Číslo položky seznamu úředně oprávněných zeměměřických inženýrů: 1799/1998	Číslo položky seznamu úředně oprávněných zeměměřických inženýrů:
	Dne: 23. října 2023 Číslo: 121/2023	Dne: Číslo:
Nálezitostmi a přesností odpovídá právním předpisům.	Tento stejnopis odpovídá geometrickému plánu v elektronické podobě uloženému v dokumentaci katastrálního úřadu.	
Vyhotovitel: GEODÉZIE ÚnO s.r.o. Polní 1240, 562 06 Ústí nad Orlicí IČ: 27542017	Katastrální úřad souhlasí s očíslováním parcel.	
Číslo plánu: 471-360/2023	Ověření stejnopisu geometrického plánu v listinné podobě.	
Okres: Ústí nad Orlicí		
Obec: Zámorsk		
Kat. území: Zámorsk		
Mapový list: Ústí nad Orlicí 9-4/41		
Dosavadním vlastníkům pozemků byla poskytnuta možnost seznámit se v terénu s průběhem navrhovaných nových hranic, které byly označeny předepsaným způsobem: viz. seznam souřadnic		

Číslo bodu	Souřadnice pro zápis do KN		Kod kv.	Souřadnice určené měřením		Poznámka
	X	Y		X	Y	
k.o. Zámorsk (790958)						
312-395	623538.20	1069451.29	3			roh plotu
315-2177	623542.58	1069465.10	3			roh plotu
315-2180	623519.03	1069462.00	3			pl.mezník
315-2204	623517.89	1069469.50	8	623518.60	1069468.85	sl.plotu
315-2205	623504.55	1069467.72	8	623505.24	1069467.31	sl.plotu
315-2208	623503.33	1069460.39	8			c.značka
1	623540.86	1069468.66	3			pl.mezník
2	623518.80	1069465.40	3			pl.mezník
6	623507.81	1069467.70	3			sl.plotu
7	623508.04	1069464.55	3			sl.plotu

Souřadnice bodů na dosavadní hranici pozemku určené měřením v terénu budou pro zápis do katastru nemovitostí upraveny podle dosavadního určení hranice lomovými body s kódem charakteristiky kvality souřadnic vyšším než 3. Důvodem je nerealizované zpřesnění této hranice, ke kterému je nutné doložit listinu prokazující shodu vlastníkům na jejím průběhu (§ 50 odst. 1 písm. a) katastrálního zákona).