NÁVRH DIO

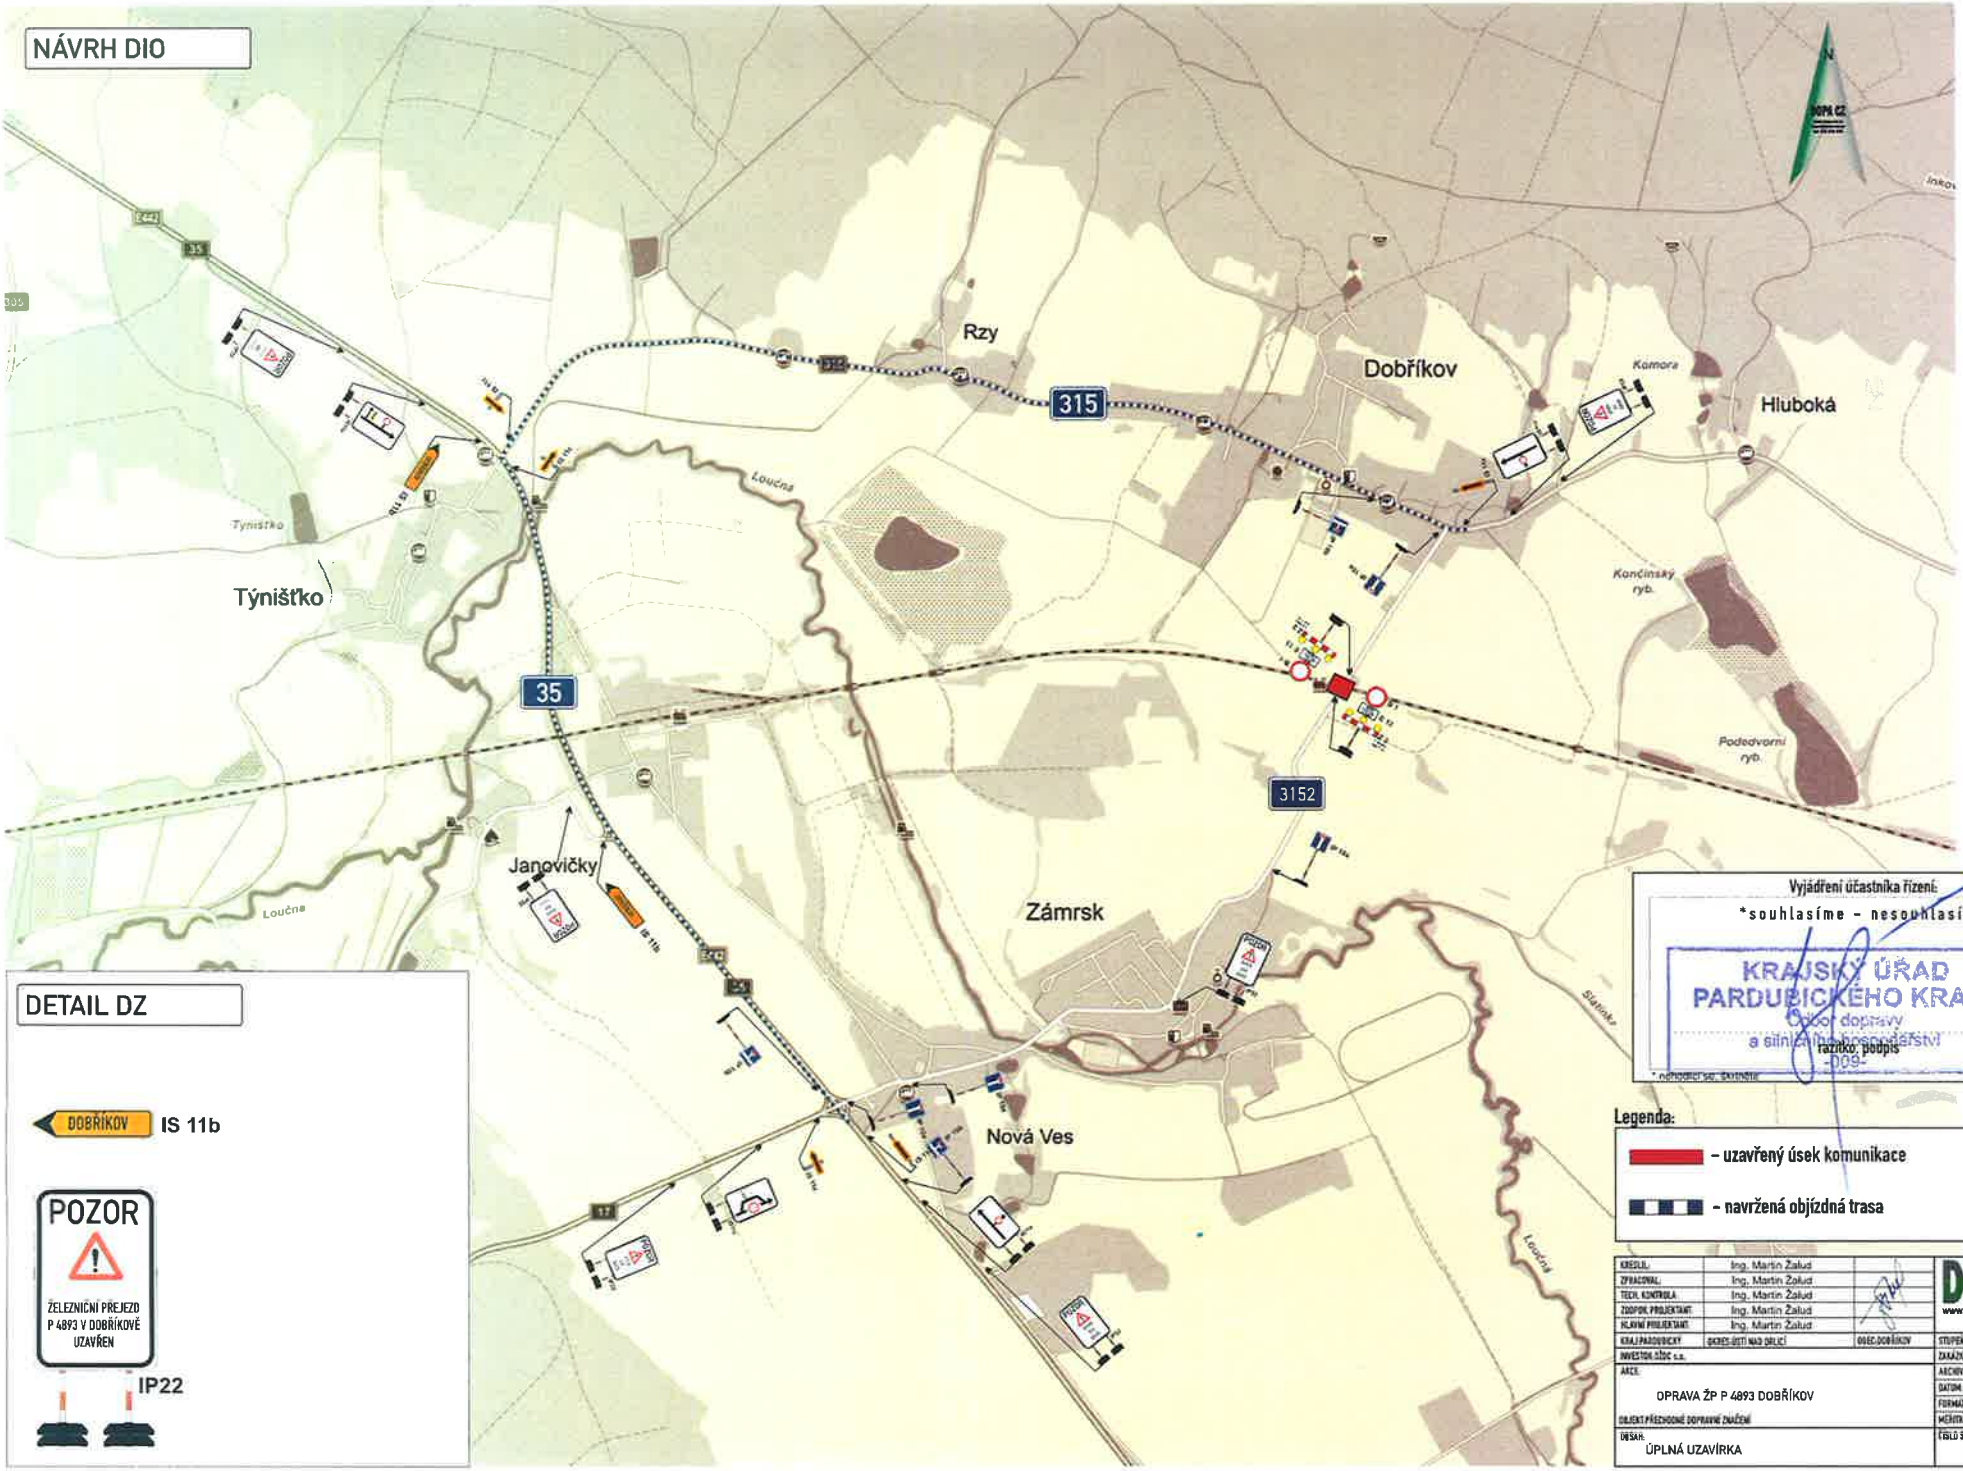

DETAIL DZ

DOBŘÍKOV IS 11b

POZOR

ŽELEZNIČNÍ PŘEJEZD P 4893 V DOBŘÍKOVĚ UZAVŘEN

IP22

Vyjádření účastníka řízení:

*souhlasíme – nesouhlasíme

KRAJSKÝ ÚŘAD PARDUBICKÉHO KRAJE
Odbor dopravy
a silniční hospodářství
-009-

razítko, podpis

* nehodící se, škrtněte

Legenda:

– uzavřený úsek komunikace

– navržená objízdná trasa

KRESLIL:	Ing. Martin Žalud		
ZPRACOVAL:	Ing. Martin Žalud		
TECH. KONTROLA:	Ing. Martin Žalud		
ZODPOV. PROJEKTANT:	Ing. Martin Žalud		
HLAVNÍ PROJEKTANT:	Ing. Martin Žalud		
KRAJ PARDUBICKÝ	OKRES ÚSTÍ NAD ORLICÍ	OBEC DOBŘÍKOV	
INVESTOR SÚDC s.s.			
ARCE: OPRAVA ŽP P 4893 DOBŘÍKOV			
OBJEKT PŘECHODNÉ DOPRAVNÍ ZNAČENÍ			
OBSAH: ÚPLNÁ UZAVÍRKA			

DOPA CZ
www.dopa.cz dopa@dopa.cz
tel: 724 513 070

STUPEŇ	REALIZAČNÍ
ZAKÁZKA ČÍSLO:	0 19053
ARCHIVNÍ ČÍSLO:	
DATUM	03/2019
FORMÁT	A 3
MĚŘÍTKO:	---
ČÍSLO SOUPRAVY: A	ČÍSLO PŘÍLOHY: 1