


MěÚ Vysoké Mýto
Doručeno 18.5.2020
MUV/M/028232/2020

Spis. zn.:
Sp. zn.: Sk. zn./lh.: /

Listů: 1 Příloh: 3



MUVMS503007572

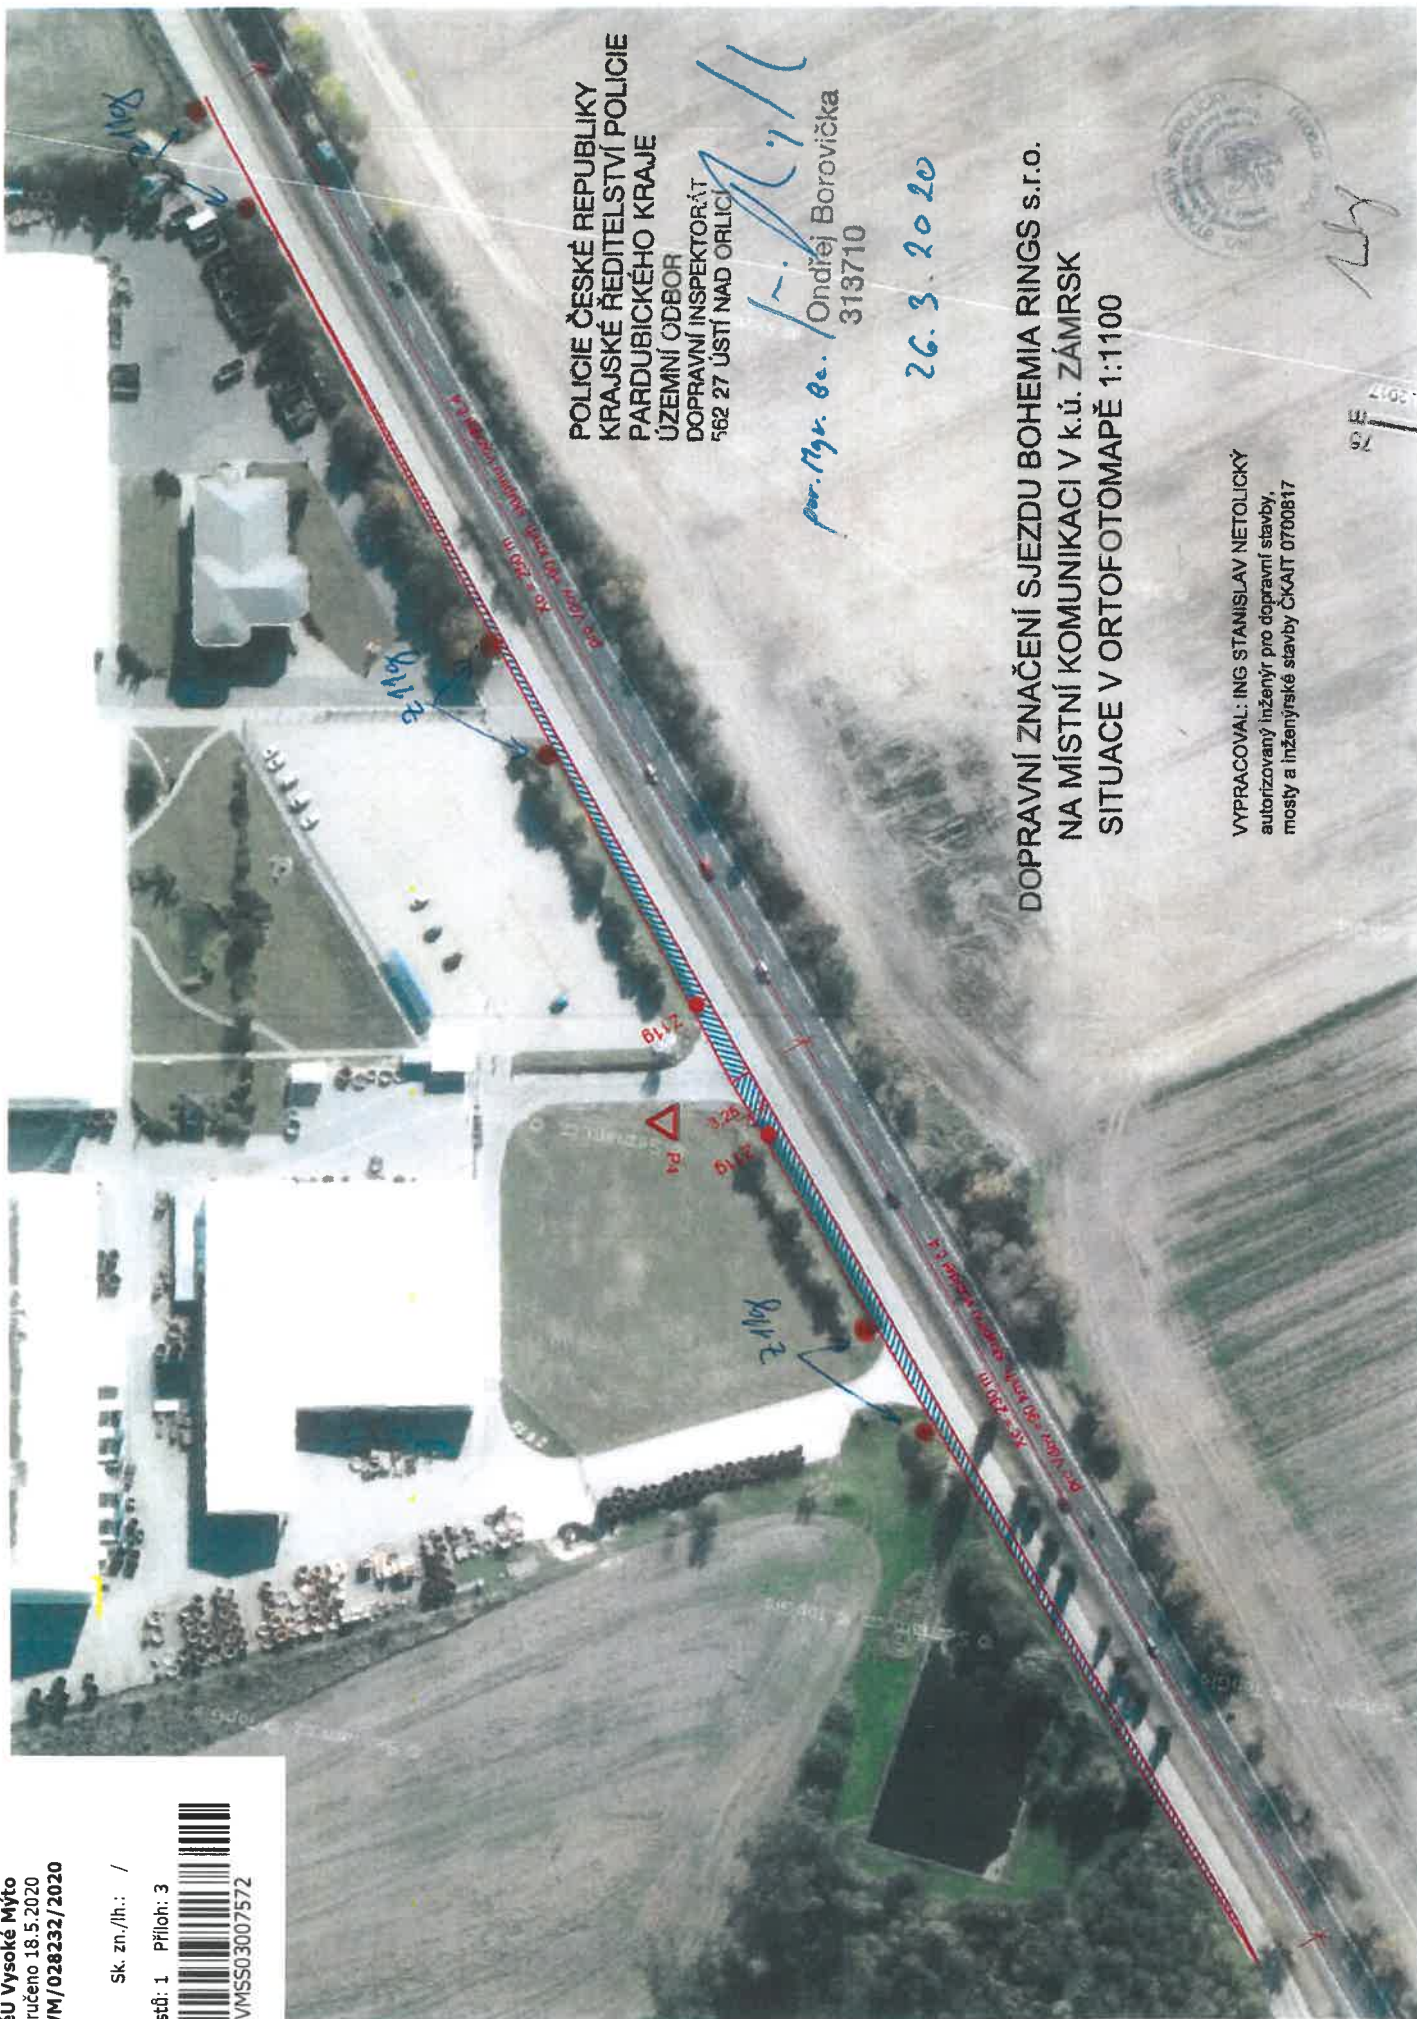

POLICIE ČESKÉ REPUBLIKY
KRAJSKÉ ŘEDITELSTVÍ POLICIE
PARDUBICKÉHO KRAJE
ÚZEMNÍ ODBOR
DOPRAVNÍ INSPEKTORÁT
562 27 ÚSTÍ NAD ORLICÍ

par. Mgr. Bc. Ondřej Borovička
313710

26.3.2020

DOPRAVNÍ ZNAČENÍ SJEZDU BOHEMIA RINGS s.r.o.
NA MÍSTNÍ KOMUNIKACI V k.ú. ZÁMRSK
SITUACE V ORTOFOTOMAPĚ 1:1100

VYPRACOVAL: ING. STANISLAV NETOLICKÝ
autorizovaný inženýr pro dopravní stavby,
mosty a inženýrské stavby ČKAIT 0700817