



KUPAX00XGEG9

**Krajský úřad
Pardubického kraje**
ODSH - oddělení silničního hospodářství a dopravní obslužnosti

Číslo jednací: KrÚ 34388/2021
Spisová značka: SpKrÚ 30545/2021 ODSH OSH
Vyřizuje: Ing. Jan Kysilka
Telefon: 466026134
E-mail: jan.kysilka@pardubickykraj.cz

Datum: 27.04.2021

Veřejná vyhláška

Opatření obecné povahy

Krajský úřad Pardubického kraje, odbor dopravy a silničního hospodářství, jako věcně a místně příslušný orgán státní správy ve věcech provozu na pozemních komunikacích dle ustanovení § 124 odst. 4 písm. b) a ustanovení § 77 odst. 1 písm. b) a c) zákona č. 361/2000 Sb., o provozu na pozemních komunikacích a o změnách některých zákonů, ve znění pozdějších předpisů (dále jen „zákon o silničním provozu“), na základě ustanovení § 173 zákona č. 500/2004 Sb., správní řád, ve znění pozdějších předpisů (dále jen „správní řád“), po stanovisku Policie České republiky, Krajské ředitelství policie Pardubického kraje, Územní odbor Pardubice, Dopravní inspektorát, se sídlem Rožkova 2757, 53002 Pardubice pod č. j. KRPE-26801-1/ČJ-2021-170906 ze dne 23. 4. 2021 a po stanovisku Policie České republiky, Krajské ředitelství policie Pardubického kraje, Územní odbor Chrudim, Dopravní inspektorát, se sídlem Průmyslová 1478, 53720 Chrudim, pod č. j. KRPE-24739-1/ČJ-2021-170306 ze dne 23. 4. 2021, dále po stanovisku Policie České republiky, Krajské ředitelství policie Pardubického kraje, Územní odbor Ústí nad Orlicí, Dopravní inspektorát, se sídlem Tvardkova 1191, 56227 Ústí nad Orlicí, 56227 Ústí nad Orlicí, pod č. j. KRPE-28754-1/ČJ-2021-170306 ze dne 26. 4. 2021 dále po souhlasu se stanovením přechodné úpravy provozu ve správním obvodu Magistrátu města Pardubic, oddělení speciálního stavebního úřadu a dopravy, se sídlem náměstí Republiky 12, 53002 Pardubice, ze dne 26. 4. 2021, na základě žádosti společnosti T.A.Q. s. r. o., se sídlem Letrovská 1002/59, 16000 Praha, zastoupené spol. DOPRAVNÍ ZNAČENÍ Pardubice s. r. o., se sídlem Rosice č. 155, 53351 Pardubice, podané dne 12. 4. 2021

Stanovuje

Přechodnou úpravu provozu

na silnici I. třídy č. 36 (ulice Kpt. Jaroše) v Pardubicích, pod silničním nadjezdem ul. Kyjevská. Objízdné trasy je nutné realizovat v rámci organizace výstavby a nutnosti celkové uzavírky silnice I. třídy č. 36. V rámci uzavírky jsou navrženy následující značené objízdné trasy:

Značení přechodné úpravy provozu pro osobní automobily ve správním obvodu Magistrátu města Pardubic:

Značená trasa je vedena obousměrně z křižovatky Dašická – Drážka a dále ulicemi Dašická, Štrossova, Bubeníkova, Jahnova, Karla IV, Anenská a končí v ul. Kpt. Jaroše (silnice I. třídy č. 36, ulice Kpt. Jaroše).

Značení přechodné úpravy provozu pro nákladní automobily:

Značená trasa začíná v prostoru MÚK Palackého a pokračuje v Okrese Pardubice po Silnici I. Třídy č. 37 směrem na Chrudim. V okrese Chrudim je vedena po silnici I. třídy č. 17 směr Zámrska a končí napojením silnice I. třídy č. 17 na silnici I. třídy č. 35 u obce Zámrska, kde je objízdná trasa ukončena.

Informace o uzavírcce budou umístěny na všech důležitých křižovatkách v okrese Pardubice. Oficiální objízdná trasa Pardubice – Zámorsk má za cíl rozmělnění nákladní dopravy v okolí města Pardubice.

Termín přechodné úpravy: 1. 5. 2021 – 2. 5. 2021, 15. 5. 2021 – 16. 5. 2021.

Vše přehledně v situacích dopravního značení, které dodala společnost
DOPRAVNÍ ZNAČENÍ Pardubice s. r. o., se sídlem Rosice č. 155, 53351 Pardubice

Důvod přechodné úpravy:	Stavební práce na nadejzdu v ulici Kyjevská v Pardubicích
Dopravní značení provedte jako:	Přenosné svislé dopravní značení a zařízení
Velikost dopravního značení:	základní rozměrová řada
Provedení dopravního značení:	retroreflexní
Platnost úprav:	1. 5. 2021 – 2. 5. 2021, 15. 5. 2021 – 16. 5. 2021
Odpovědná osoba:	p. Guschl, tel. 730150660, T.A.Q. s. r. o.,
Odpovědná osoba za dopravní značení:	p. Fanta tel. 603115936, DOPRAVNÍ ZNAČENÍ Pardubice s. r. o.,

Další podmínky pro osazení přechodné úpravy provozu:

1. Budou dodrženy podmínky stanoviska k přechodné úpravě provozu Policie České republiky, Krajského ředitelství policie Pardubického kraje, Územní odbor Chrudim, Dopravní inspektorát, se sídlem Průmyslová 1478, 53720 Chrudim, pod č. j. KRPE-24739-1/ČJ-2021-170306, ze dne 23. 4. 2021:
 - a. Dopravní značení/dopravní zařízení bude umístěno dle předložených příloh, v souladu s TP 66 a vyhl. č. 294/2015 Sb. a dle našich připomínek:
 - i. dopravní značení bude umístěno tak, aby nebyly narušeny rozhledové poměry pro křižovatky v daném úseku vedení objízdné trasy,
 - ii. objízdná trasa bude řádně označena na všech křižovatkách a v celém jejím průběhu, na dopravním značením IS 11a bude vždy řádně označen skutečný směr uzavírky a vedení objízdné trasy,
 - b. Pokud není stanoveno jinak, bude DZ provedeno a umístěno dle "Zásad pro přechodné dopravní značení na pozemních komunikacích" (TP 66) a ČSN EN 12899 – 1.
 - c. DZ umístit dle § 78 zákona č. 361/2000 Sb., pouze po dobu trvání důvodu na dobu nezbytně nutnou.
 - d. Velikost DZ – základní, provedení DZ – retroreflexní
 - e. Stanovení dopravního značení vydá (dle § 77 zákona č. 361/2000 Sb., o provozu na pozemních komunikacích) pro sil. I. třídy příslušný krajský úřad, pro sil. II. třídy příslušný obecní úřad obce s rozšířenou působností.
 - f. Pro umístění přenosného DZ nesmí být využívány sloupky stávajícího svislého dopravního značení. Tyto mohou být využity pouze pro umístění dopravních značek IS- 11b, IS-11c a IS-11d (vyznačení objízdné trasy).
 - g. Bude zajištěn přístup k dotčeným nemovitostem a průjezd IZS. Policie ČR - dopravní inspektorát si vyhrazuje právo změnit nebo doplnit DZ, pokud si to bude vyžadovat veřejný zájem, nebo bezpečnost a plynulost provozu na pozemních komunikacích.
 - h. Toto stanovisko platí pro dopravní značení umístěné na území okresu Chrudim.
2. Budou dodrženy podmínky stanoviska k přechodné úpravě provozu Policie České republiky, Krajského ředitelství policie Pardubického kraje, Územní odbor Pardubice, Dopravní inspektorát, se sídlem Rožkova 2757, 53002 Pardubice, pod č. j. KRPE-26801-1/ČJ-2021-170306, ze dne 23. 4. 2021:
 - a. Bude užito a umístěno dopravní značení a dopravní zařízení schváleného typu pro provoz na pozemních komunikacích v souladu s TP65 Zásady pro dopravní značení na pozemních komunikacích a vyhlášky č. 294/2015 Sb., kterou se provádějí pravidla provozu na pozemních komunikacích.
 - b. Pro označení jednotlivých objízdných tras požadujeme umístění dz. IS11c doplněnou symbolem vozidla OA nebo NA.
 - c. V dostatečném časovém předstihu bude umístěno dz. informující o nastávající uzavírcce z důvodu včasného možného naplánování si změny trasy zejména nákladní dopravy.
 - d. Upozorňujeme na správné umístění přechodné úpravy provozu na MÚK Palackého, kde probíhá výstavba silnice, aby nedocházelo ke zmatečnému navádění a organizace dopravy, je třeba případně kolizní dopravní značení zneplatnit nebo zakrýt.

3. Budou dodrženy podmínky stanoviska k přechodné úpravě provozu Policie České republiky, Krajského ředitelství policie Pardubického kraje, Územní odbor Ústí nad Orlicí, Dopravní inspektorát, se sídlem Tvardkova 1191, 56227 Ústí nad Orlicí, pod č. j. KRPE-28754-1/ČJ-2021-170306, ze dne 26. 4. 2021:
 - a. 150 m před IS 11a bude instalována DZ IP 22 - "Pozor, Pardubice sil. I/36 1. 5. – 2. 5. 2021, 15. 5. – 16. 5. 2021 uzavřena".
 - b. Před křižovatkou sil. I/35 a I/17 bude na DZ IS 11a budou místo nápisu Pardubice tyto údaje: Pardubice sil. I/36 a v DZ IS 11a na DZ IS 11b bude místo nápisu Tranzit uveden tento údaj: "Pardubice a piktogram nákladního automobilu".
 - c. DZ IS 11a na sil. I/35 a I/17 bude na zvětšené DZ IS11b a ve směru na Pardubice místo navrženého nápisu "Tranzit" bude uvedeno: "Pardubice a piktogram nákladního automobilu". 4.) Na sil. I/35 v úseku mezi DZ IS 11a a křižovatkou sil. I/35 a I/17 bude 2 x umístěna DZ IS11b (tedy opakovaně).
 - d. Na silnicích se smí užívat jen dopravních značek uvedených ve vyhlášce MDS č. 294/2015 Sb., v platném znění, kterou se provádějí pravidla silničního provozu na pozemních komunikacích a úprava a řízení provozu na pozemních komunikacích. Provedení dopravních značek včetně odstínů barev, materiálů a rozměrů musí odpovídat ČSN EN 12899 - Stálé svislé dopravní značení.
 - e. Svislé přechodné dopravní značení - přenosné dopravní značky-budou umístěny na červenobíle pruhovaných sloupcích. Červené a bílé pruhy mají šířku 100 - 200 mm a musí být osazeny s dostatečnou stabilitou. Přenosné dopravní značky musí být vždy v reflexním provedení. Budou dodrženy rozměry a provedení dle ČSN EN 12899-1 a ČSN EN 12899-1 "Dopravní značky na pozemních komunikacích". Spodní okraj přenosné dopravní značky bude min. 0,6 m nad silnicí. Jako závaznou lze užít publikaci: TP 66/2015 "Zásady pro označování pracovních míst na pozemních komunikacích", které bylo schváleno Ministerstvem dopravy č.j. 21/2015-120-TN/1 ze dne 12. března 2015 s účinností od 1. dubna 2015.
 - f. Přechodné dopravní značení musí být udržovány pravidelným čištěním a obnovou v náležitém stavu, aby byla zajištěna jejich funkce k zabezpečení jejich včasné viditelnosti a správné čitelnosti. Dále musí být zabezpečeny proti deformaci, pootočení a posunutí.
4. Přenosné dopravní značení a dopravní zařízení bude umístěno přesně dle přiložených příloh odbornou firmou.
5. Přechodné dopravní značení musí být udržováno pravidelným čištěním a obnovou v náležitém stavu, aby byla zajištěna jejich funkce k zabezpečení jejich včasné viditelnosti a správné čitelnosti. Dále musí být zabezpečeny proti deformaci, pootočení a posunutí.
6. Umístění dopravního značení bude koordinováno se stavbou „I/37 Pardubice, MÚK Palackého, dostavba“, kterou provádí společnost SKANSKA a. s., divize Morava, závod IS Morava, se sídlem Průmyslová 493, 53003 Pardubice.
7. Ze strany zhotovitele během provádění prací nesmí dojít k ohrožení bezpečnosti silničního provozu a bude dbáno o neporušenost a úplnost dopravního značení.
8. Dopravní značky a zařízení musí být pro účastníky provozu viditelné z dostatečné vzdálenosti, v obci nejméně 50 m, mimo obec 100 m.
9. **Po dokončení prací bude dopravní značení neprodleně odstraněno.**
10. **Přenosné dopravní značení bude v místě instalováno od data stanoveného „Přechodnou úpravou provozu na pozemních komunikacích“, které vydá příslušný silniční správní úřad.**
11. Dopravní značení a dopravní zařízení bude v souladu s ustanovením § 78 zákona o silničním provozu umístěno pouze po dobu trvání důvodu, a to na dobu nezbytně nutnou.
12. Toto stanovení přechodné úpravy silničního provozu musí být na místě předloženo kontrolním orgánům.
13. Odpovědnou osobou byl určen: p. Guschl, tel. 730150660, T.A.Q. s. r. o., Odpovědná osoba za dopravní značení: p. Fanta tel. 603115936, DOPRAVNÍ ZNAČENÍ Pardubice s. r. o.
14. Krajský úřad Pardubického kraje, odbor dopravy a silničního hospodářství, si vyhrazuje právo toto stanovení změnit nebo doplnit pokud si to bude vyžadovat veřejný zájem.

Odůvodnění:

Dne 12. 4. 2021 podala společnost T.A.Q. s. r. o., se sídlem Letrovská 1002/59, 16000 Praha, zastoupená spol. DOPRAVNÍ ZNAČENÍ Pardubice s. r. o., se sídlem Rosice č. 155, 53351 Pardubice na Krajský úřad Pardubického kraje, odbor dopravy a silničního hospodářství žádost o stanovení přechodné úpravy provozu na silnici I. třídy č. 36 (Kpt. Jaroše) z důvodu úplné uzavírky této silnice v místě silničního nadjezdu ul. Kyjevská v Pardubicích. Situace jsou nedílnou součástí tohoto stanovení. Značená objízdná trasa pro osobní automobily je vedena obousměrně z křižovatky Dašická – Drážka a dále ulicemi Dašická, Štrossova, Bubeníkova, Jahnova, Karla IV, Anenská a končí v ul. Kpt. Jaroše (silnice I. třídy

č. 36, ulice Kpt. Jaroše). Značená objízdná trasa pro nákladní vozidla začíná v prostoru MÚK Palackého a pokračuje v Okrese Pardubice po Silnici I. Třída č. 37 směrem na Chrudim. V okrese Chrudim je vedena po silnici I. třídy č. 17 směr Zámorsk a končí napojením silnice I. třídy č. 17 na silnici I. třídy č. 35 u obce Zámorsk, kde je objízdná trasa ukončena.

K žádosti bylo vydáno písemné stanovisko příslušného orgánu policie - Policie České republiky, Krajské ředitelství policie Pardubického kraje, Územní odbor Pardubice, Dopravní inspektorát, se sídlem Rožkova 2757, 53002 Pardubice pod. č. j. KRPE-24739-1/ČJ-2021-170306 ze dne 23. 4. 2021, dále Policie České republiky, Krajské ředitelství policie Pardubického kraje, Územní odbor Chrudim, Dopravní inspektorát, se sídlem Průmyslová 1478, 53720 Chrudim, pod č. j. KRPE-24739-1/ČJ-2021-170306, ze dne 23. 4. 2021, dále Policie České republiky, Krajského ředitelství policie Pardubického kraje, Územní odbor Ústí nad Orlicí, Dopravní inspektorát, se sídlem Tvardkova 1191, 56227 Ústí nad Orlicí, pod č. j. KRPE-28754-1/ČJ-2021-170306, ze dne 26. 4. 2021. Připomínky Policie České republiky k přechodné úpravě provozu byly převzaty do tohoto opatření obecné povahy, situace dopravního značení byla žadatelem upravena dne 27. 4. 2021.

K podané žádosti byl dále doložen souhlas Magistrátu města Pardubic, oddělení speciálního stavebního úřadu a dopravy, se sídlem náměstí Republiky 12, 53002 Pardubice, ze dne 26. 4. 2021, aby Krajský úřad Pardubického kraje odbor dopravy a silničního hospodářství v rámci svého řízení z důvodu rychlosti a hospodárnosti řízení vydal i stanovení přechodné úpravy provozu na komunikacích, na kterých bude umístěno dopravní značení v rámci uvedené stavby, pro které je Magistrát města Pardubic příslušným orgánem státní správy ve věcech provozu na pozemních komunikacích.

Správní orgán žádost posoudil dle platné právní úpravy a vydal stanovení přechodné úpravy provozu formou opatření obecné povahy veřejnou vyhláškou.

Podle ustanovení § 77 odst. 5 zákona o silničním provozu správní orgán návrh opatření obecné povahy nedoručuje a nevyzývá dotčené osoby k podání připomínek nebo námitek.

Poučení:

Proti opatření obecné povahy v souladu s ustanovením § 173 odst. 2 správního řádu, nelze podat opravný prostředek.

Otisk úředního razítka

Ing. Ladislav Umbraun
vedoucí odboru dopravy
a silničního hospodářství

Toto opatření obecné povahy musí být vyvěšeno po dobu 15 ti dnů na úřední desce orgánu, který písemnost doručuje a zveřejněno způsobem umožňujícím dálkový přístup. Vývěsní lhůta začíná den následující po dni vyvěšení, sejmutí vyhlášky je možné následující pracovní den po posledním dni vývěsní lhůty. Po uplynutí lhůty jej potvrzené vraťte zpět Krajskému úřadu Pardubického kraje, odbor dopravy a silničního hospodářství.

Vyvěšeno dne:

Sejmuto dne:

.....

Razítko, podpis oprávněné osoby potvrzující vyvěšení a sejmutí na úřední desce.

Právní účinky doručení má výhradně doručení veřejnou vyhláškou prostřednictvím úřední desky Krajského úřadu Pardubického kraje.

Příloha:

3x situace dopravního značení

Účastník řízení:

DOPRAVNÍ ZNAČENÍ Pardubice s. r. o., se sídlem Rosice č. 155, 53351 Pardubice

Dotčené orgány:

Policie České republiky, Krajské ředitelství policie Pardubického kraje, Územní odbor Pardubice, Dopravní inspektorát, se sídlem Rožkova 2757, 53002 Pardubice

Policie České republiky, Krajské ředitelství policie Pardubického kraje, Územní odbor Chrudim, Dopravní inspektorát, se sídlem Průmyslová 1478, 53720 Chrudim

Policie České republiky, Krajské ředitelství policie Pardubického kraje, Územní odbor Ústí nad Orlicí, Dopravní inspektorát, se sídlem Tvardkova 1191, 56227 Ústí nad Orlicí

Magistrát města Pardubice, se sídlem náměstí Republiky 12, 53002 Pardubice

Vyvěšení na úředních deskách:

Magistrát města Pardubice, se sídlem náměstí Republiky 12, 53002 Pardubice

Městský úřad Chrudim, se sídlem Resselovo náměstí 77, 53701 Chrudim

Městský úřad Hrochův Týnec, se sídlem Smetanova 25, 53862 Hrochův Týnec

Úřad městyse Chroustovice, se sídlem náměstí Josefa Haška 93, 53863 Chroustovice

Obecní úřad Kočí, se sídlem čp. 92, 53861 Kočí

Obecní úřad Zámorsk, se sídlem Zámorsk 95, 56543 Zámorsk

Obecní úřad Ostrov, se sídlem Ostrov 57, 53863 Chroustovice

Obecní úřad Stradouň, se sídlem Stradouň 99, 53863 Chroustovice

Obecní úřad Čankovice, se sídlem Čankovice 1, 53862 Čankovice

Městský úřad Sezemice, se sídlem Husovo náměstí 790, 53304 Sezemice

Úřad městského obvodu Pardubice I, se sídlem U Divadla 828, 53002

Ostatní:

Ředitelství silnic a Dálnic ČR, Správa Pardubice, se sídlem Hlaváčova 902, 53002 Pardubice


Uzavírka I/36 pod nadjezdem Kyjevská

- uzavřený úsek
— objízdná trasa



Zhotovitel:					
Kreslí:	Blanka Faltysová / tel.: 601 545 613		 DZPCE DOPRAVNÍ ZNAČENÍ - PARDUBICE, s.r.o. Rokice 155 533 61 Pardubice IČO: 258 31 010 DIČ: CZ25831018 tel.: 803 115 936 e-mail: info@dzpce.cz web: www.dzpce.cz		
Zodp. projektant:	David Fanta / 603 115 936 / info@dzpce.cz				
Kontroloval:	David Fanta / 603 115 936 / info@dzpce.cz				
Kraj:	Pardubický	Okres:	Pardubice	Obec:	Pardubice
Akce:			uzavírka I/36 DOPRAVNĚ INŽENÝRSKÁ OPATŘENÍ - detail umístění stavby		
DATUM			19.02.2021		
Č.ZAKÁZKY					
STUPEŇ PD			DIO		
MĚŘÍTKO					
FORMÁT			2x A4		

Uzavírka I/36 pod nadjezdem Kyjevská

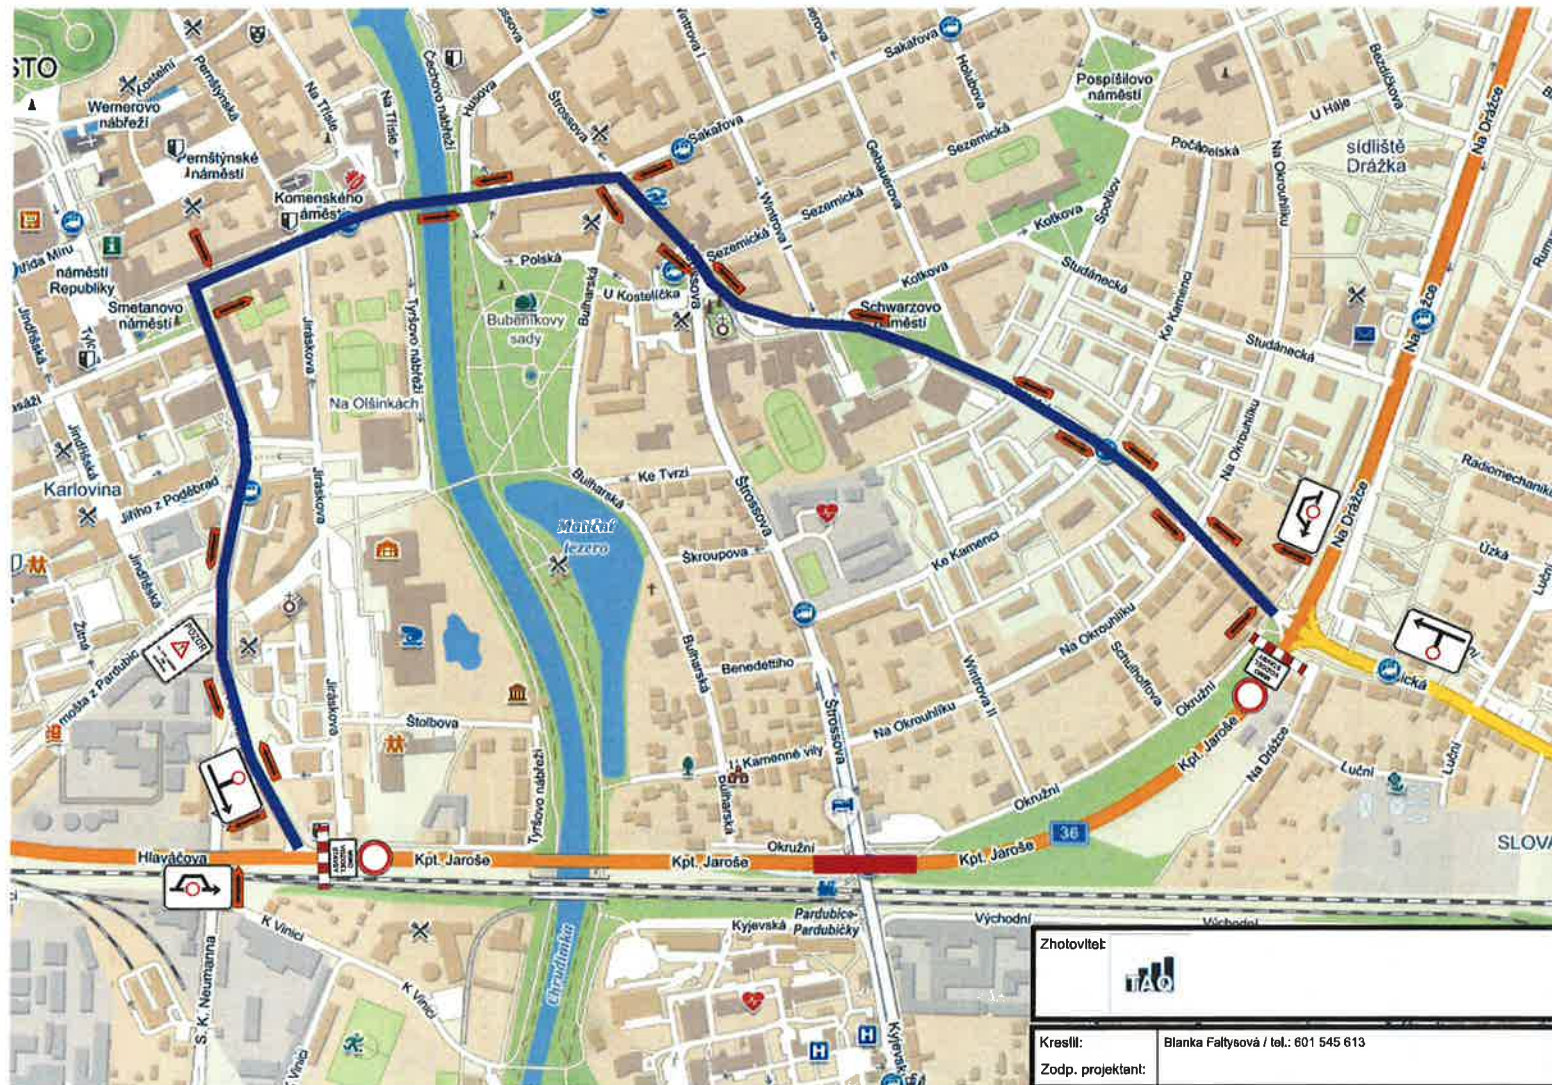

Zhotovitel:



Kreslil:

Blanka Faltysová / tel.: 601 545 613

Zodp. projektant:

David Fanta / 603 115 936 / info@dzpce.cz

Kontroloval:

Kraj: Pardubický

Okres: Pardubice

Obec: Pardubice

Akce:

uzavírka I/36

pro osobní automobily

DOPRAVNÉ INŽENÝRSKÁ OPATŘENÍ



Rosice 155
533 51 Pardubice
IČO 259 31 016 DIČ CZ25931016
tel.: 603 115 936
e-mail: info@dzpce.cz
web: www.dzpce.cz

DATUM	19.02.2021
Č.ZAKÁZKY	
STUPEŇ PD	DIO
MĚŘITKO	
FORMÁT	2x A4

Objízdná trasa - uzavírka Kpt. Jaroše I/36




uzavřený úsek



objízdná trasa

Zhotovitel:														
Kreslil:	Blanka Faltysová / tel.: 601 545 613													
Zodp. projektant:														
Kontroloval:	David Fanta / 603 115 936 / info@dzpce.cz													
Kraj: Pardubický	Okres: Pardubice	Obec: Pardubice												
Akce:														
Kpt. Jaroše, Pardubice I/36														
DOPRAVNĚ INŽENÝRSKÁ OPATŘENÍ														
DZPCE DOPRAVNÍ ZNAČENÍ - PARDUBICE s.r.o. Rosice 155 533 51 Pardubice IČO: 259 31 016 DIČ: CZ25931016 tel.: 603 115 936 e-mail: info@dzpce.cz web: www.dzpce.cz		<table border="1"> <tr> <td>DATUM</td> <td>24.03.2021</td> </tr> <tr> <td>Č.ZAKÁZKY</td> <td></td> </tr> <tr> <td>STUPEŇ PD</td> <td>DIO</td> </tr> <tr> <td>MĚŘÍTKO</td> <td></td> </tr> <tr> <td>FORMÁT</td> <td>A4</td> </tr> </table>			DATUM	24.03.2021	Č.ZAKÁZKY		STUPEŇ PD	DIO	MĚŘÍTKO		FORMÁT	A4
DATUM	24.03.2021													
Č.ZAKÁZKY														
STUPEŇ PD	DIO													
MĚŘÍTKO														
FORMÁT	A4													


Objízdná trasa - uzavírka Kpt. Jaroše I/36

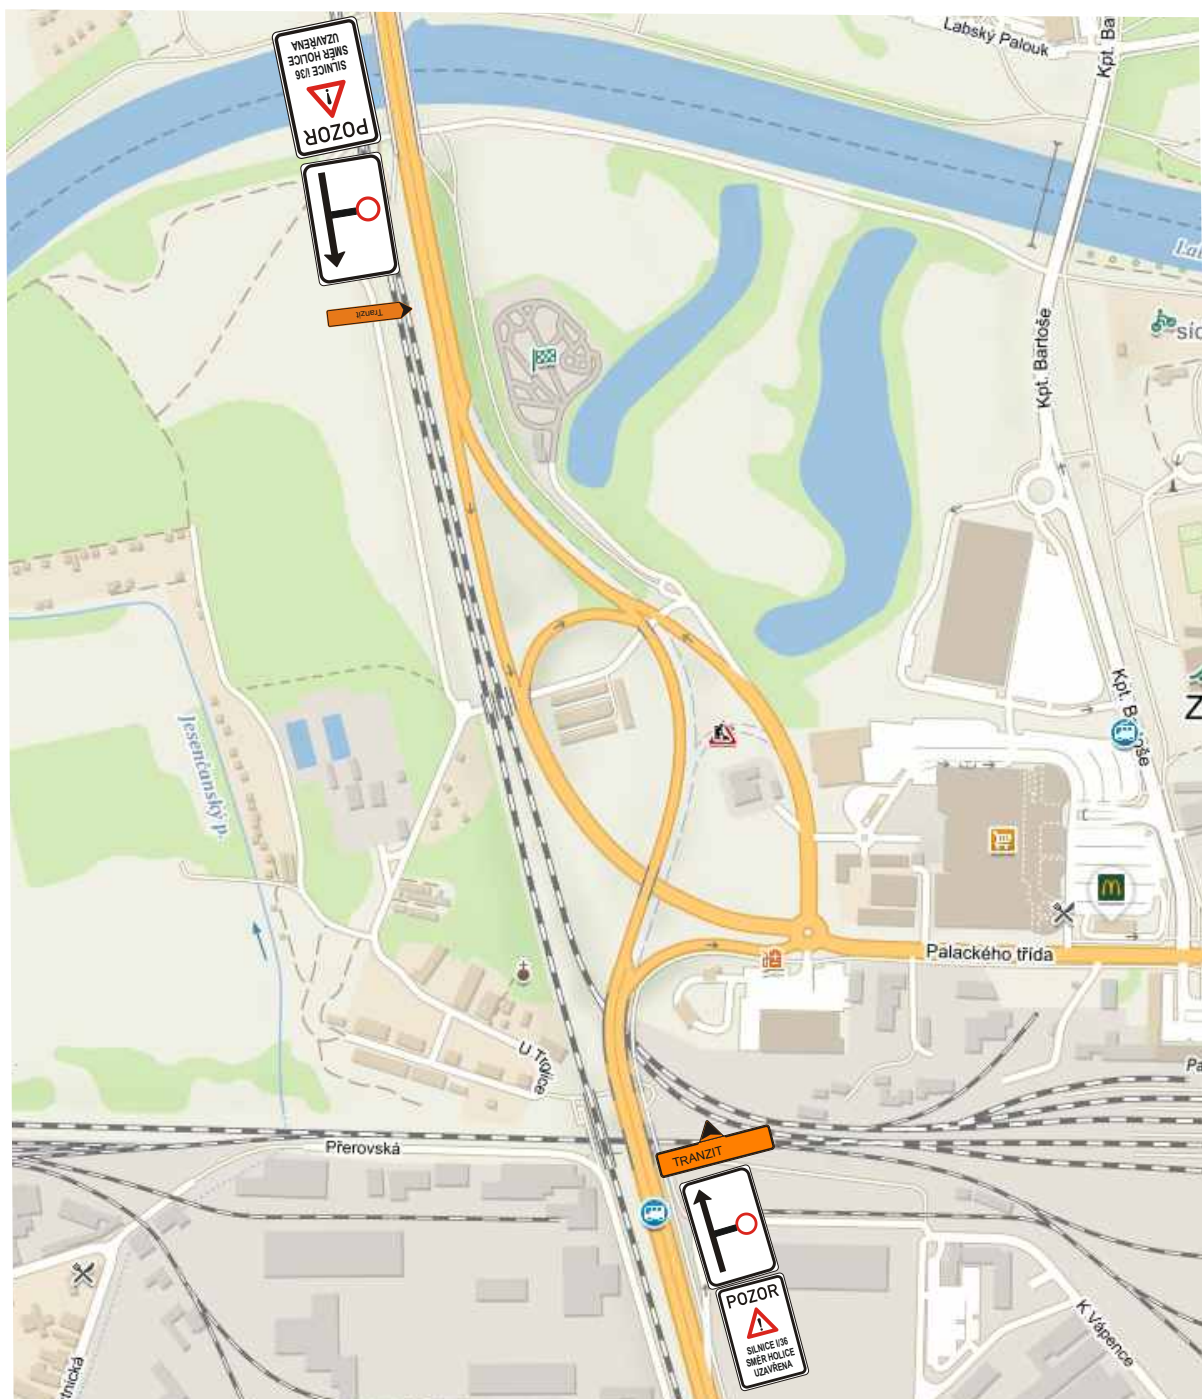

Zhotovitel:				
Kreslil:	Blanka Faltysová / tel.: 601 545 613			
Zodp. projektant:				
Kontroloval:	David Fanta / 603 115 936 / info@dzpce.cz			
Kraj: Pardubický	Okres: Pardubice	Obec: Pardubice		
Akce: DETAIL 1		DATUM 09.04.2021		
Kpt. Jaroše, Pardubice I/36		Č. ZAKÁZKY		
DOPRAVNÉ INŽENÝRSKÁ OPATŘENÍ		STUPEŇ PD DIO		
		MĚŘITKO		
		FORMÁT 15x A4		


DZPCE
DOPRAVNÍ ZNAČENÍ - PARDUBICE s.r.o.
Rosice 155
532 51 Pardubice
IČO: 259 31 016 DIČ: CZ25931016
tel.: 603 115 936
e-mail: info@dzpce.cz
web: www.dzpce.cz

Objízdná trasa - uzavírka Kpt. Jaroše I/36

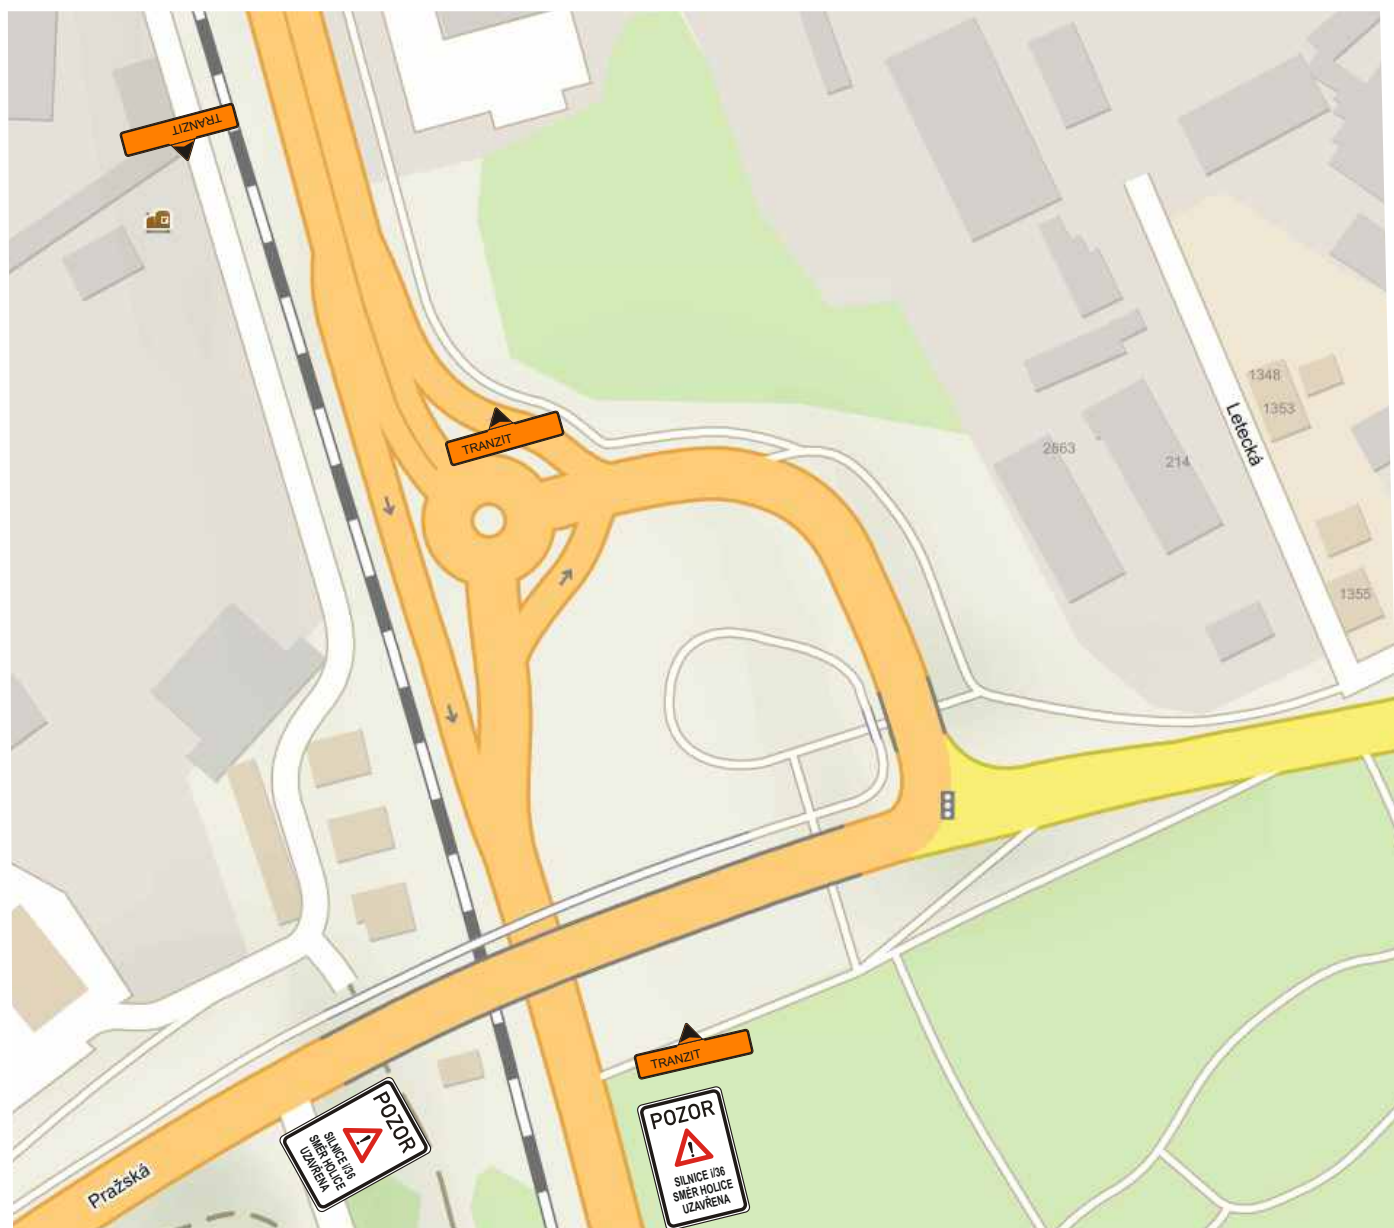

Zhotovitel:			
Kreslil:	Blanka Faltysová / tel.: 601 545 613		
Zodp. projektant:			
Kontroloval:	David Fanta / 603 115 936 / info@dzpce.cz		
Kraj: Pardubický	Okres: Pardubice	Obec: Pardubice	
Akce:	DETAIL 2 Kpt. Jaroše, Pardubice I/36 DOPRAVNĚ INŽENÝRSKÁ OPATŘENÍ		
 DZPCE DOPRAVNÍ ZNAČENÍ - PARDUBICE s.r.o. Rožalská 155 533 51 Pardubice IČO: 259 31 016 DIČ: CZ25931016 tel.: 603 115 936 e-mail: info@dzpce.cz web: www.dzpce.cz			
DATUM		09.04.2021	
Č.ZAKÁZKY			
STUPĚŇ PD		DIO	
MĚŘÍTKO			
FORMÁT		15x A4	

Objízdná trasa - uzavírka Kpt. Jaroše I/36

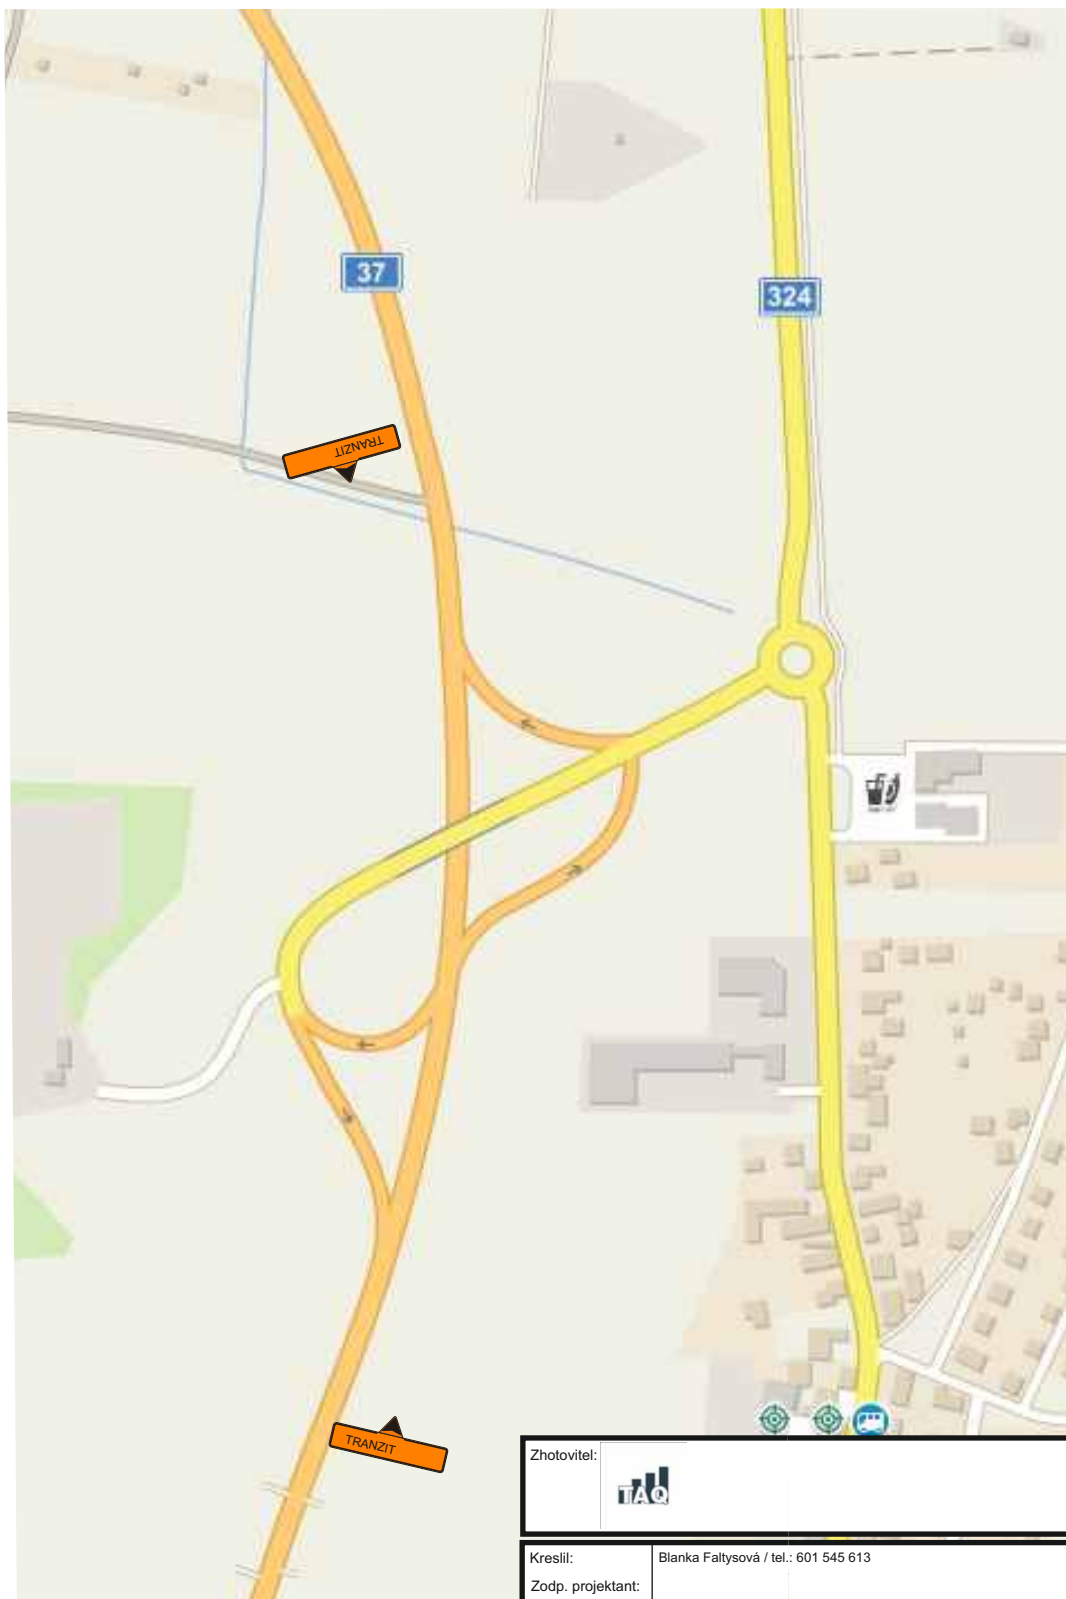


Zhotovitel:					
Kreslil:		Blanka Faltysová / tel.: 601 545 613			
Zodp. projektant:					
Kontroloval:		David Fanta / 603 115 936 / info@dzpce.cz			
Kraj: Pardubický		Okres: Pardubice		Obec: Pardubice	
Akce: DETAIL 3					
Kpt. Jaroše, Pardubice I/36					
DOPRAVNĚ INŽENÝRSKÁ OPATŘENÍ					
 DZPCE DOPRAVNÍ ZNAČENÍ - PARDUBICE s.r.o. Rosice 155 533 51 Pardubice IČO: 259 31 016 DIČ: CZ25931016 tel.: 603 115 936 e-mail: info@dzpce.cz web: www.dzpce.cz					
DATUM			09.04.2021		
Č.ZAKÁZKY					
STUPEŇ PD			DIO		
MĚŘÍTKO					
FORMÁT			15x A4		

Objízdná trasa - uzavírka Kpt. Jaroše I/36



Zhotovitel:					
Kreslil:			Blanka Faltysová / tel.: 601 545 613		
Zodp. projektant:					
Kontroloval:			David Fanta / 603 115 936 / info@dzpce.cz		
Kraj: Pardubický		Okres: Pardubice		Obec: Pardubice	
Akce: DETAIL 4					
Kpt. Jaroše, Pardubice I/36					
DOPRAVNĚ INŽENÝRSKÁ OPATŘENÍ					
			 DZPCE DOPRAVNÍ ZNAČENÍ - PARDUBICE s.r.o. Rosice 155 533 51 Pardubice IČO: 259 31 016 DIČ: CZ25931016 tel.: 603 115 936 e-mail: info@dzpce.cz web: www.dzpce.cz		
			DATUM		09.04.2021
			Č.ZAKÁZKY		
			STUPĚŇ PD		DIO
			MĚŘÍTKO		
			FORMÁT		15x A4


Objízdná trasa - uzavírka Kpt. Jaroše I/36

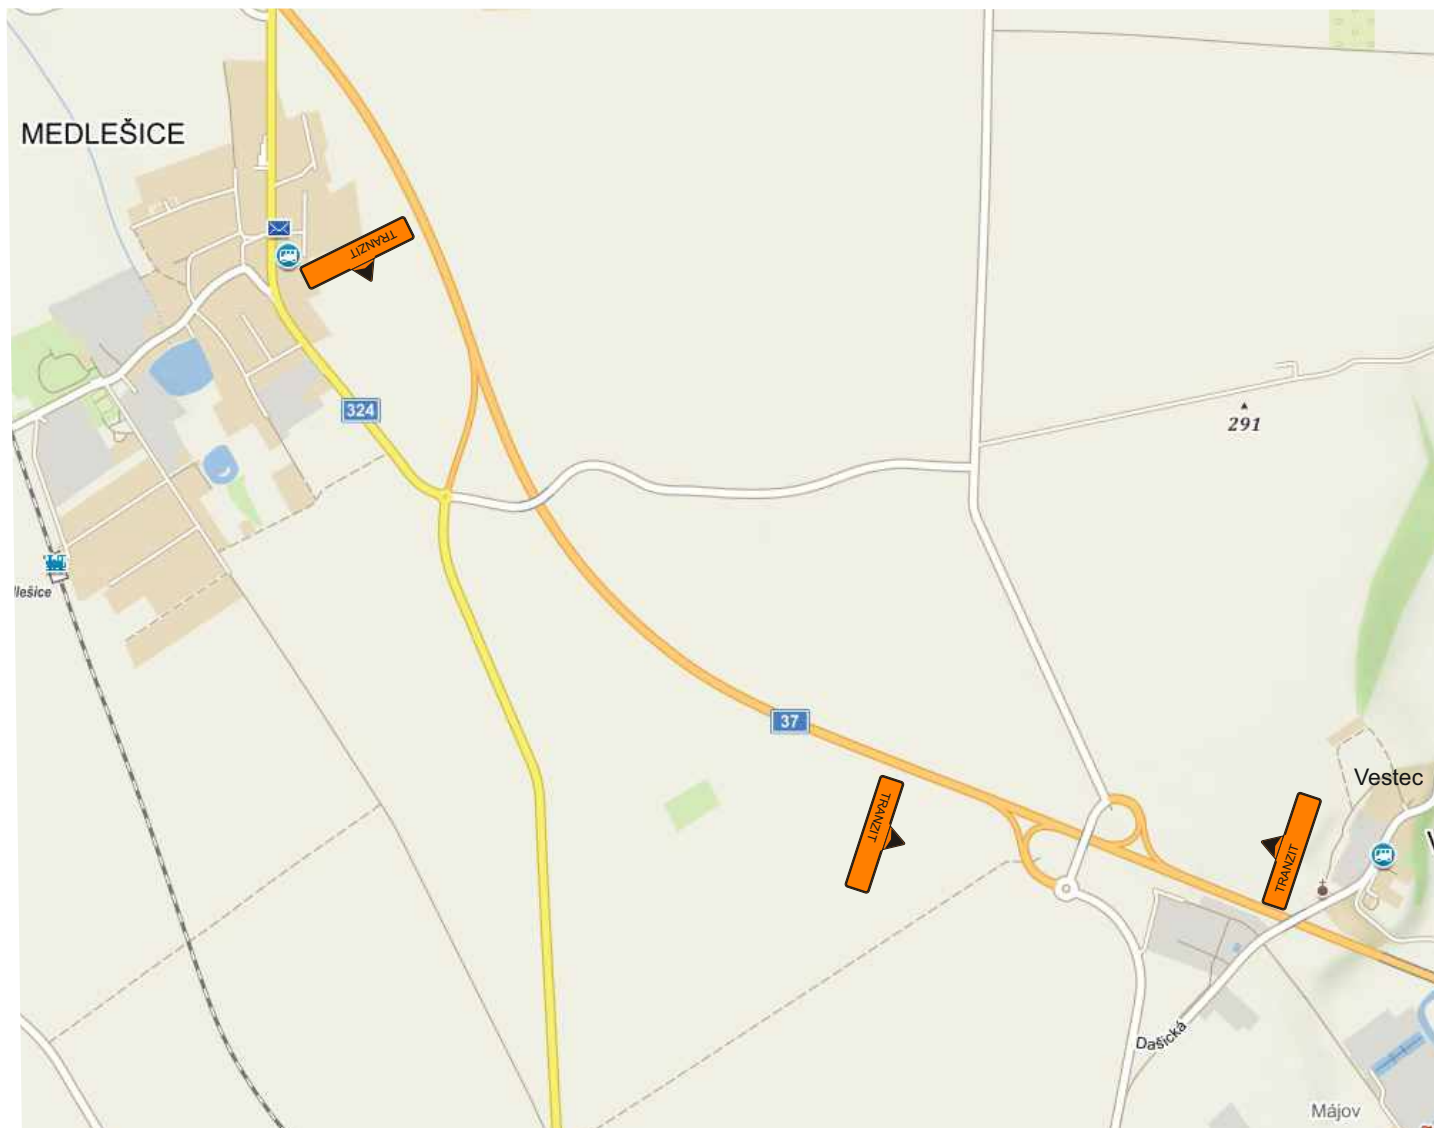

Zhotovitel:				
Kreslil:	Blanka Faltysová / tel.: 601 545 613			
Zodp. projektant:				
Kontroloval:	David Fanta / 603 115 936 / info@dzpce.cz			
Kraj: Pardubický	Okres: Pardubice	Obec: Pardubice		
Akce: DETAIL 5		DATUM 09.04.2021		
Kpt. Jaroše, Pardubice I/36		Č.ZAKÁZKY		
DOPRAVNĚ INŽENÝRSKÁ OPATŘENÍ		STUPEŇ PD DIO		
		MĚŘÍTKO		
		FORMÁT 15x A4		


 **DZPCE**
 DOPRAVNÍ ZNAČENÍ - PARDUBICE s.r.o.
 Rosice 155
 533 51 Pardubice
 IČO: 259 31 016 DIČ: CZ25931016
 tel.: 603 115 936
 e-mail: info@dzpce.cz
 web: www.dzpce.cz

Objízdná trasa - uzavírka Kpt. Jaroše I/36

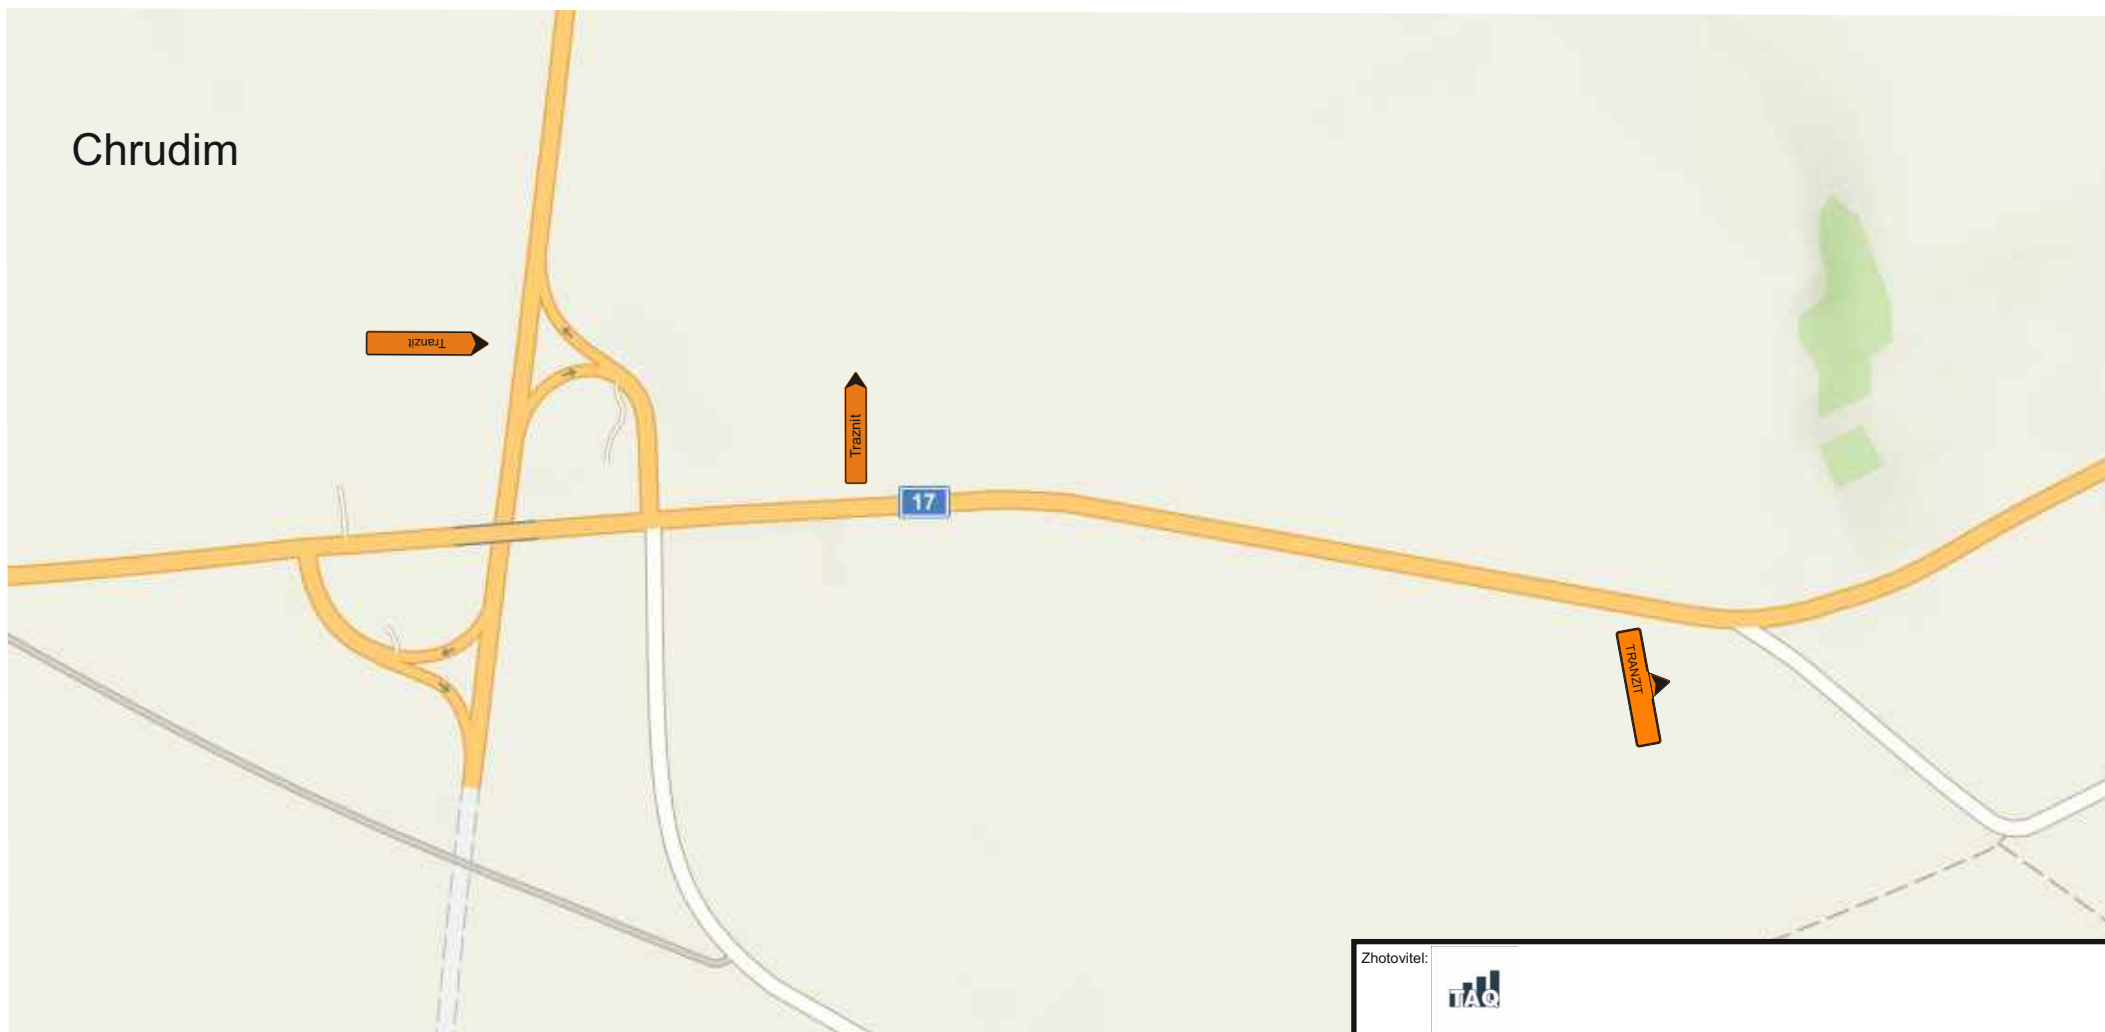

Zhotovitel:					
Kreslil:	Blanka Faltysová / tel.: 601 545 613				
Zodp. projektant:					
Kontroloval:	David Fanta / 603 115 936 / info@dzpce.cz				
Kraj: Pardubický	Okres: Pardubice	Obec: Pardubice			
Akce:	DETAIL 6 Kpt. Jaroše, Pardubice I/36 DOPRAVNÉ INŽENÝRSKÁ OPATŘENÍ				
				DATUM	09.04.2021
				Č.ZAKÁZKY	
				STUPEŇ PD	DIO

Objízdná trasa - uzavírka Kpt. Jaroše I/36

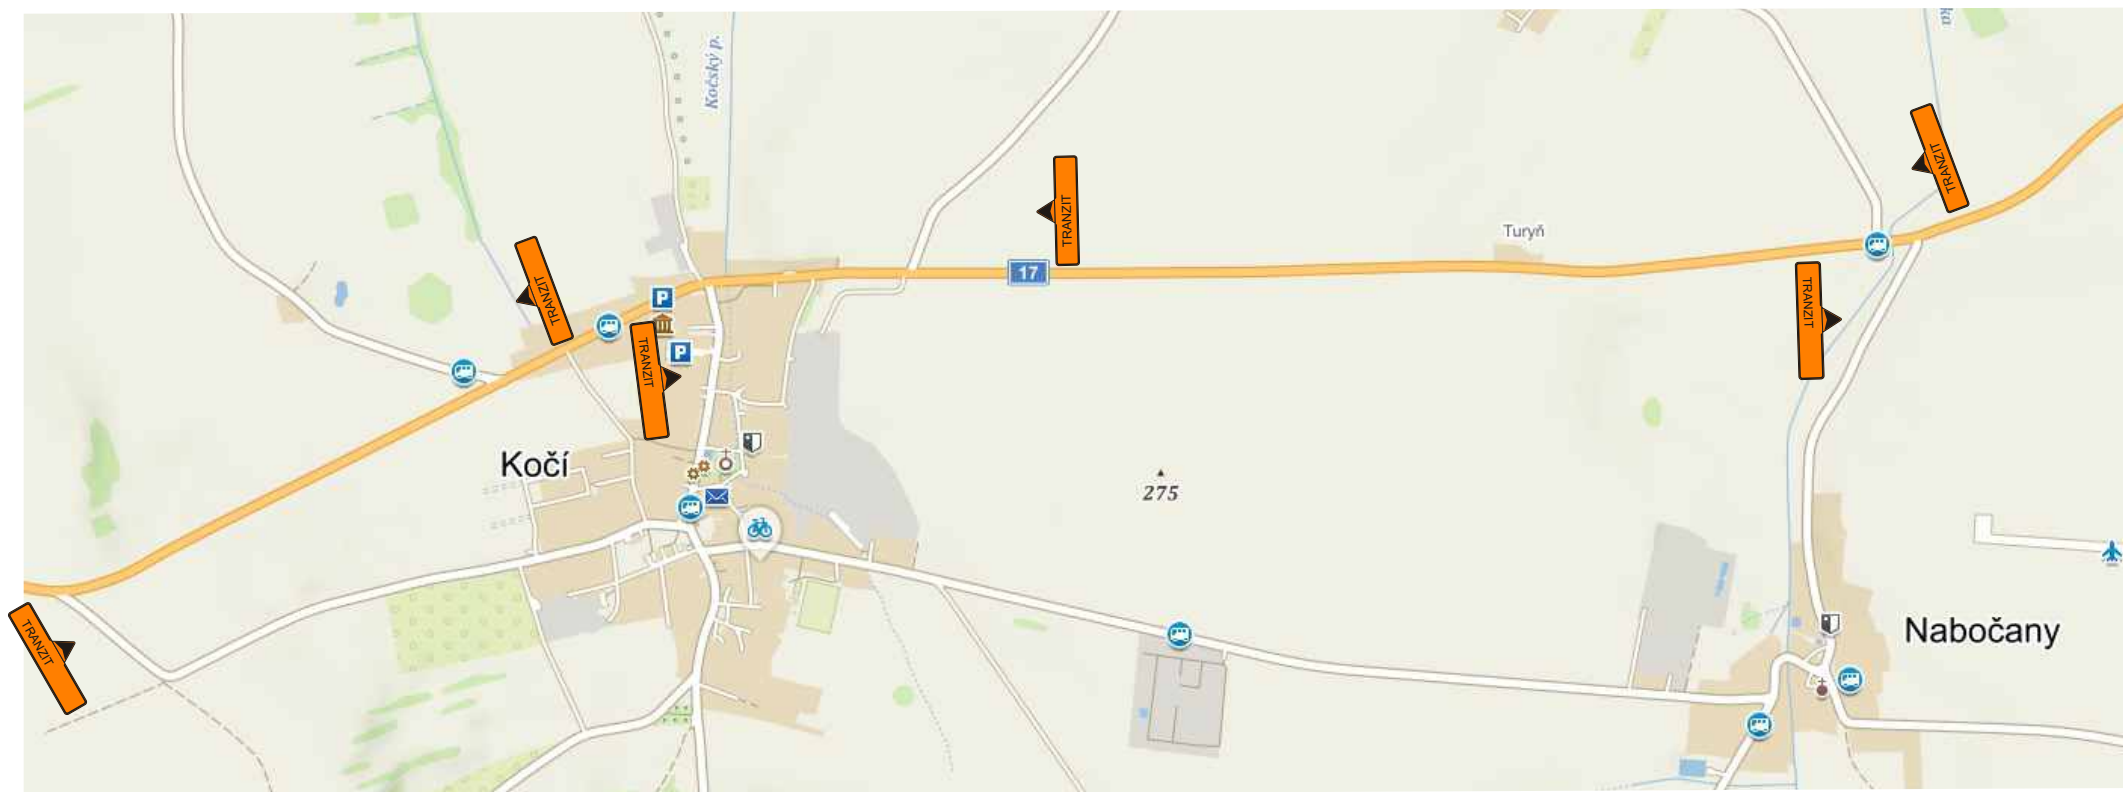


Zhotovitel:			
Kreslil:	Blanka Faltysová / tel.: 601 545 613		
Zodp. projektant:			
Kontroloval:	David Fanta / 603 115 936 / info@dzpce.cz		
Kraj: Pardubický	Okres: Pardubice	Obec: Pardubice	
Akce:	DETAIL 7 Kpt. Jaroše, Pardubice I/36 DOPRAVNĚ INŽENÝRSKÁ OPATŘENÍ		

 DZPCE DOPRAVNÍ ZNAČENÍ - PARDUBICE s.r.o. Rosice 155 533 51 Pardubice IČO: 258 31 016 DIČ: CZ25831016 tel.: 603 115 936 e-mail: info@dzpce.cz web: www.dzpce.cz	
DATUM	09.04.2021
Č.ZAKÁZKY	
STUPEŇ PD	DIO
MĚŘÍTKO	
FORMÁT	15x A4




DOPRAVNÍ ZNAČENÍ - PARDUBICE s.r.o.
Rosice 155
533 51 Pardubice
IČO: 259 91 016 DIČ: CZ25931016
tel.: 603 115 936
e-mail: info@dzpce.cz
web: www.dzpce.cz

Objízdná trasa - uzavírka Kpt. Jaroše I/36

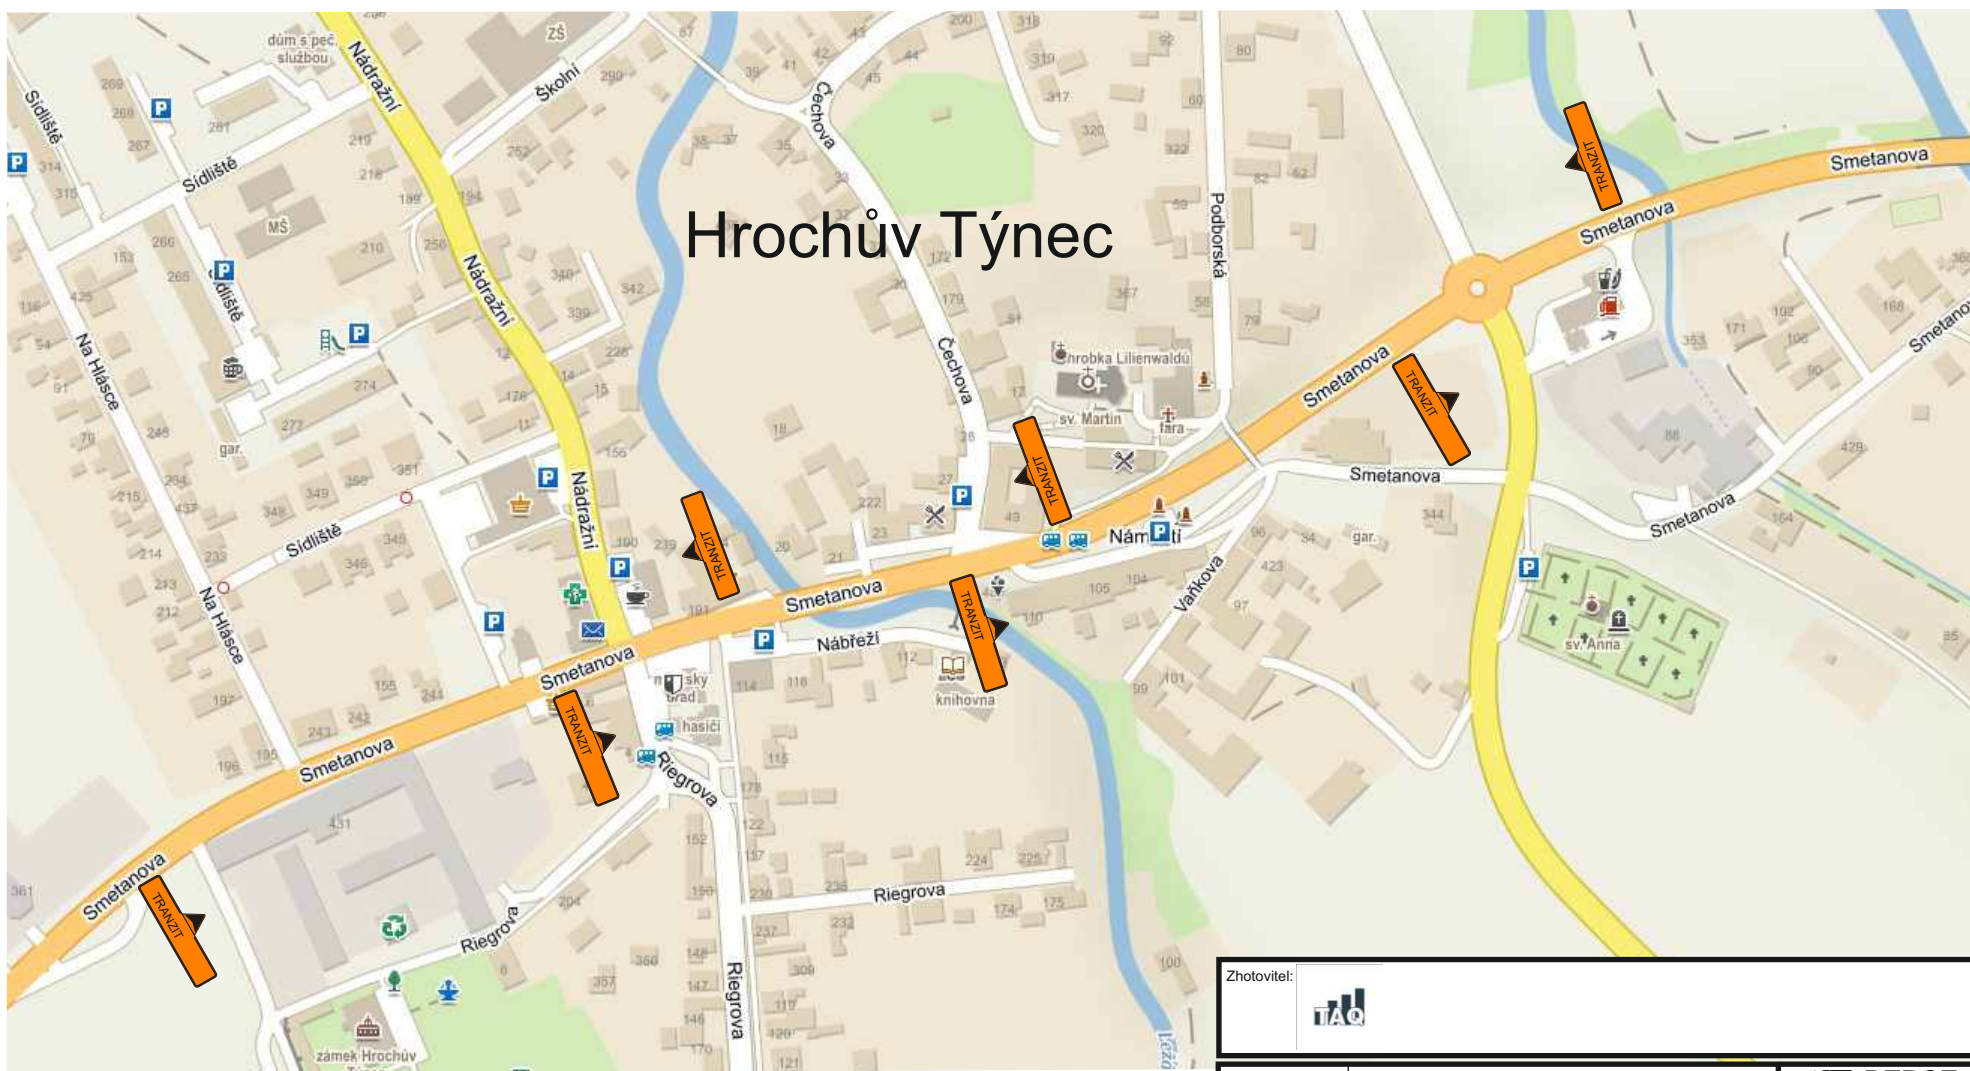

Zhotovitel:					
Kreslil:	Blanka Faltysová / tel.: 601 545 613				
Zodp. projektant:					
Kontroloval:	David Fanta / 603 115 936 / info@dzpce.cz				
Kraj: Pardubický	Okres: Pardubice	Obec: Pardubice			
Akce:	DETAIL 8 Kpt. Jaroše, Pardubice I/36 DOPRAVNĚ INŽENÝRSKÁ OPATŘENÍ				
				DATUM	09.04.2021
				Č. ZAKÁZKY	
				STUPEŇ PD	DIO


Objízdná trasa - uzavírka Kpt. Jaroše I/36

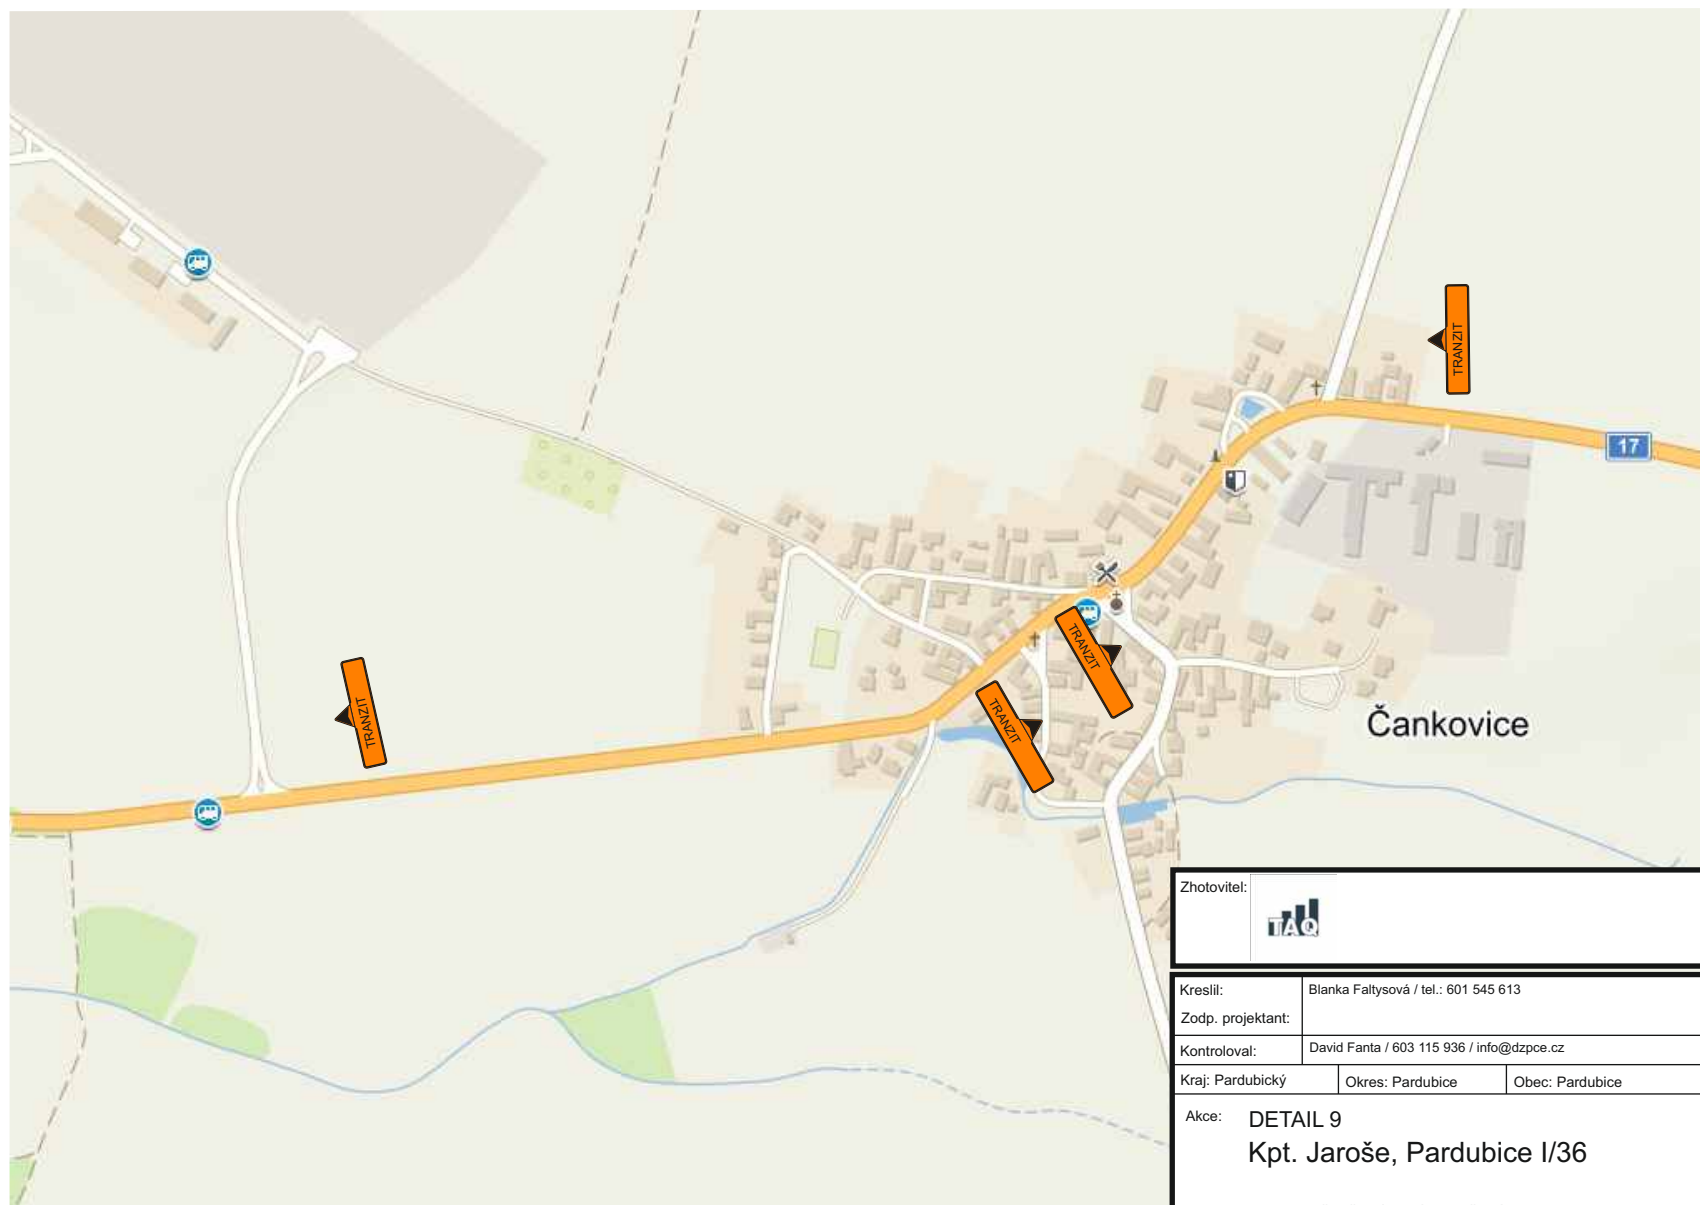

Zhotovitel:				
Kreslil:	Blanka Faltysová / tel.: 601 545 613			
Zodp. projektant:				
Kontroloval:	David Fanta / 603 115 936 / info@dzpce.cz			
Kraj: Pardubický	Okres: Pardubice	Obec: Pardubice		
Akce: DETAIL 9 Kpt. Jaroše, Pardubice I/36		DOPRAVNĚ INŽENÝRSKÁ OPATŘENÍ		
		DATUM	09.04.2021	
		Č. ZAKÁZKY		
		STUPEŇ PD	DIO	
		MĚŘITKO		
		FORMÁT	15x A4	

 **DZPCE**
DOPRAVNÍ ZNAČENÍ - PARDUBICE s.r.o.
Rosice 155
533 51 Pardubice
IČO: 259 31 016 DIČ: CZ25931016
tel.: 603 115 936
e-mail: info@dzpce.cz
web: www.dzpce.cz

Objízdná trasa - uzavírka Kpt. Jaroše I/36

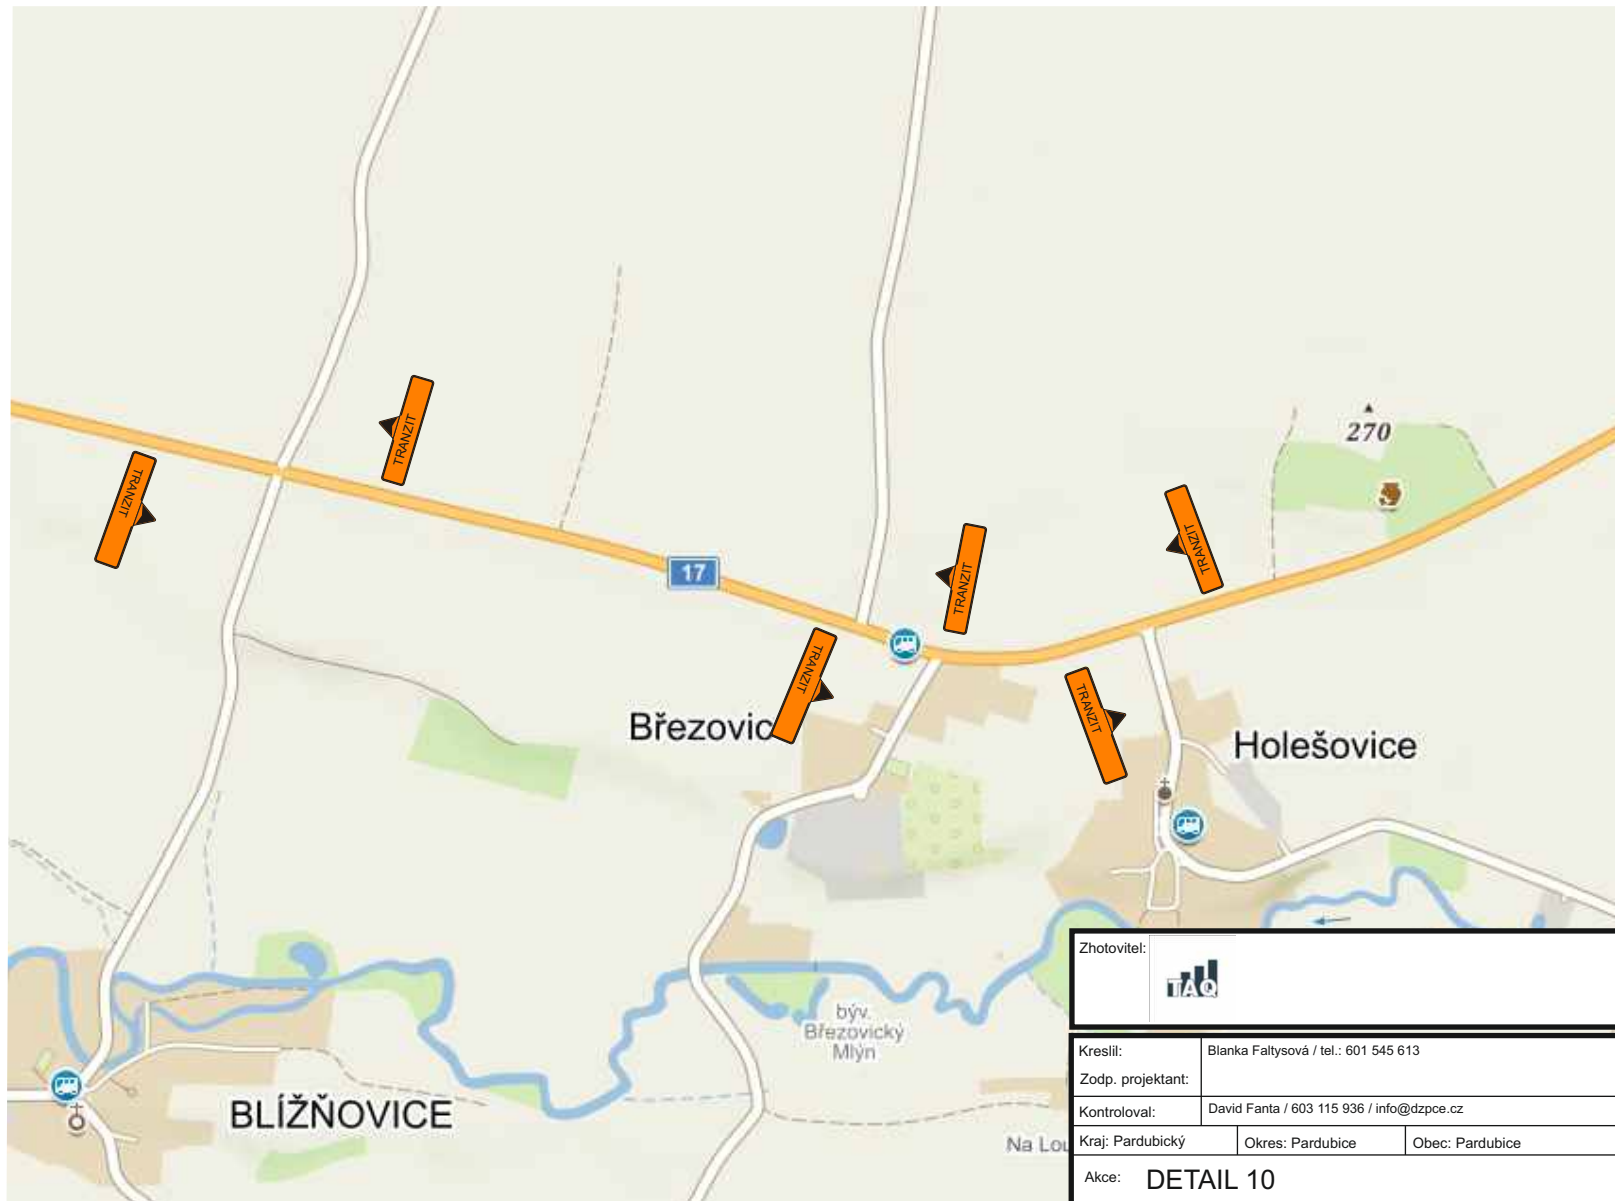


Zhotovitel:					
Kreslil:				Blanka Faltysová / tel.: 601 545 613	
Zodp. projektant:					
Kontroloval:				David Fanta / 603 115 936 / info@dzpce.cz	
Kraj: Pardubický	Okres: Pardubice	Obec: Pardubice			
Akce:		DETAIL 10 Kpt. Jaroše, Pardubice I/36			
		DOPRAVNĚ INŽENÝRSKÁ OPATŘENÍ			

 DZPCE DOPRAVNÍ ZNAČENÍ - PARDUBICE s.r.o. Rosice 155 533 51 Pardubice IČO: 259 31 018 DIČ: CZ259310116 tel.: 603 115 936 e-mail: info@dzpce.cz web: www.dzpce.cz	
DATUM	09.04.2021
Č.ZAKÁZKY	
STUPEŇ PD	DIO
MĚŘITKO	
FORMÁT	15x A4


 **DZPCE**
DOPRAVNÍ ZNAČENÍ - PARDUBICE s.r.o.
Rosice 155
533 51 Pardubice
IČO: 259 31 016 DIČ: CZ25931016
tel.: 603 115 936
e-mail: info@dzpce.cz
web: www.dzpce.cz

Objízdná trasa - uzavírka Kpt. Jaroše I/36

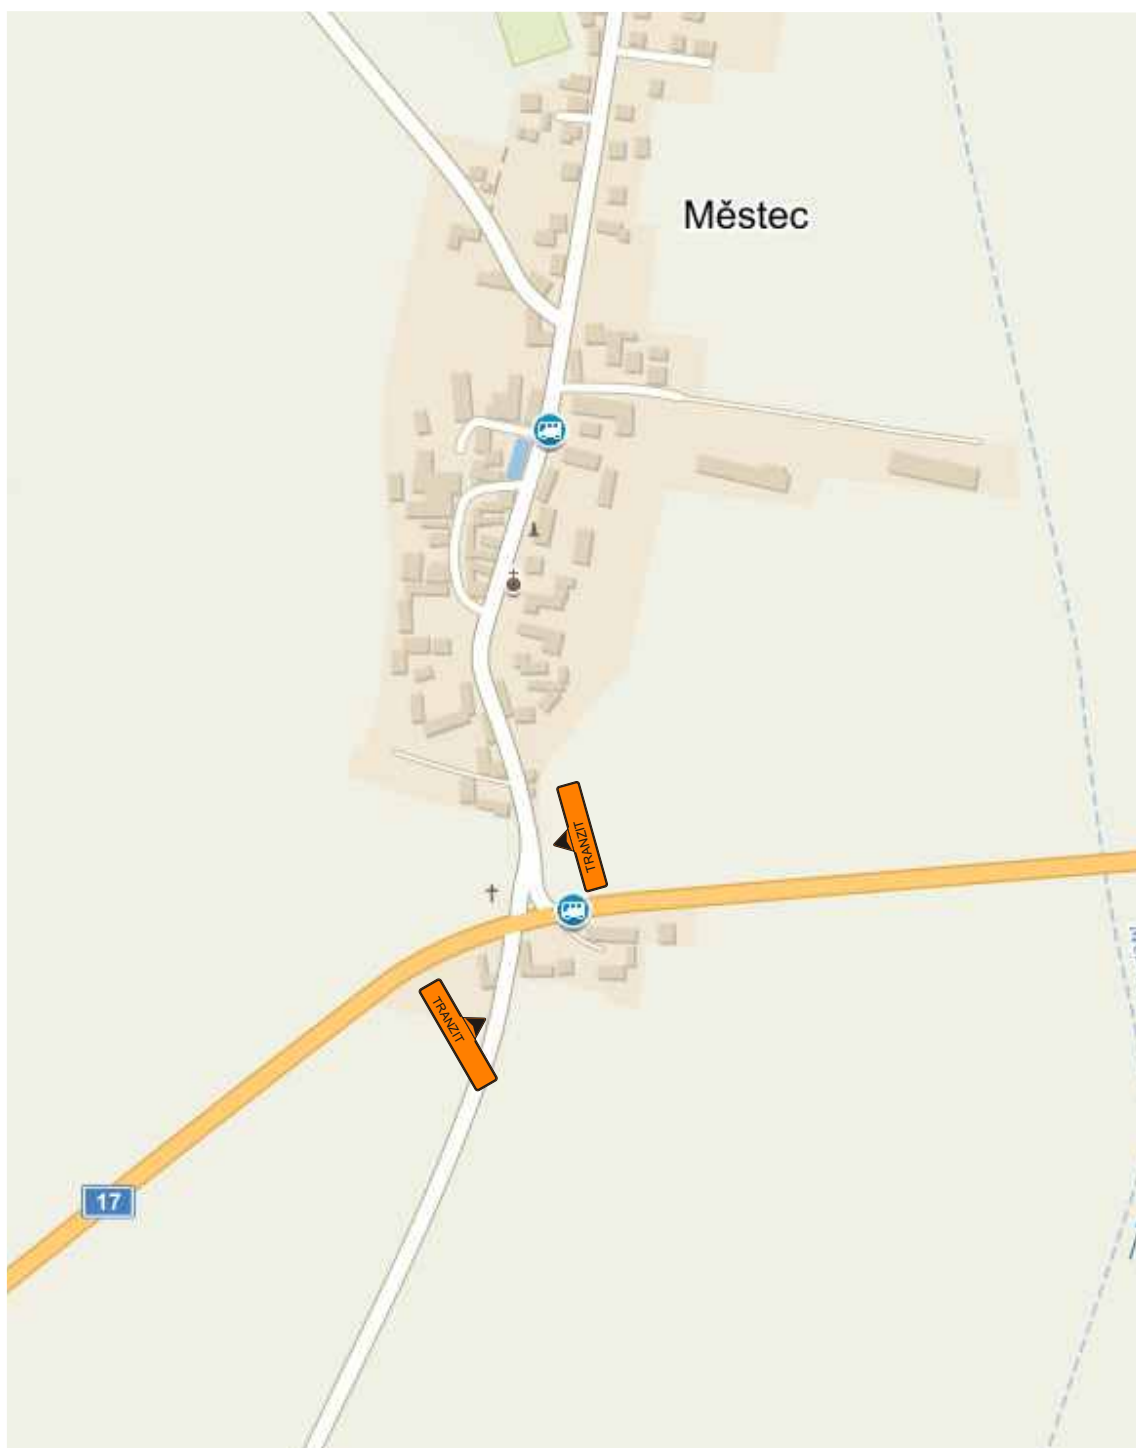

Zhotovitel:			
Kreslil:	Blanka Faltysová / tel.: 601 545 613		
Zodp. projektant:			
Kontroloval:	David Fanta / 603 115 936 / info@dzpce.cz		
Kraj: Pardubický	Okres: Pardubice	Obec: Pardubice	
Akce:	DETAIL 11 Kpt. Jaroše, Pardubice I/36 DOPRAVNĚ INŽENÝRSKÁ OPATŘENÍ		
		DZPCE DOPRAVNÍ ZNAČENÍ - PARDUBICE s.r.o.	
		Rosice 155 533 51 Pardubice IČO: 259 31 015 DIČ: CZ25931016 tel.: 603 115 936 e-mail: info@dzpce.cz web: www.dzpce.cz	
DATUM	09.03.2021		
Č.ZAKÁZKY			
STUPEŇ PD	DIO		
MĚŘÍTKO			
FORMÁT	15x A4		


Objízdná trasa - uzavírka Kpt. Jaroše I/36

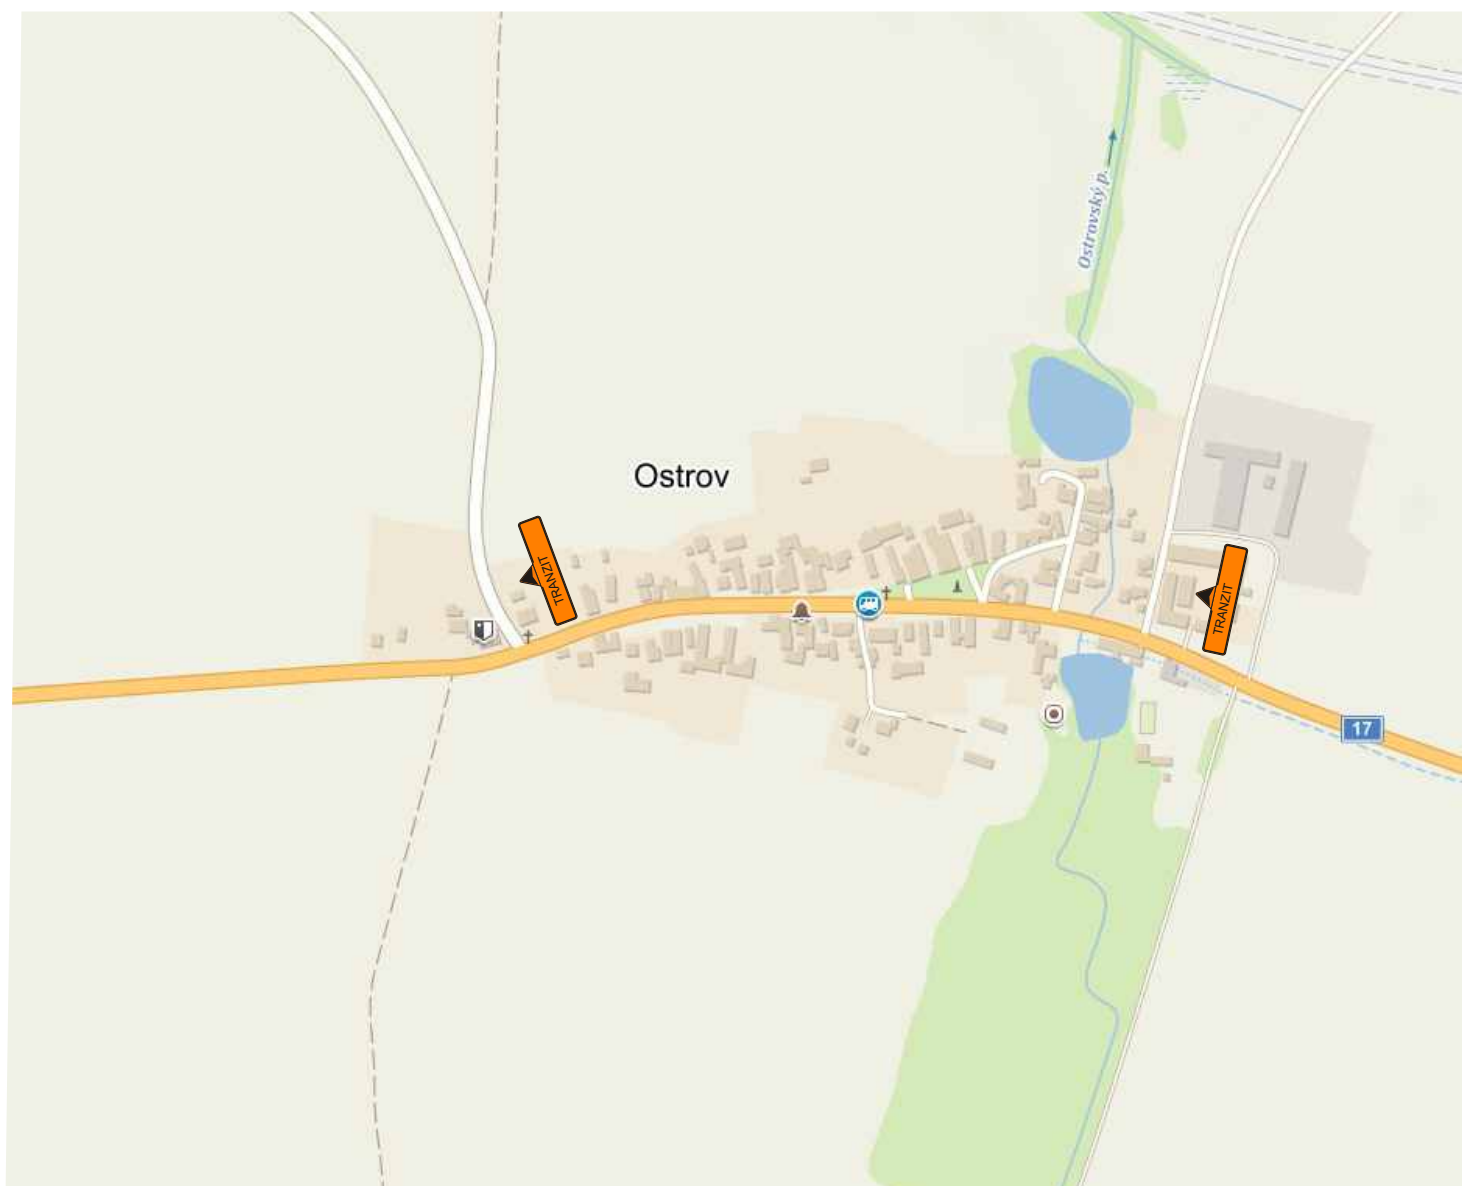

Zhotovitel:					
Kreslil:			Blanka Faltysová / tel.: 601 545 613		
Zodp. projektant:					
Kontroloval:			David Fanta / 603 115 936 / info@dzpce.cz		
Kraj: Pardubický		Okres: Pardubice		Obec: Pardubice	
Akce:			DETAIL 12 Kpt. Jaroše, Pardubice I/36 DOPRAVNĚ INŽENÝRSKÁ OPATŘENÍ		


 DZPCE DOPRAVNÍ ZNAČENÍ - PARDUBICE s.r.o. Rosice 155 533 51 Pardubice IČO: 259 31 016 DIČ: CZ25931016 tel.: 603 115 936 e-mail: info@dzpce.cz web: www.dzpce.cz	
DATUM	09.04.2021
Č.ZAKÁZKY	
STUPEŇ PD	DIO
MĚŘÍTKO	
FORMÁT	15x A4

Objízdná trasa - uzavírka Kpt. Jaroše I/36

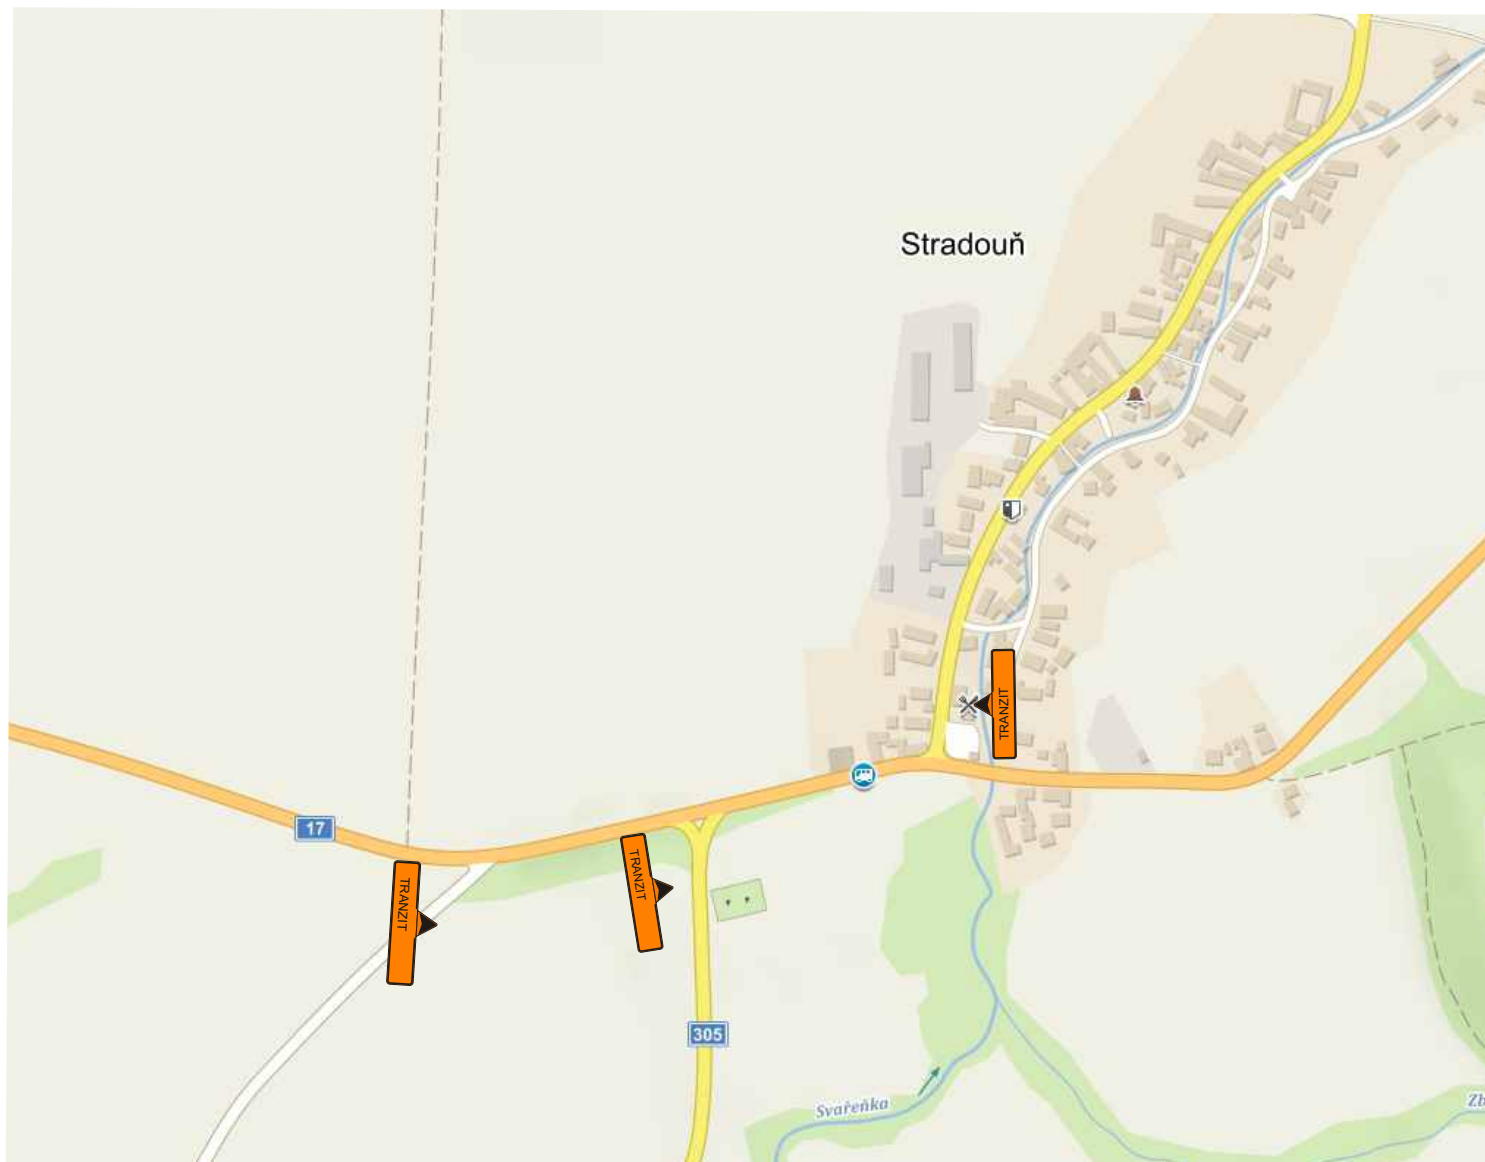

Zhotovitel:				
Kreslil:	Blanka Faltysová / tel.: 601 545 613			
Zodp. projektant:				
Kontroloval:	David Fanta / 603 115 936 / info@dzpce.cz			
Kraj: Pardubický	Okres: Pardubice	Obec: Pardubice		
Akce:	DETAIL 13 Kpt. Jaroše, Pardubice I/36 DOPRAVNĚ INŽENÝRSKÁ OPATŘENÍ			
		 DZPCE DOPRAVNÍ ZNAČENÍ - PARDUBICE s.r.o. Rosice 155 533 51 Pardubice IČO: 259 31 016 DIČ: CZ25931016 tel.: 603 115 936 e-mail: info@dzpce.cz web: www.dzpce.cz		
		DATUM	09.04.2021	
		Č.ZAKÁZKY		
		STUPEŇ PD	DIO	
		MĚŘITKO		
		FORMÁT	15X A4	


Objízdná trasa - uzavírka Kpt. Jaroše I/36

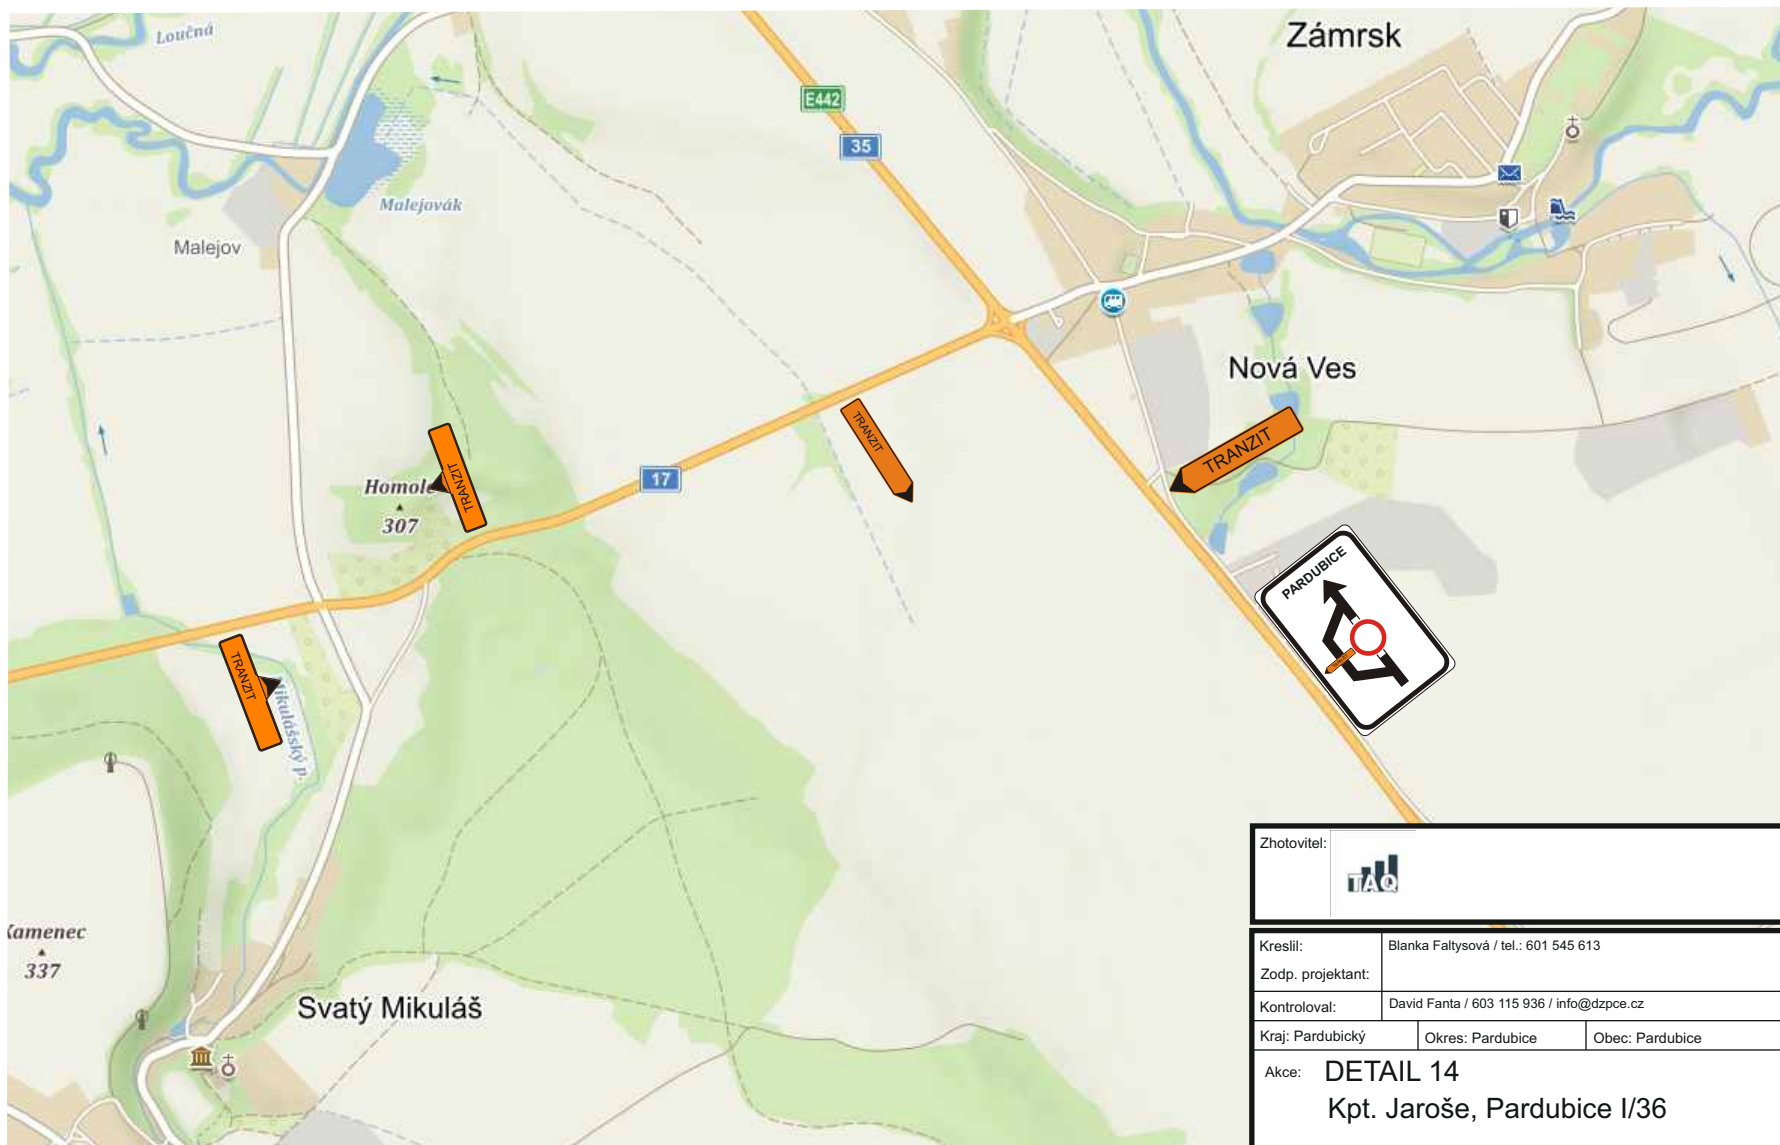

Zhotovitel:			
Kreslil:	Blanka Faltysová / tel.: 601 545 613		
Zodp. projektant:	David Fanta / 603 115 936 / info@dzpce.cz		
Kontroloval:	David Fanta / 603 115 936 / info@dzpce.cz		
Kraj: Pardubický	Okres: Pardubice	Obec: Pardubice	
Akce:	DETAIL 14 Kpt. Jaroše, Pardubice I/36 DOPRAVNĚ INŽENÝRSKÁ OPATŘENÍ		

 DZPCE DOPRAVNÍ ZNAČENÍ - PARDUBICE s.r.o. Rošice 155 533 51 Pardubice IČO: 259 31 016 DIČ: CZ25931016 tel.: 603 115 936 e-mail: info@dzpce.cz web: www.dzpce.cz	
DATUM	09.04.2021
Č.ZAKÁZKY	
STUPEŇ PD	DIO
MĚŘITKO	
FORMÁT	15X A4


Přechodná úprava k uzavírce I/36

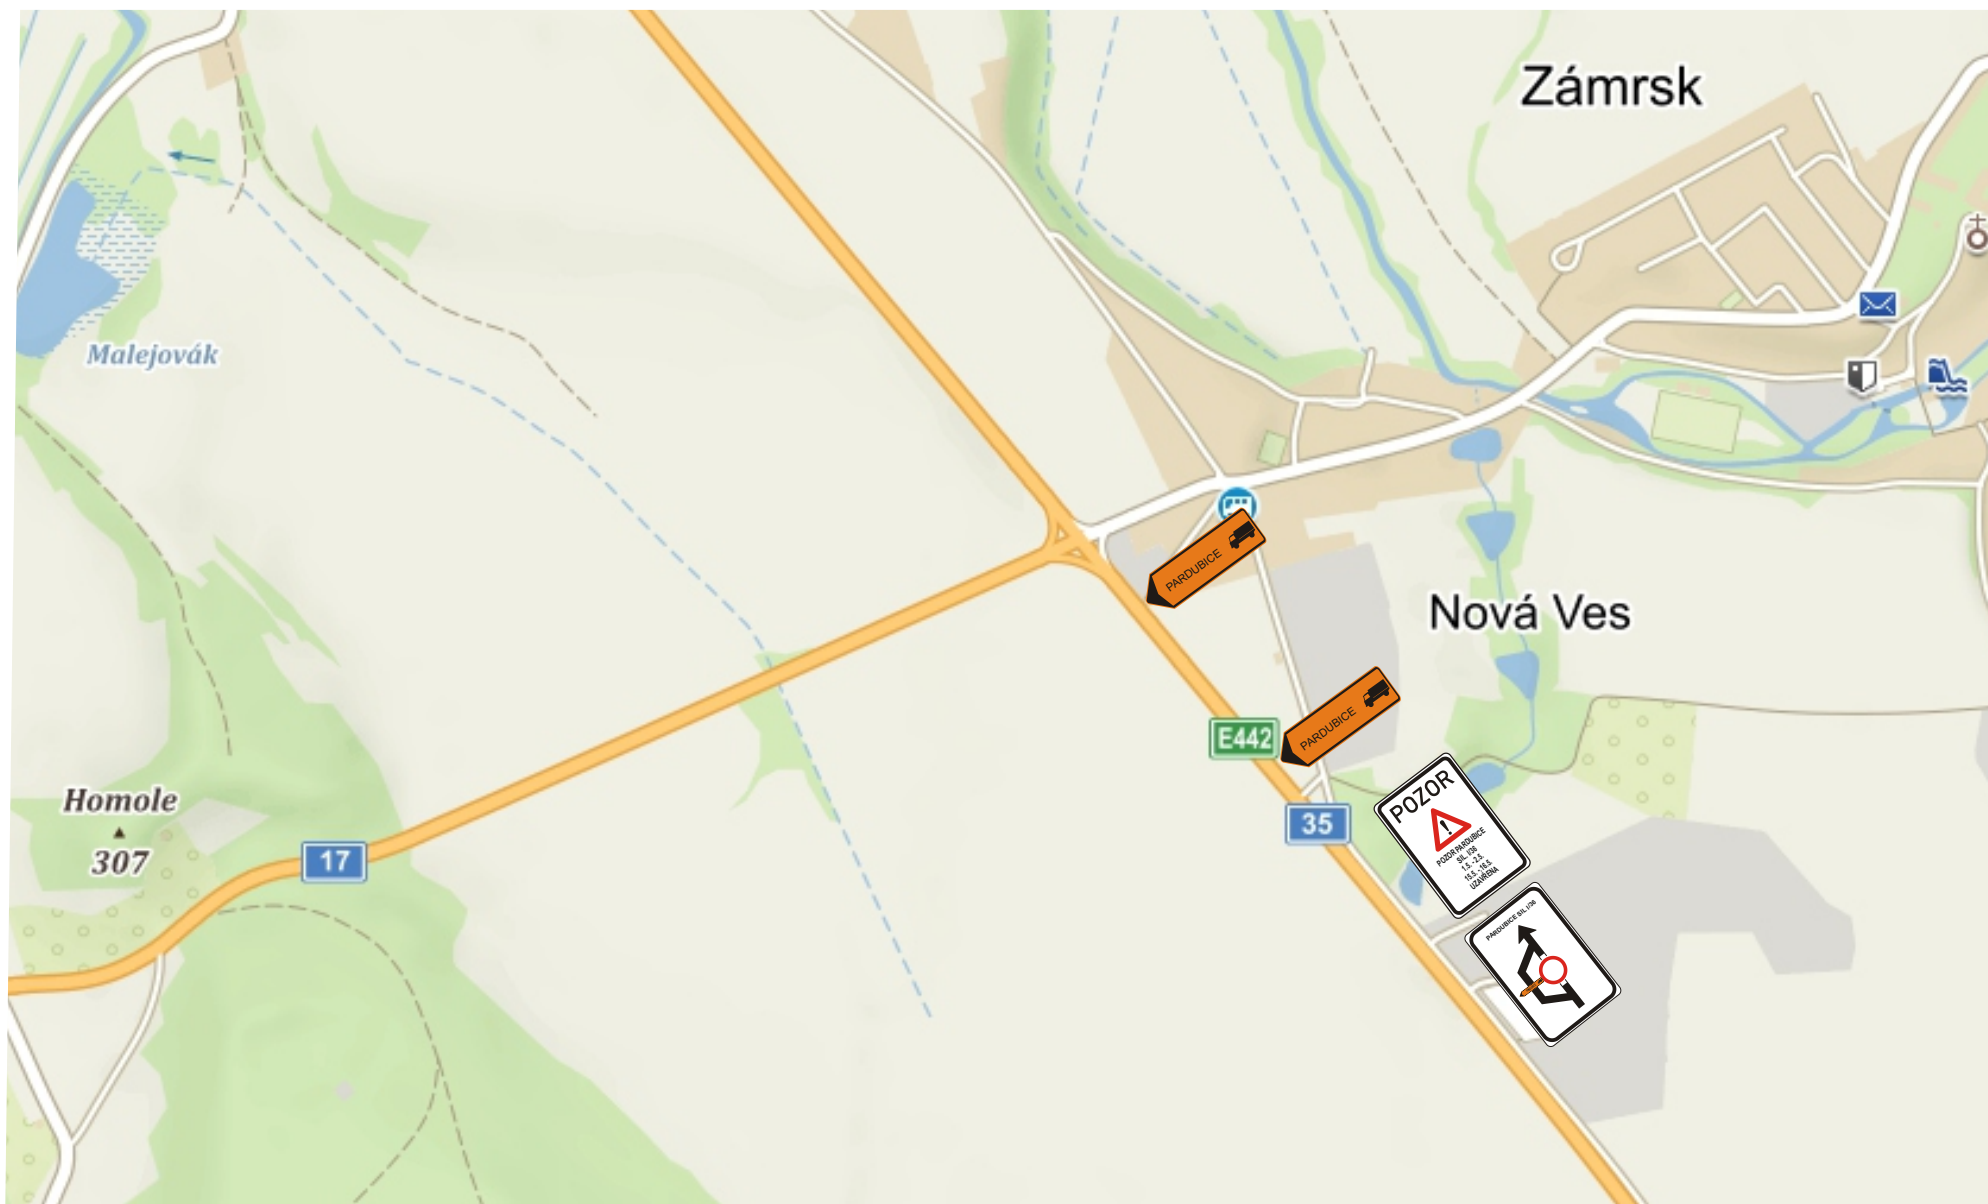

Přechodná úprava k uzavírce I/36



Přechodná úprava k uzavírce I/36

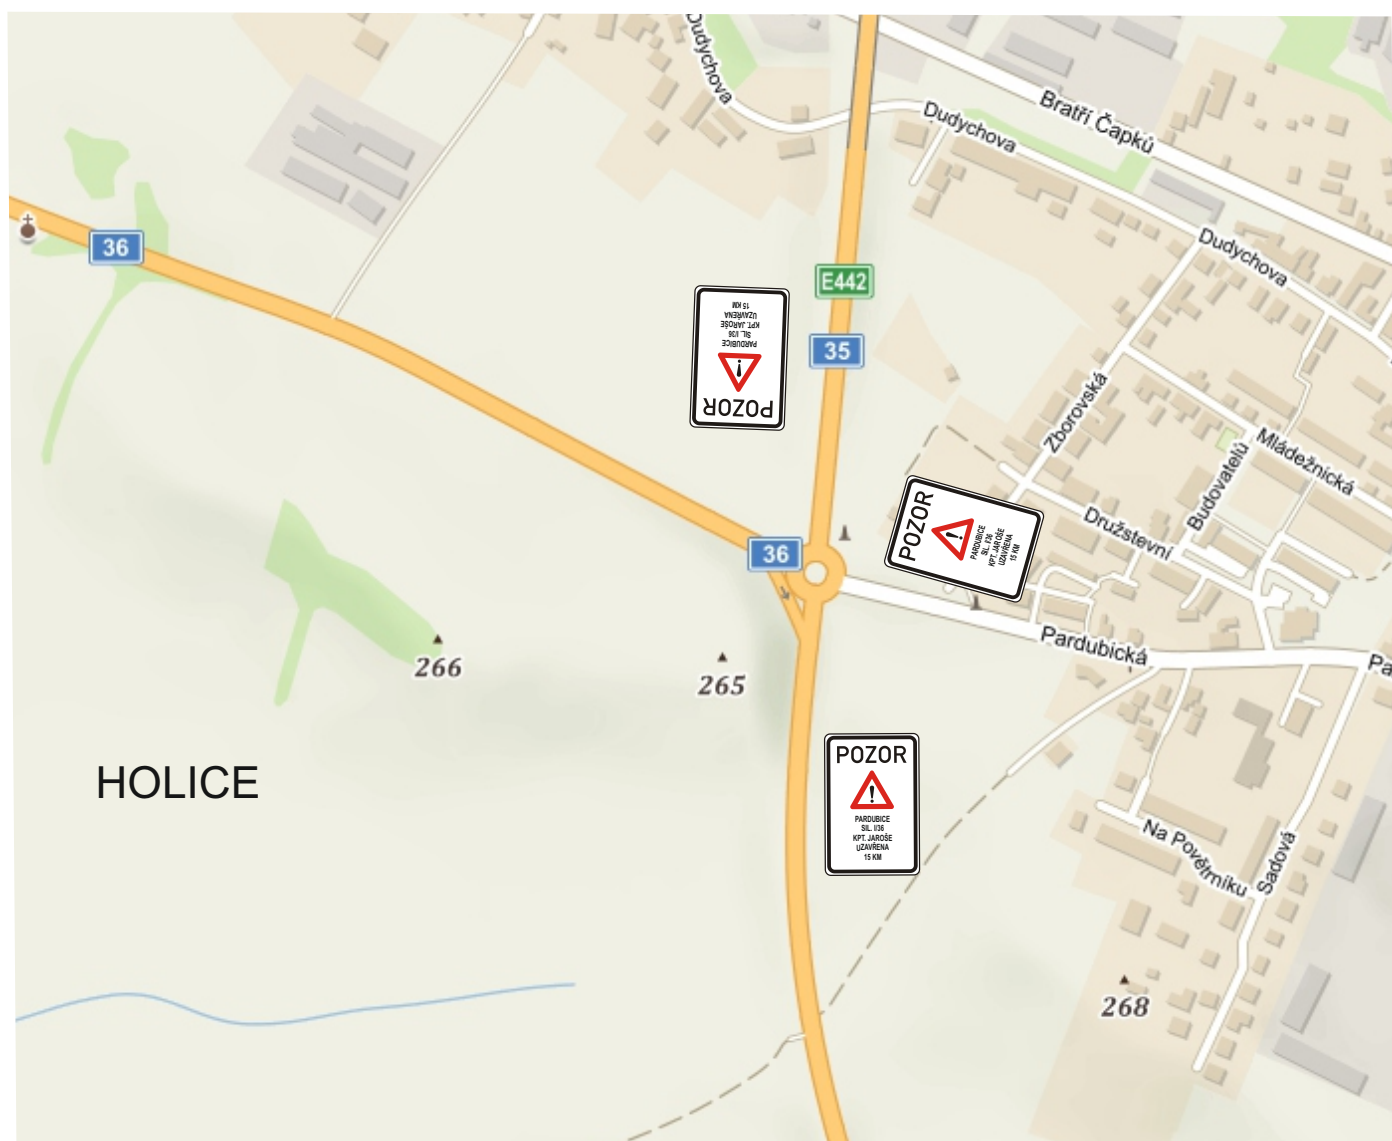

Přechodná úprava k uzavírce I/36

