

Objízdná trasa - uzavírka Kpt. Jaroše I/36



uzavřený úsek



objízdná trasa

Zhotovitel:



Kreslil:

Blanka Faltyssová / tel.: 601 545 613

Zodp. projektant:

David Fanta / 603 115 936 / info@dzpce.cz

Kontroloval:

David Fanta / 603 115 936 / info@dzpce.cz

Kraj: Pardubický

Okres: Pardubice

Obec: Pardubice

Akce:

Kpt. Jaroše, Pardubice I/36


DOPRAVNĚ INŽENÝRSKÁ OPATŘENÍ



DOPRAVNÍ ZNAČENÍ - PARDUBICE s.r.o.
Rosice 155
533 51 Pardubice
IČO: 259 31 010 DIČ: CZ25931016
tel.: 603 115 936
e-mail: info@dzpce.cz
web: www.dzpce.cz


DATUM	24.03.2021
Č.ZAKÁZKY	
STUPEŇ PD	DIO
MĚŘÍTKO	
FORMÁT	A4

Objízdná trasa - uzavírka Kpt. Jaroše I/36

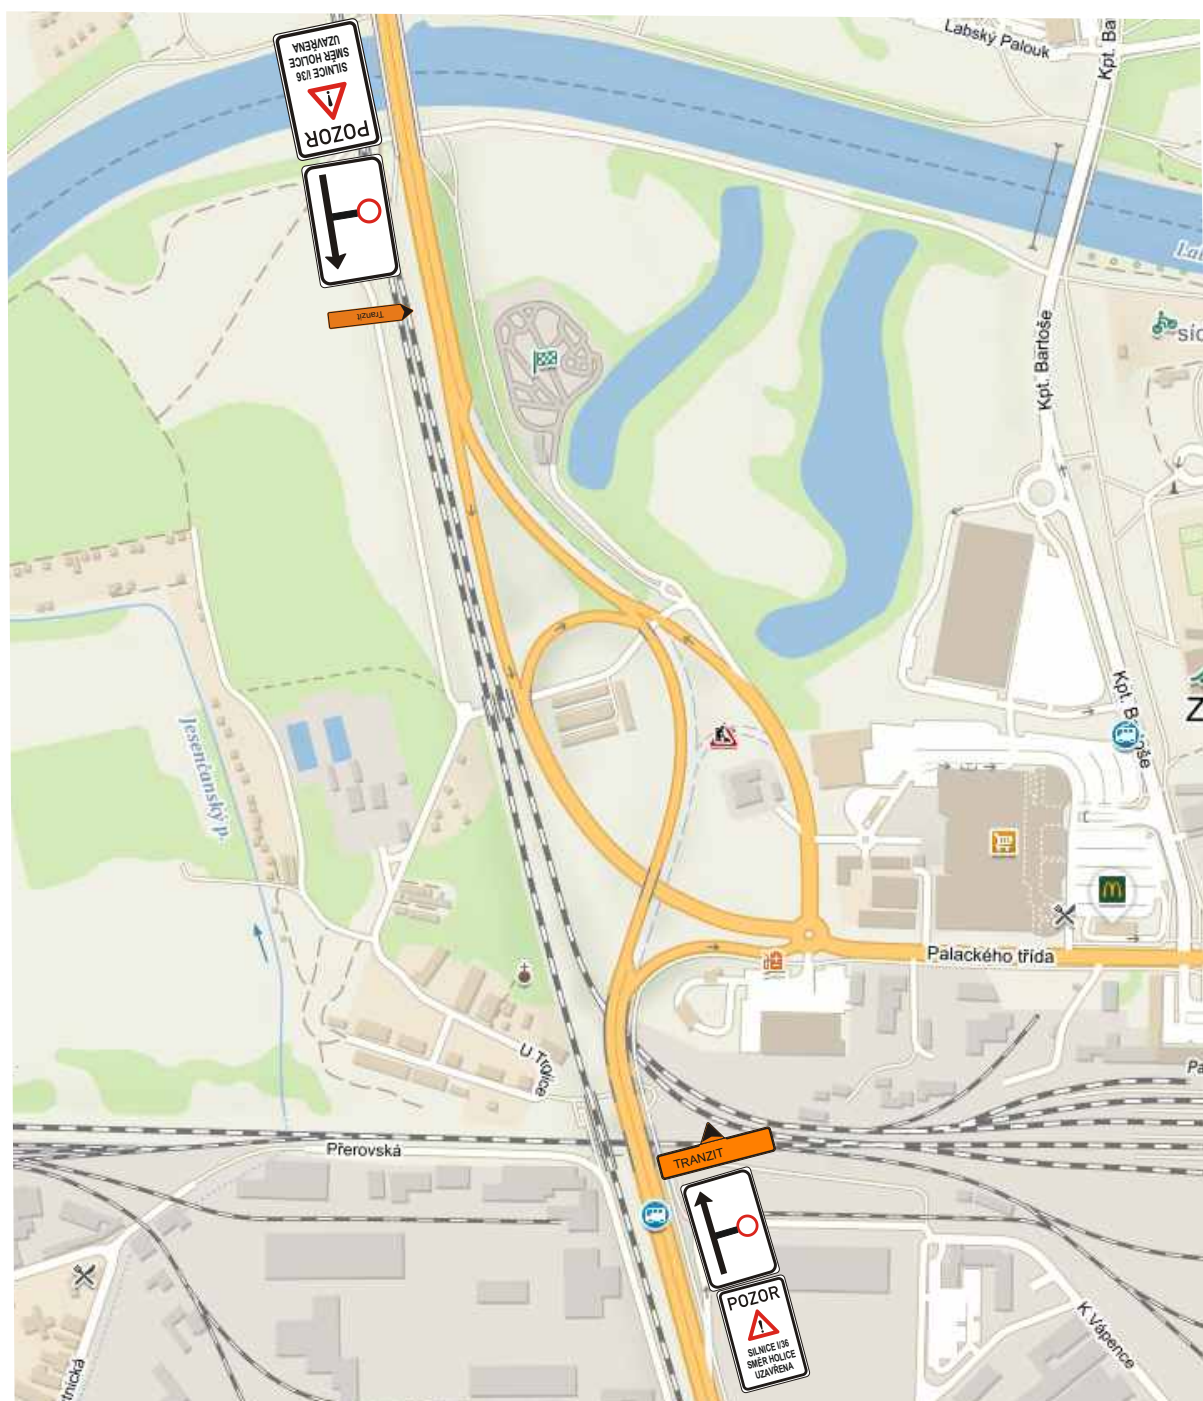

Zhotovitel:			
Kreslil:	Blanka Faltysová / tel.: 601 545 613	 DZPCE DOPRAVNÍ ZNAČENÍ - PARDUBICE s.r.o. Rosice 155 532 51 Pardubice IČO: 259 31 016 DIČ: CZ25931016 tel.: 603 115 936 e-mail: info@dzpce.cz web: www.dzpce.cz	
Zodp. projektant:	David Fanta / 603 115 936 / info@dzpce.cz		
Kontroloval:	David Fanta / 603 115 936 / info@dzpce.cz		
Kraj: Pardubický	Okres: Pardubice	Obec: Pardubice	
Akce: DETAIL 1		DATUM	09.04.2021
Kpt. Jaroše, Pardubice I/36		Č. ZAKÁZKY	
DOPRAVNÉ INŽENÝRSKÁ OPATŘENÍ		STUPEŇ PD	DIO
		MĚŘITKO	
		FORMÁT	15x A4

Objízdná trasa - uzavírka Kpt. Jaroše I/36

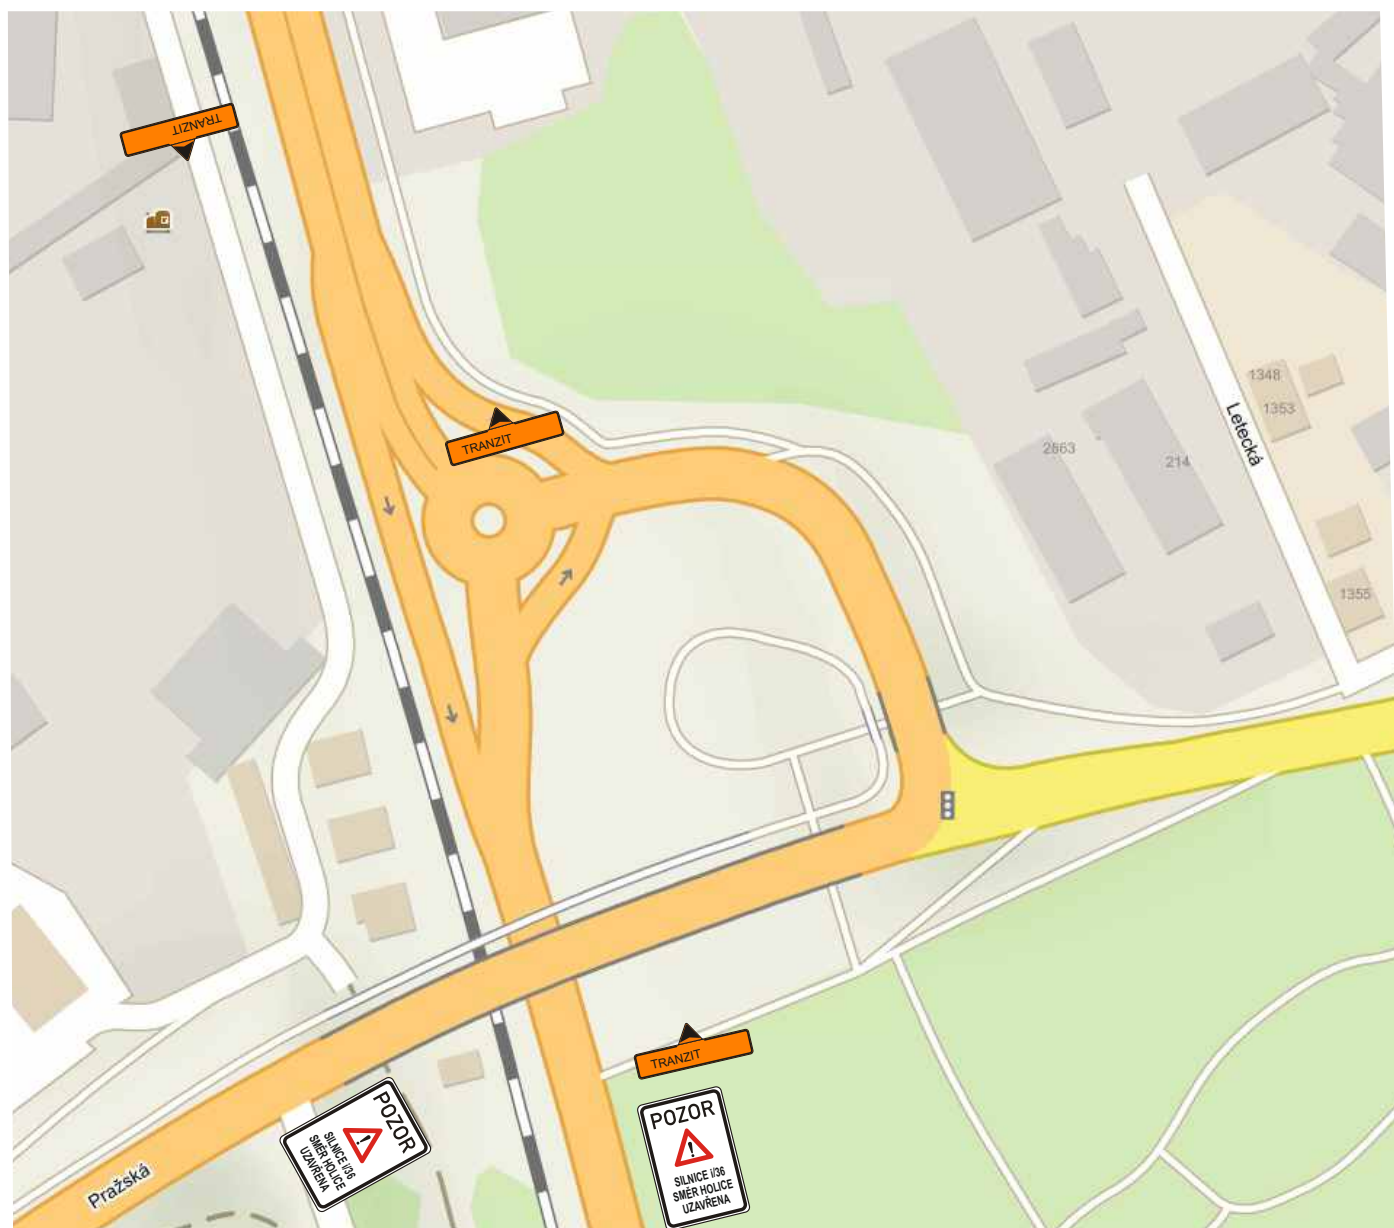


Zhotovitel:			
Kreslil:	Blanka Faltysová / tel.: 601 545 613		
Zodp. projektant:			
Kontroloval:	David Fanta / 603 115 936 / info@dzpce.cz		
Kraj: Pardubický	Okres: Pardubice	Obec: Pardubice	
Akce:	DETAIL 2 Kpt. Jaroše, Pardubice I/36 DOPRAVNĚ INŽENÝRSKÁ OPATŘENÍ		

 DZPCE DOPRAVNÍ ZNAČENÍ - PARDUBICE a.s. a.o.	
Rosice 155 533 51 Pardubice IČO: 259 31 016 DIČ: CZ25931016 tel.: 603 115 936 e-mail: info@dzpce.cz web: www.dzpce.cz	
DATUM	09.04.2021
Č.ZAKÁZKY	
STUPEŇ PD	DIO
MĚŘÍTKO	
FORMÁT	15x A4


DZPCE
DOPRAVNÍ ZNAČENÍ - PARDUBICE s.r.o.
Rožalská 155
533 51 Pardubice
IČO: 259 31 016 DIČ: CZ25931016
tel.: 603 115 936
e-mail: info@dzpce.cz
web: www.dzpce.cz

Objízdná trasa - uzavírka Kpt. Jaroše I/36

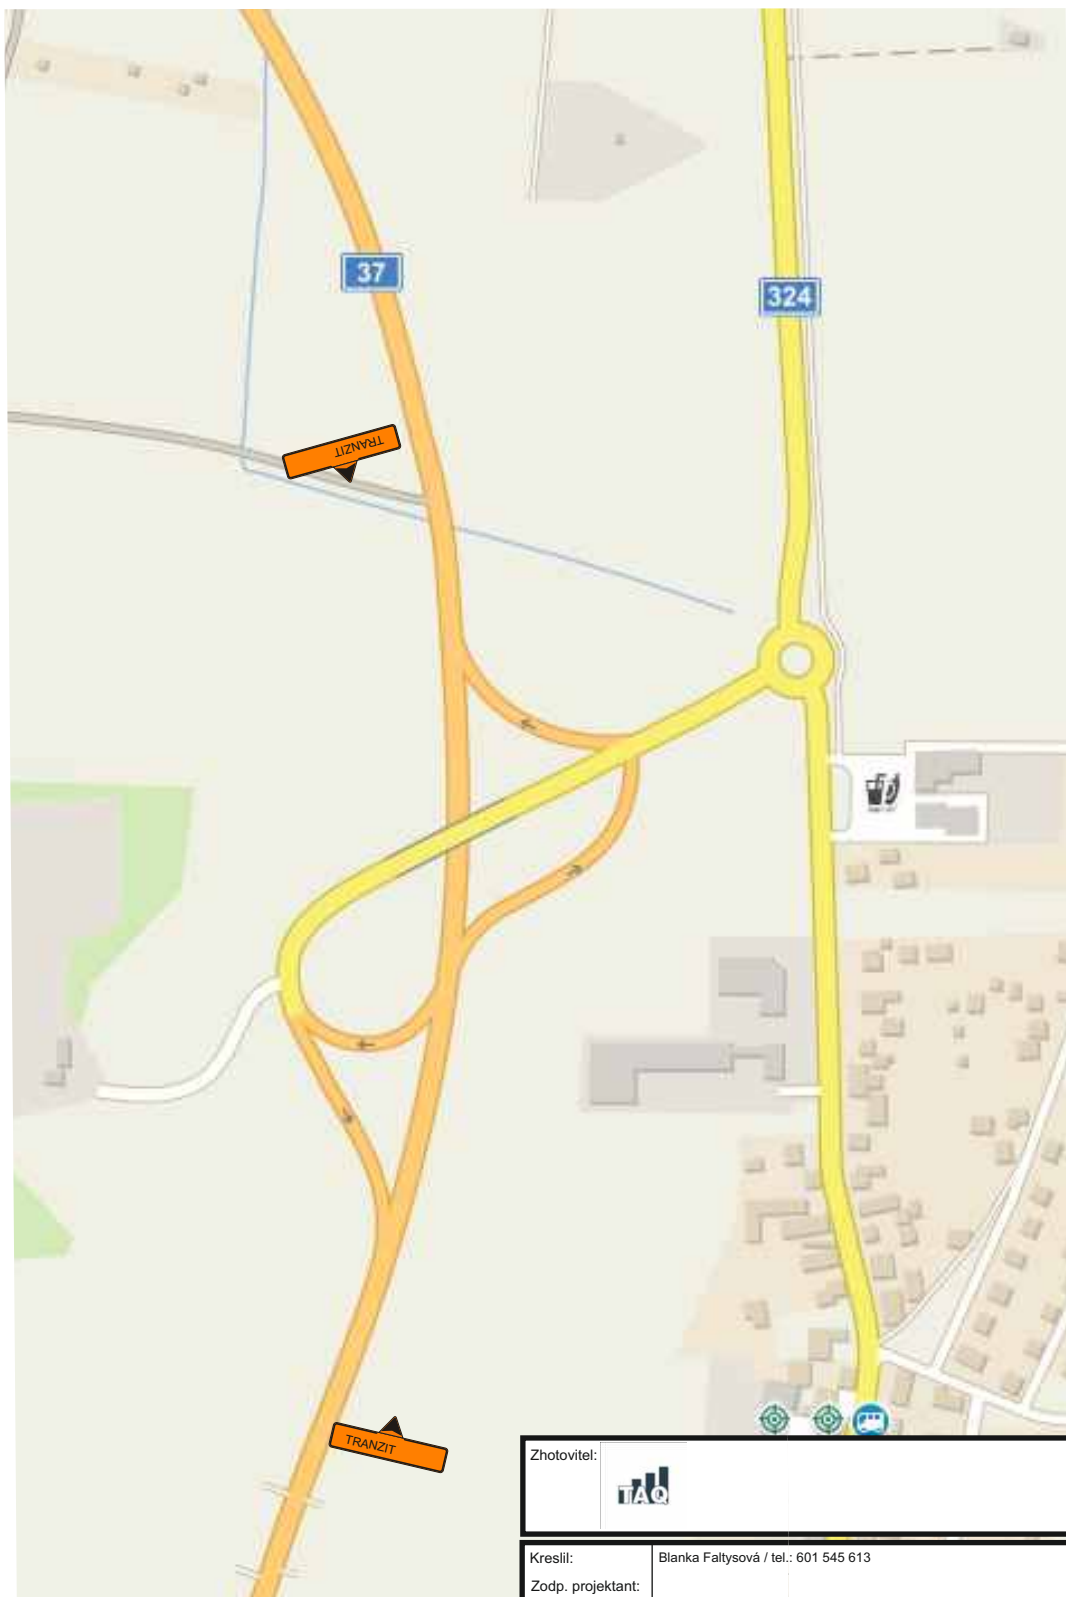


Zhotovitel:					
Kreslil:		Blanka Faltysová / tel.: 601 545 613			
Zodp. projektant:					
Kontroloval:		David Fanta / 603 115 936 / info@dzpce.cz			
Kraj: Pardubický		Okres: Pardubice		Obec: Pardubice	
Akce: DETAIL 3					
Kpt. Jaroše, Pardubice I/36					
DOPRAVNĚ INŽENÝRSKÁ OPATŘENÍ					
DZPCE DOPRAVNÍ ZNAČENÍ - PARDUBICE s.r.o. Rosice 155 533 51 Pardubice IČO: 259 31 016 DIČ: CZ25931016 tel.: 603 115 936 e-mail: info@dzpce.cz web: www.dzpce.cz					
DATUM		09.04.2021			
Č.ZAKÁZKY					
STUPEŇ PD		DIO			
MĚŘÍTKO					
FORMÁT		15x A4			

Objízdná trasa - uzavírka Kpt. Jaroše I/36




Zhotovitel:			
Kreslil:	Blanka Faltysová / tel.: 601 545 613		
Zodp. projektant:			
Kontroloval:	David Fanta / 603 115 936 / info@dzpce.cz		
Kraj: Pardubický	Okres: Pardubice	Obec: Pardubice	
Akce: DETAIL 4		DZPCE DOPRAVNÍ ZNAČENÍ - PARDUBICE s.r.o. Rosice 155 533 51 Pardubice IČO: 259 31 016 DIČ: CZ25931016 tel.: 603 115 936 e-mail: info@dzpce.cz web: www.dzpce.cz	
Kpt. Jaroše, Pardubice I/36			
DOPRAVNĚ INŽENÝRSKÁ OPATŘENÍ			
		DATUM	09.04.2021
		Č.ZAKÁZKY	
		STUPĚŇ PD	DIO
		MĚŘITKO	
		FORMÁT	15x A4

Objízdná trasa - uzavírka Kpt. Jaroše I/36

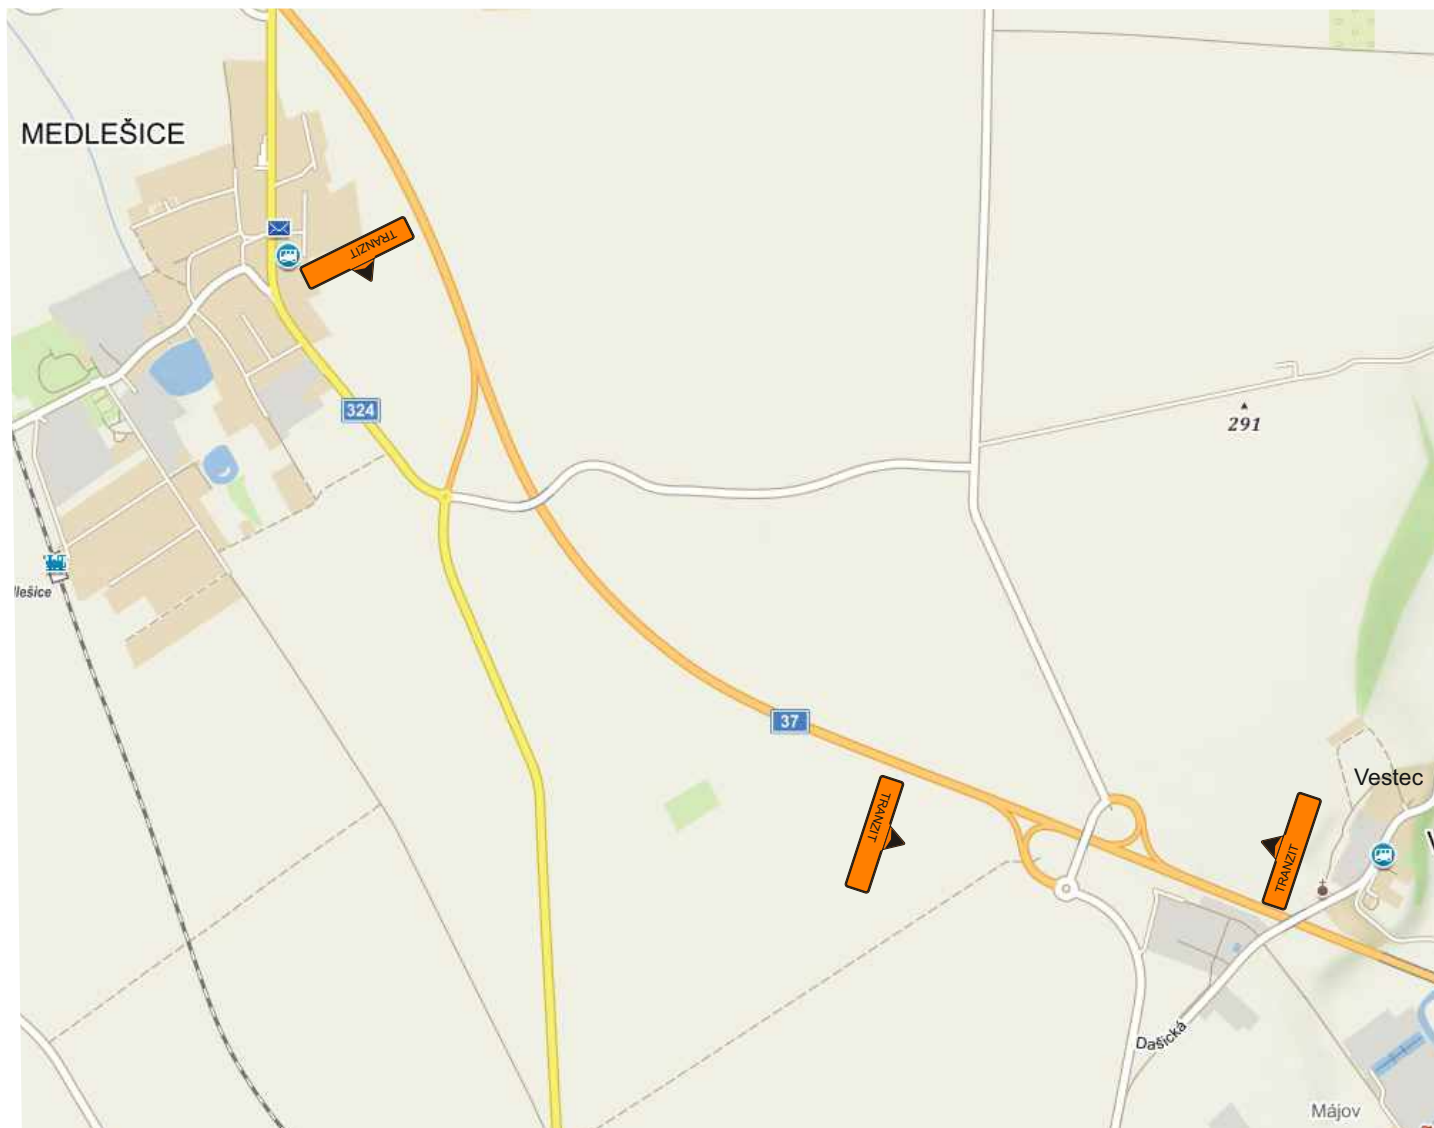

Zhotovitel:				
Kreslil:	Blanka Faltysová / tel.: 601 545 613			
Zodp. projektant:				
Kontroloval:	David Fanta / 603 115 936 / info@dzpce.cz			
Kraj: Pardubický	Okres: Pardubice	Obec: Pardubice		
Akce: DETAIL 5 Kpt. Jaroše, Pardubice I/36 DOPRAVNĚ INŽENÝRSKÁ OPATŘENÍ		 DZPCE DOPRAVNÍ ZNAČENÍ - PARDUBICE s.r.o. Rosice 155 533 51 Pardubice IČO: 259 31 016 DIČ: CZ25931016 tel.: 603 115 936 e-mail: info@dzpce.cz web: www.dzpce.cz		
		DATUM	09.04.2021	
		Č.ZAKÁZKY		
		STUPEŇ PD	DIO	
		MĚŘÍTKO		
		FORMÁT	15x A4	


Objízdná trasa - uzavírka Kpt. Jaroše I/36

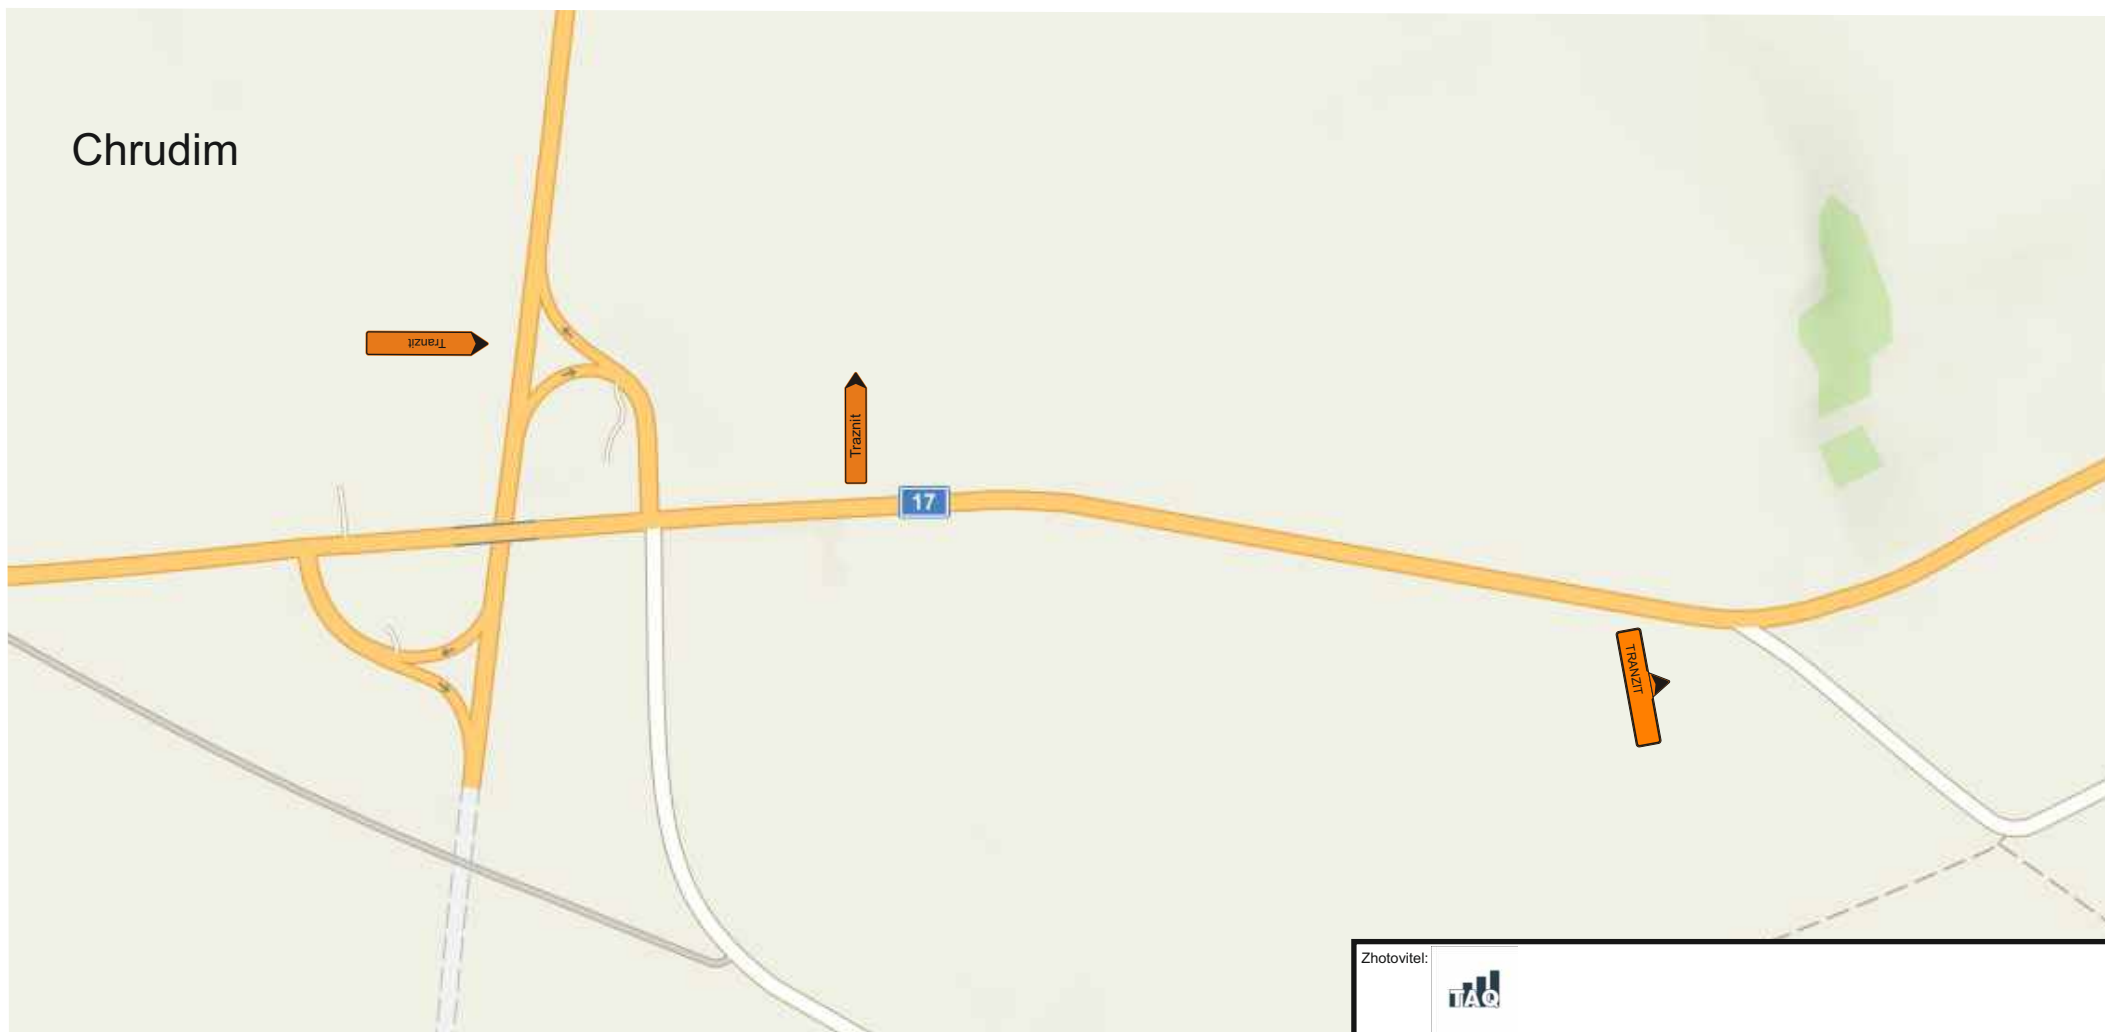

Zhotovitel:			
Kreslil:	Blanka Faltysová / tel.: 601 545 613		
Zodp. projektant:			
Kontroloval:	David Fanta / 603 115 936 / info@dzpce.cz		
Kraj: Pardubický	Okres: Pardubice	Obec: Pardubice	
Akce:	DETAIL 6 Kpt. Jaroše, Pardubice I/36 DOPRAVNĚ INŽENÝRSKÁ OPATŘENÍ		


 DZPCE DOPRAVNÍ ZNAČENÍ - PARDUBICE s.r.o. Rosice 155 533 51 Pardubice IČO: 259 31 016 DIČ: CZ25931016 tel.: 603 115 936 e-mail: info@dzpce.cz web: www.dzpce.cz	
DATUM	09.04.2021
Č. ZAKÁZKY	
STUPEŇ PD	DIO
MĚŘITKO	
FORMÁT	15x A4

Objízdná trasa - uzavírka Kpt. Jaroše I/36

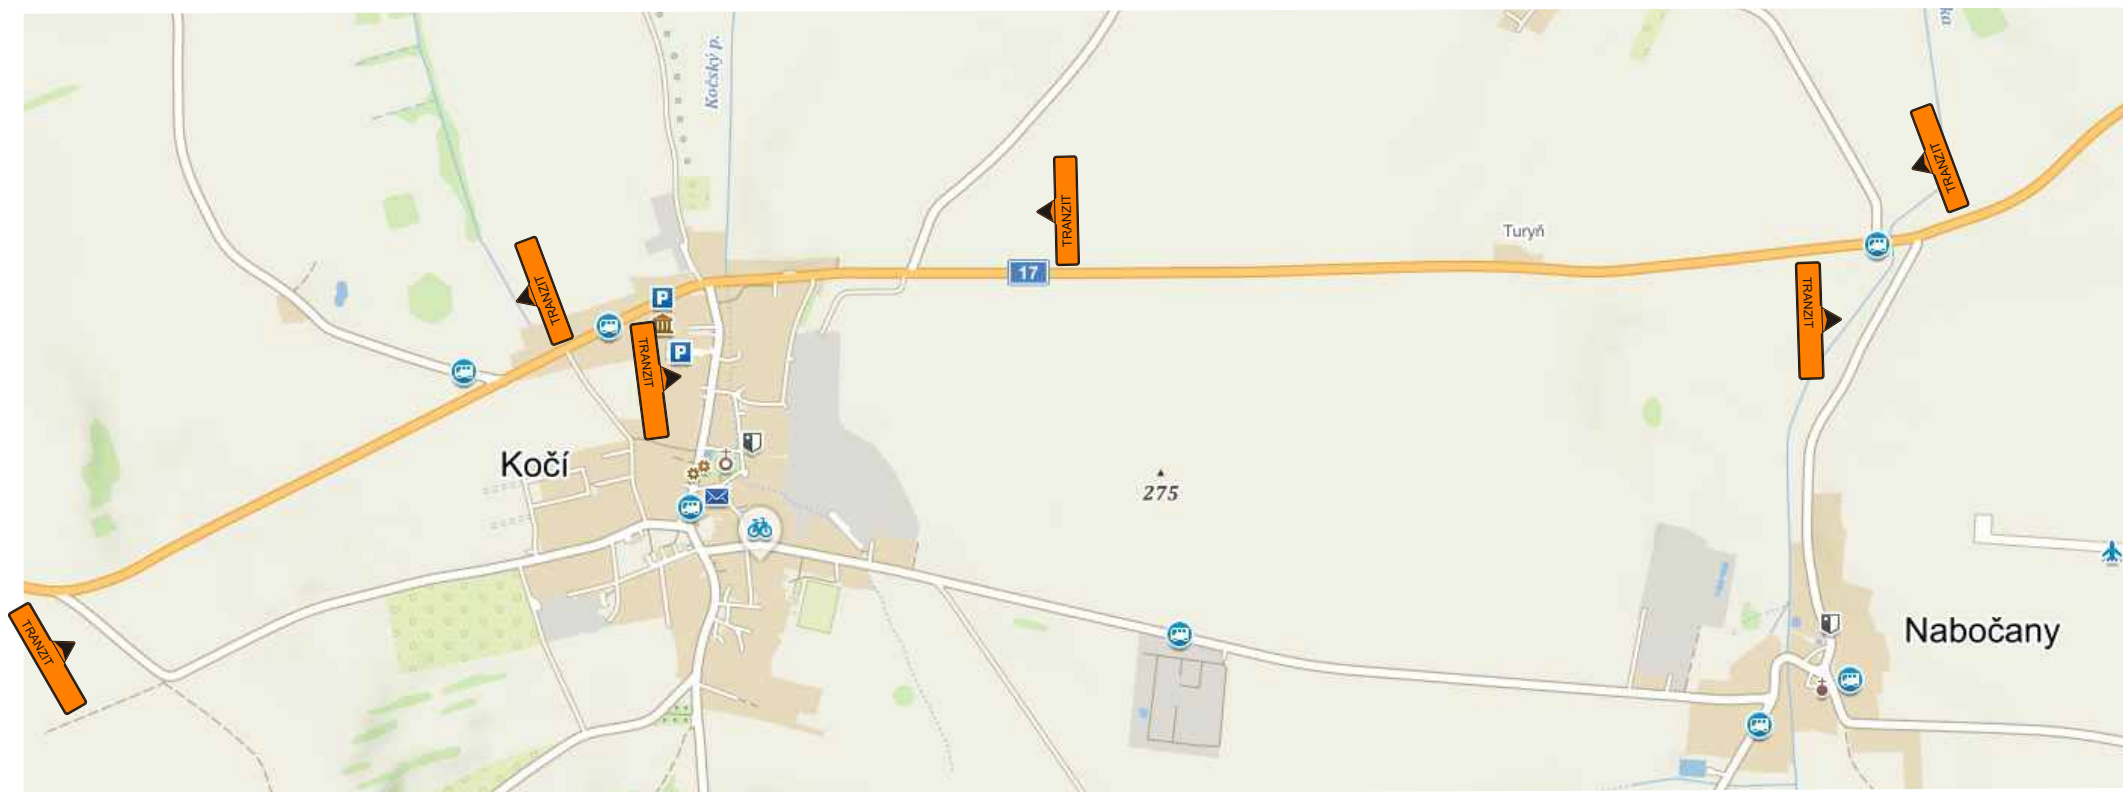


Zhotovitel:						
Kreslil:			Blanka Faltysová / tel.: 601 545 613			
Zodp. projektant:			David Fanta / 603 115 936 / info@dzpce.cz			
Kontroloval:			David Fanta / 603 115 936 / info@dzpce.cz			
Kraj: Pardubický		Okres: Pardubice	Obec: Pardubice			
Akce: DETAIL 7 Kpt. Jaroše, Pardubice I/36 DOPRAVNĚ INŽENÝRSKÁ OPATŘENÍ			 DZPCE DOPRAVNÍ ZNAČENÍ - PARDUBICE s.r.o. Rosice 155 533 51 Pardubice IČO: 259 31 016 DIČ: CZ25931016 tel.: 603 115 936 e-mail: info@dzpce.cz web: www.dzpce.cz			
			DATUM		09.04.2021	
			Č.ZAKÁZKY			
			STUPEŇ PD		DIO	
			MĚŘÍTKO			
FORMÁT		15x A4				

Objízdná trasa - uzavírka Kpt. Jaroše I/36

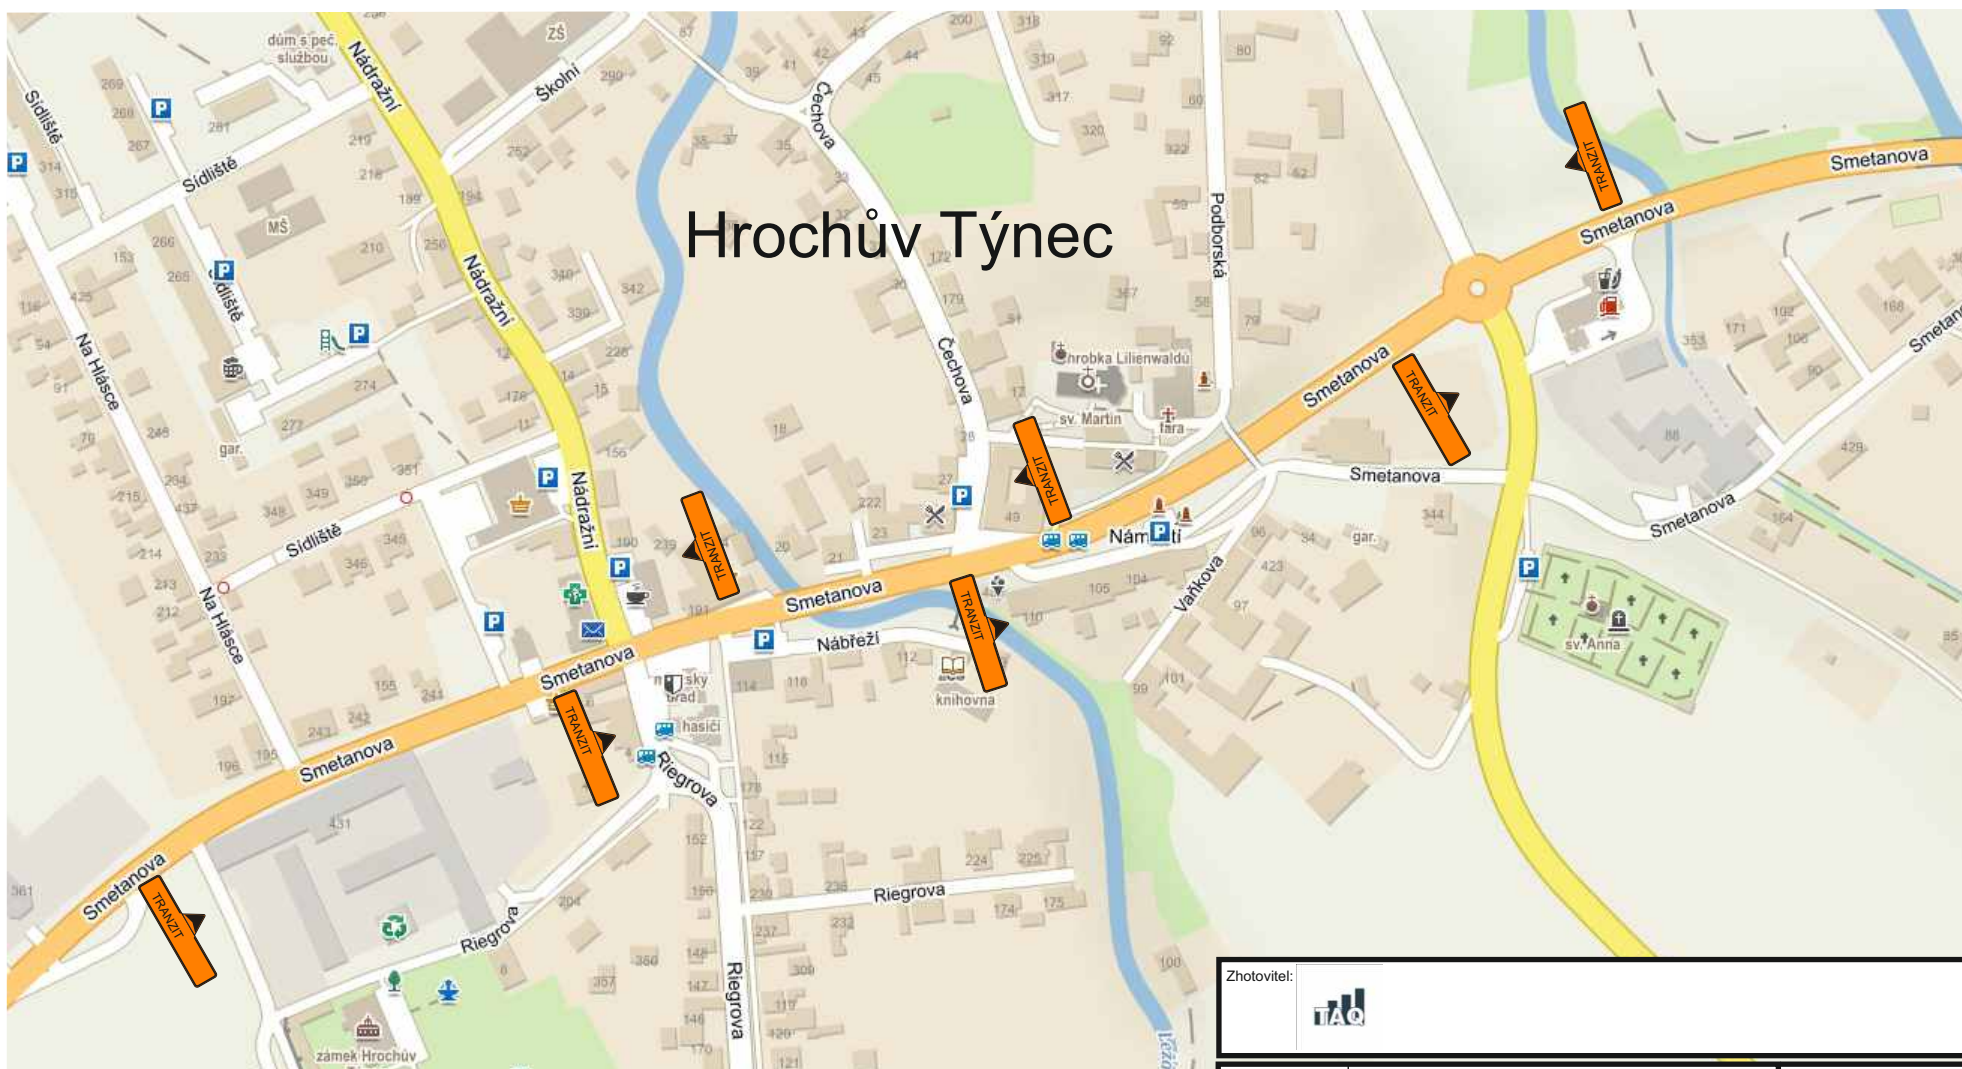

Zhotovitel:					
Kreslil:	Blanka Faltysová / tel.: 601 545 613				
Zodp. projektant:					
Kontroloval:	David Fanta / 603 115 936 / info@dzpce.cz				
Kraj: Pardubický	Okres: Pardubice	Obec: Pardubice			
Akce:	DETAIL 8 Kpt. Jaroše, Pardubice I/36 DOPRAVNĚ INŽENÝRSKÁ OPATŘENÍ				
				DATUM	09.04.2021
				Č. ZAKÁZKY	
				STUPEŇ PD	DIO


Objízdná trasa - uzavírka Kpt. Jaroše I/36

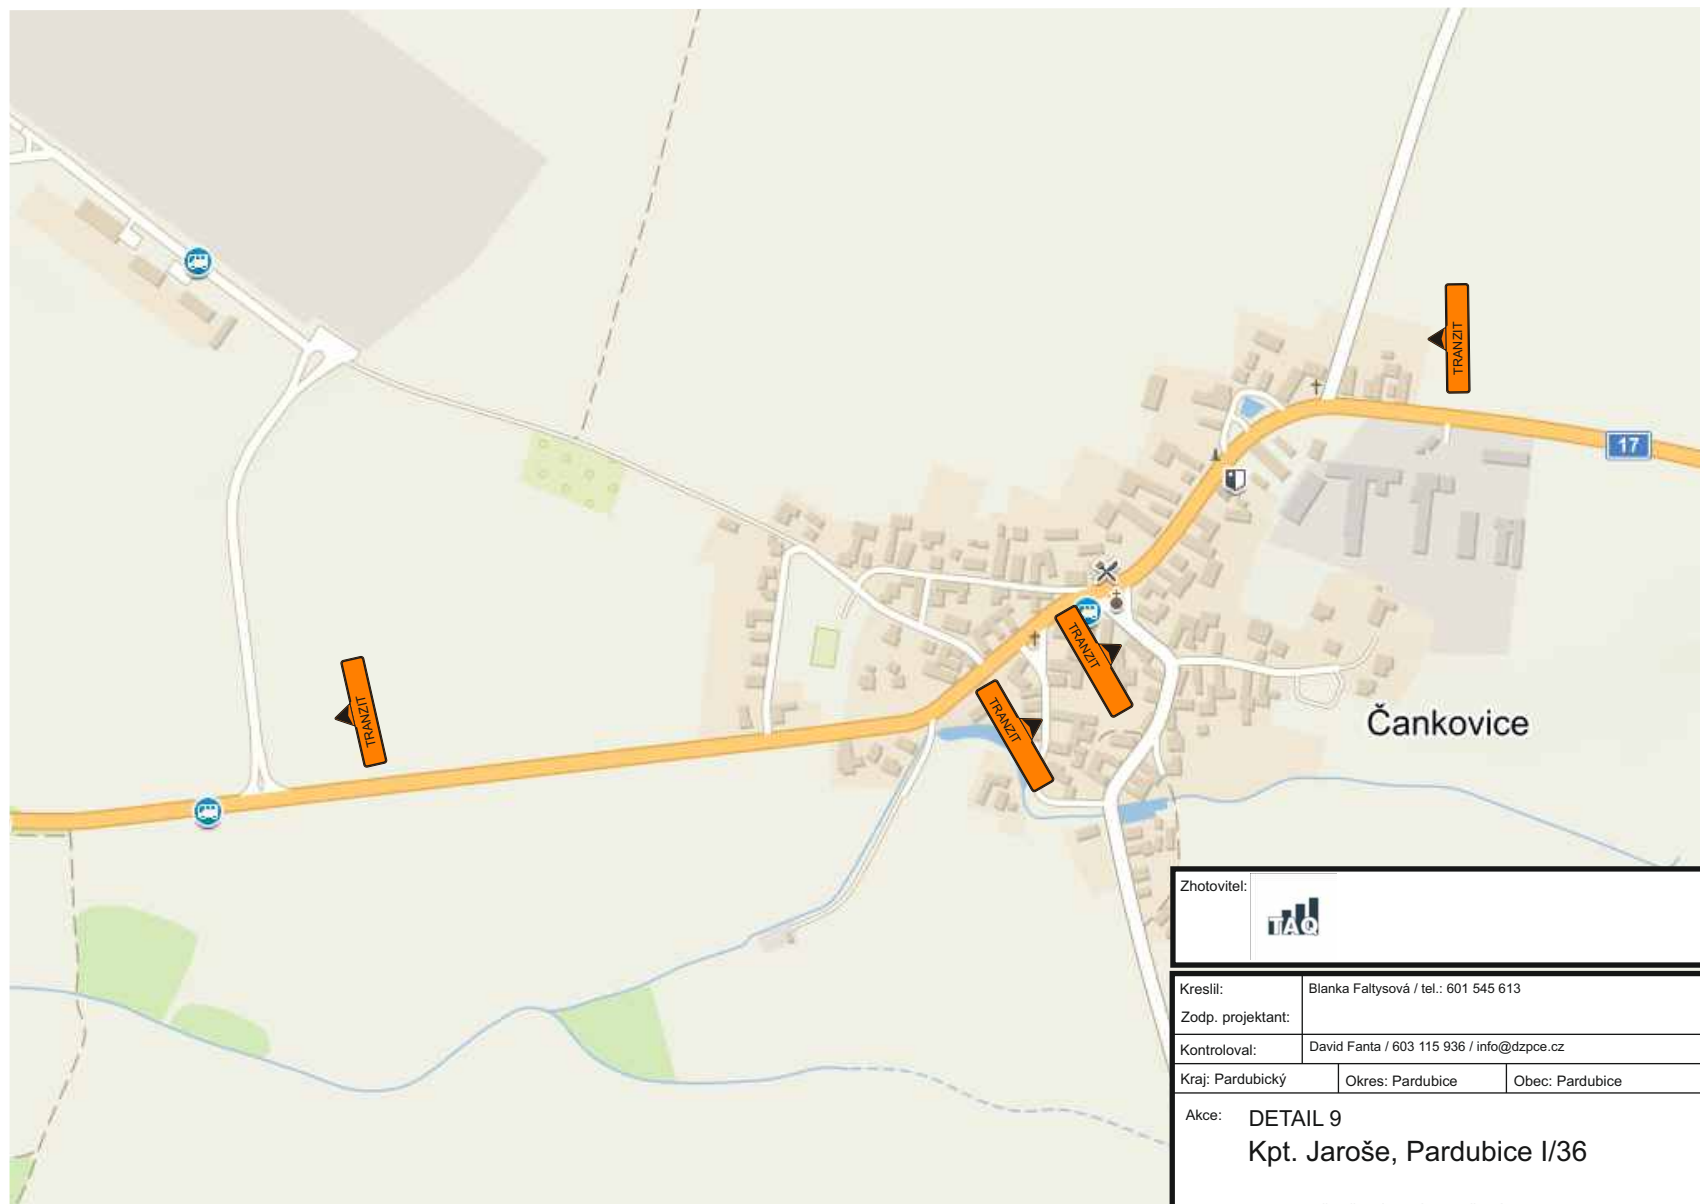

Zhotovitel:					
Kreslil:				Blanka Faltysová / tel.: 601 545 613	
Zodp. projektant:					
Kontroloval:				David Fanta / 603 115 936 / info@dzpce.cz	
Kraj: Pardubický	Okres: Pardubice	Obec: Pardubice			
Akce:		DETAIL 9 Kpt. Jaroše, Pardubice I/36 DOPRAVNĚ INŽENÝRSKÁ OPATŘENÍ			
		DATUM	09.04.2021		
		Č. ZAKÁZKY			
		STUPEŇ PD	DIO		
		MĚŘITKO			
		FORMÁT	15x A4		


 **DZPCE**
DOPRAVNÍ ZNAČENÍ - PARDUBICE s.r.o.
Rosice 155
533 51 Pardubice
IČO: 259 31 016 DIČ: CZ25931016
tel.: 603 115 936
e-mail: info@dzpce.cz
web: www.dzpce.cz

Objízdná trasa - uzavírka Kpt. Jaroše I/36

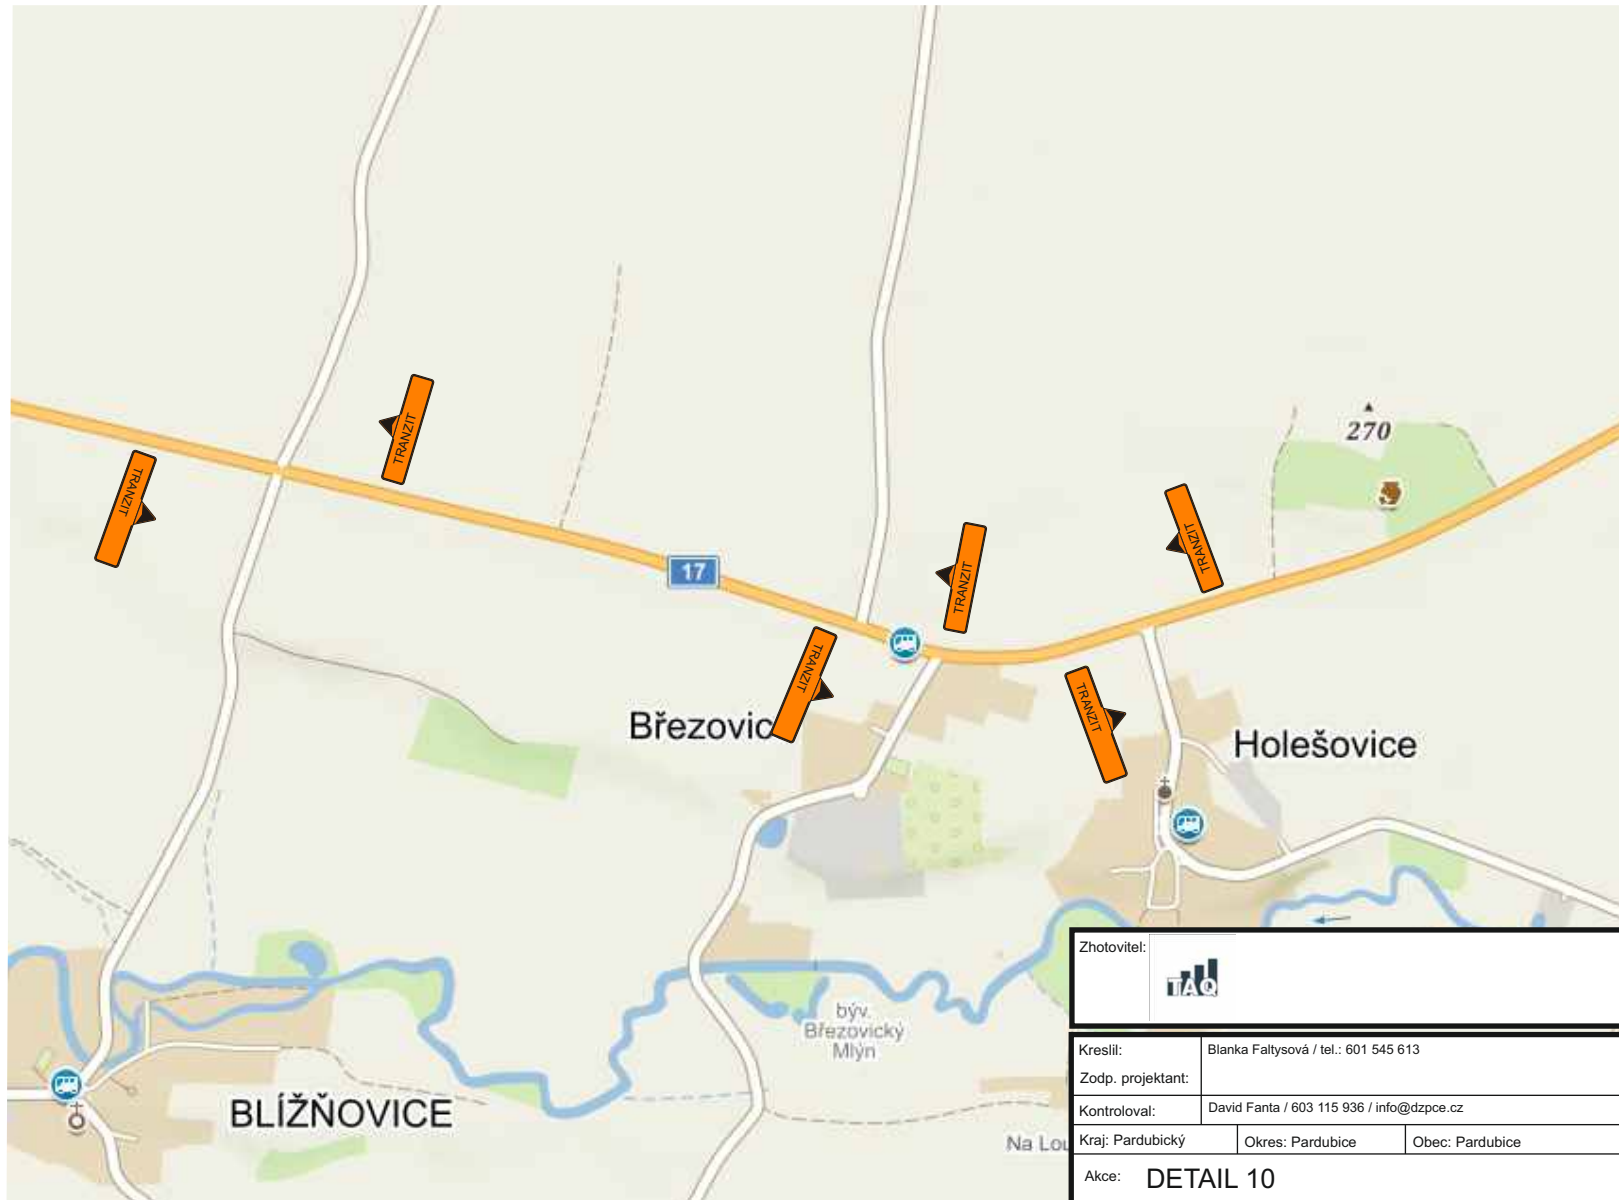


Zhotovitel:				
Kreslil:	Blanka Faltysová / tel.: 601 545 613			
Zodp. projektant:				
Kontroloval:	David Fanta / 603 115 936 / info@dzpce.cz			
Kraj: Pardubický	Okres: Pardubice	Obec: Pardubice		
Akce:		DETAIL 10 Kpt. Jaroše, Pardubice I/36		
DOPRAVNĚ INŽENÝRSKÁ OPATŘENÍ		DATUM		09.04.2021
		Č. ZAKÁZKY		
		STUPEŇ PD		DIO
		MĚŘÍTKO		
		FORMÁT		15x A4

Objízdná trasa - uzavírka Kpt. Jaroše I/36

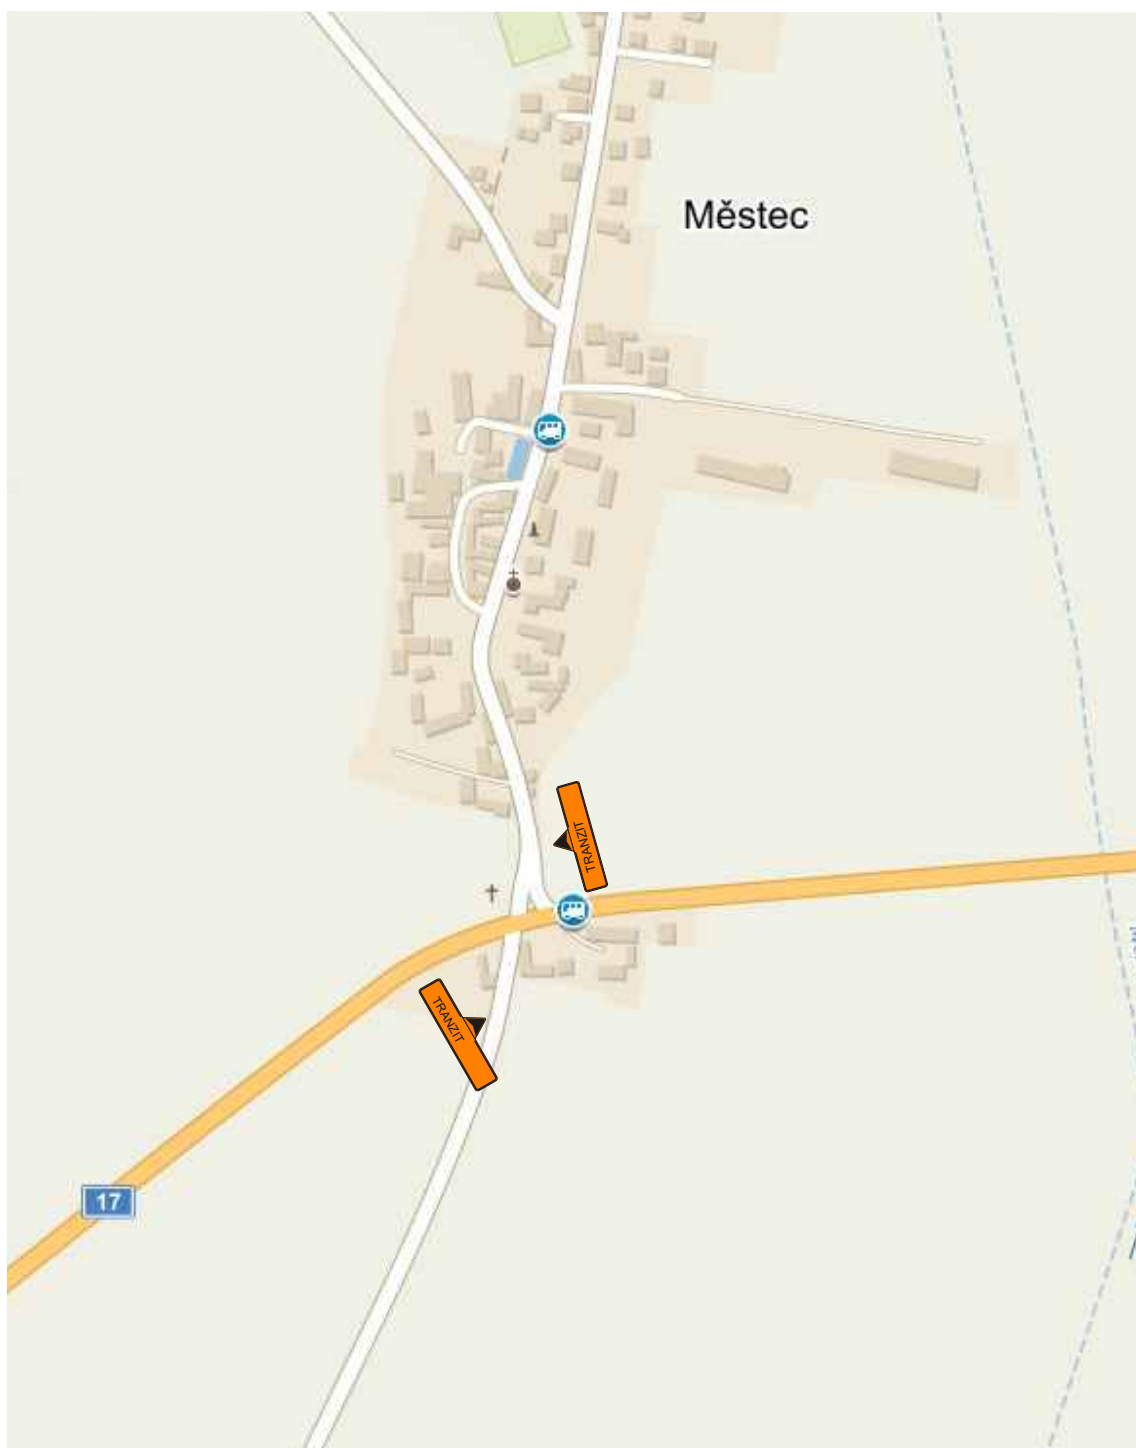

Zhotovitel:			
Kreslil:	Blanka Faltysová / tel.: 601 545 613		
Zodp. projektant:			
Kontroloval:	David Fanta / 603 115 936 / info@dzpce.cz		
Kraj: Pardubický	Okres: Pardubice	Obec: Pardubice	
Akce:	DETAIL 11 Kpt. Jaroše, Pardubice I/36 DOPRAVNĚ INŽENÝRSKÁ OPATŘENÍ		
DATUM		09.03.2021	
Č.ZAKÁZKY			
STUPEŇ PD		DIO	
MĚŘÍTKO			
FORMÁT		15x A4	

Objízdná trasa - uzavírka Kpt. Jaroše I/36

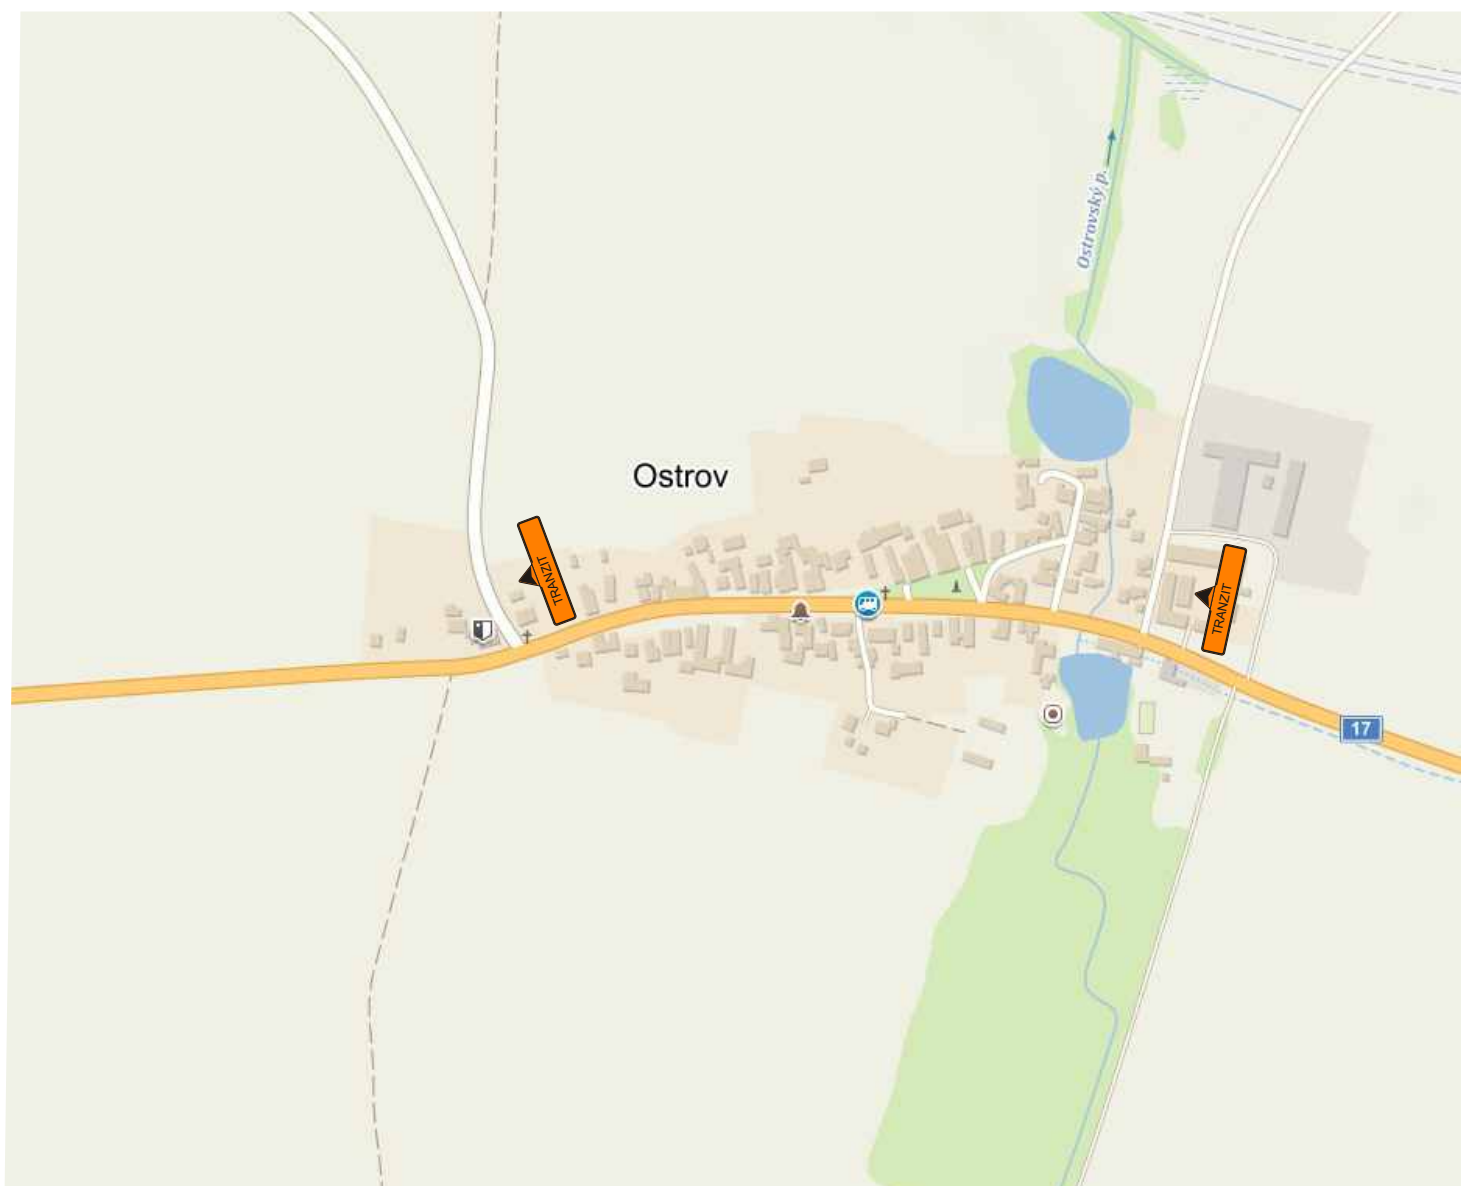


Zhotovitel:					
Kreslil:					
Zodp. projektant:					
Kontroloval:					
Kraj: Pardubický			Okres: Pardubice		Obec: Pardubice
Akce:			DETAIL 12 Kpt. Jaroše, Pardubice I/36		
			DOPRAVNĚ INŽENÝRSKÁ OPATŘENÍ		
			DATUM		
			Č.ZAKÁZKY		
			STUPEŇ PD		
			MĚŘÍTKO		
			FORMÁT		

Blanka Faltysová / tel.: 601 545 613	
David Fanta / 603 115 936 / info@dzpce.cz	

	DZPCE
DOPRAVNÍ ZAČENÍ - PARDUBICE s.r.o.	
Rošnice 155	
533 91 Pardubice	
IČO: 259 31 016 DIČ: CZ25931016	
tel.: 603 115 936	
e-mail: info@dzpce.cz	
web: www.dzpce.cz	


DATUM	09.04.2021
Č.ZAKÁZKY	
STUPEŇ PD	DIO
MĚŘÍTKO	
FORMÁT	15x A4

Objízdná trasa - uzavírka Kpt. Jaroše I/36

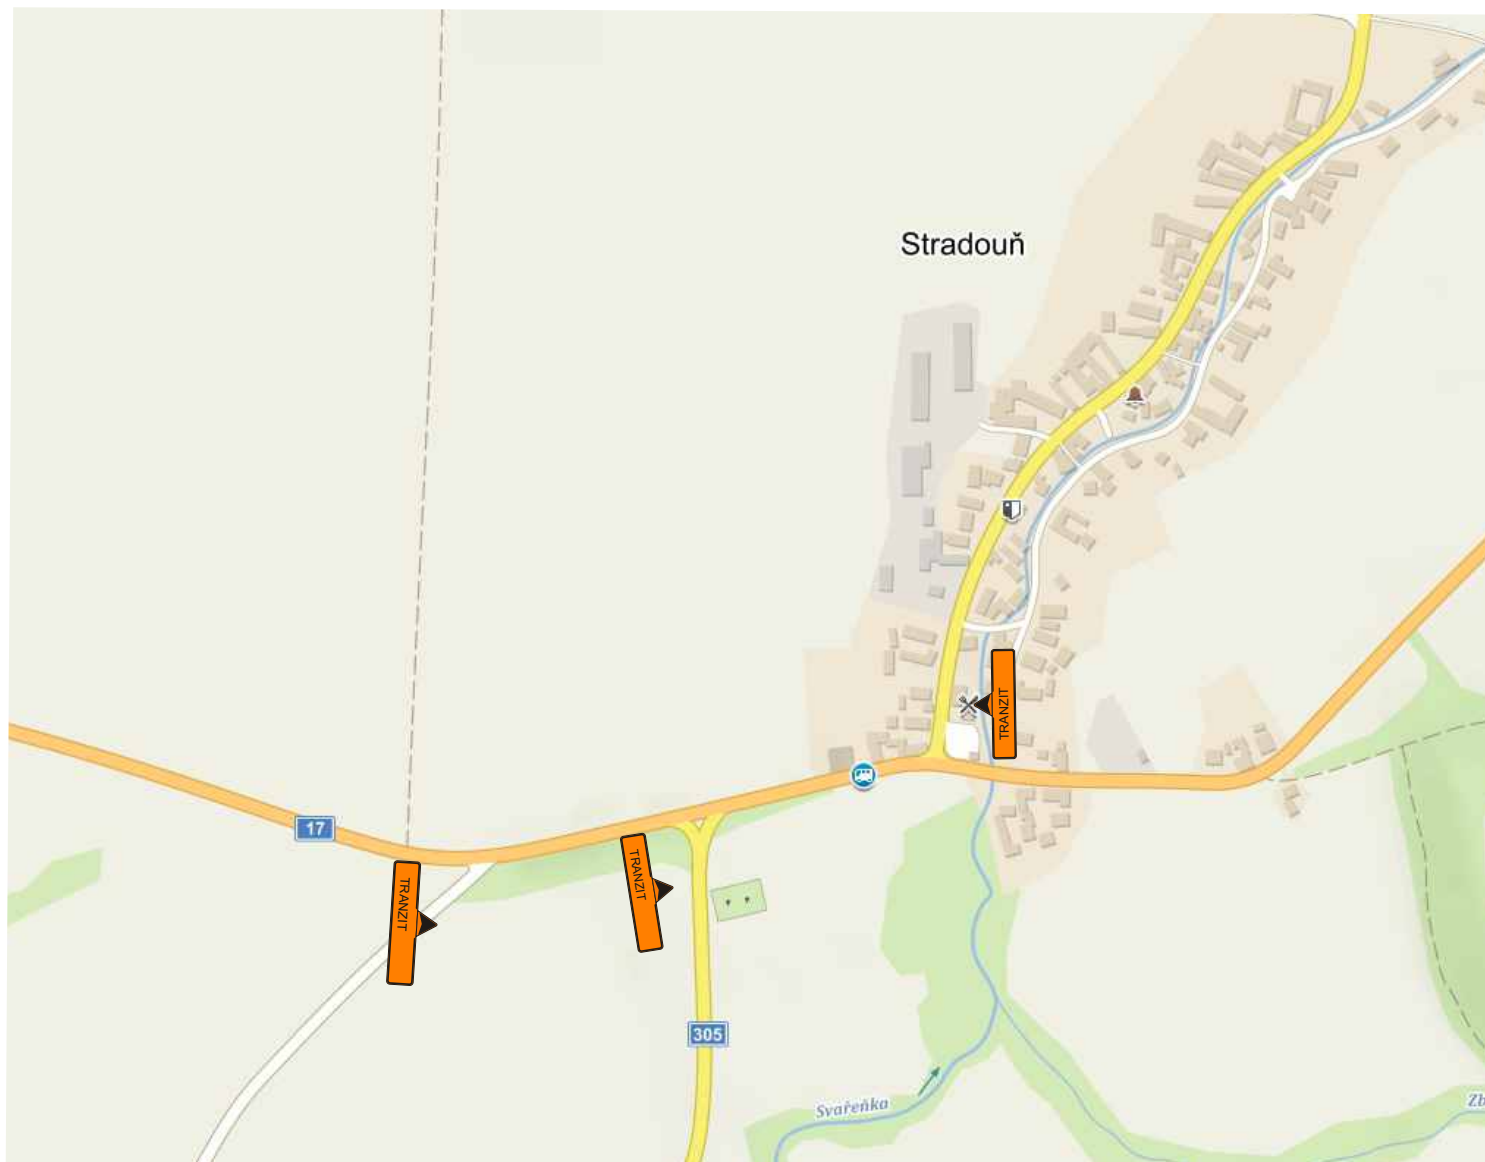

Zhotovitel:				
Kreslil:	Blanka Faltysová / tel.: 601 545 613			
Zodp. projektant:				
Kontroloval:	David Fanta / 603 115 936 / info@dzpce.cz			
Kraj: Pardubický	Okres: Pardubice	Obec: Pardubice		
Akce:		DETAIL 13 Kpt. Jaroše, Pardubice I/36 DOPRAVNĚ INŽENÝRSKÁ OPATŘENÍ		
		DATUM	09.04.2021	
		Č.ZAKÁZKY		
		STUPEŇ PD	DIO	
		MĚŘITKO		
		FORMÁT	15X A4	

Objízdná trasa - uzavírka Kpt. Jaroše I/36

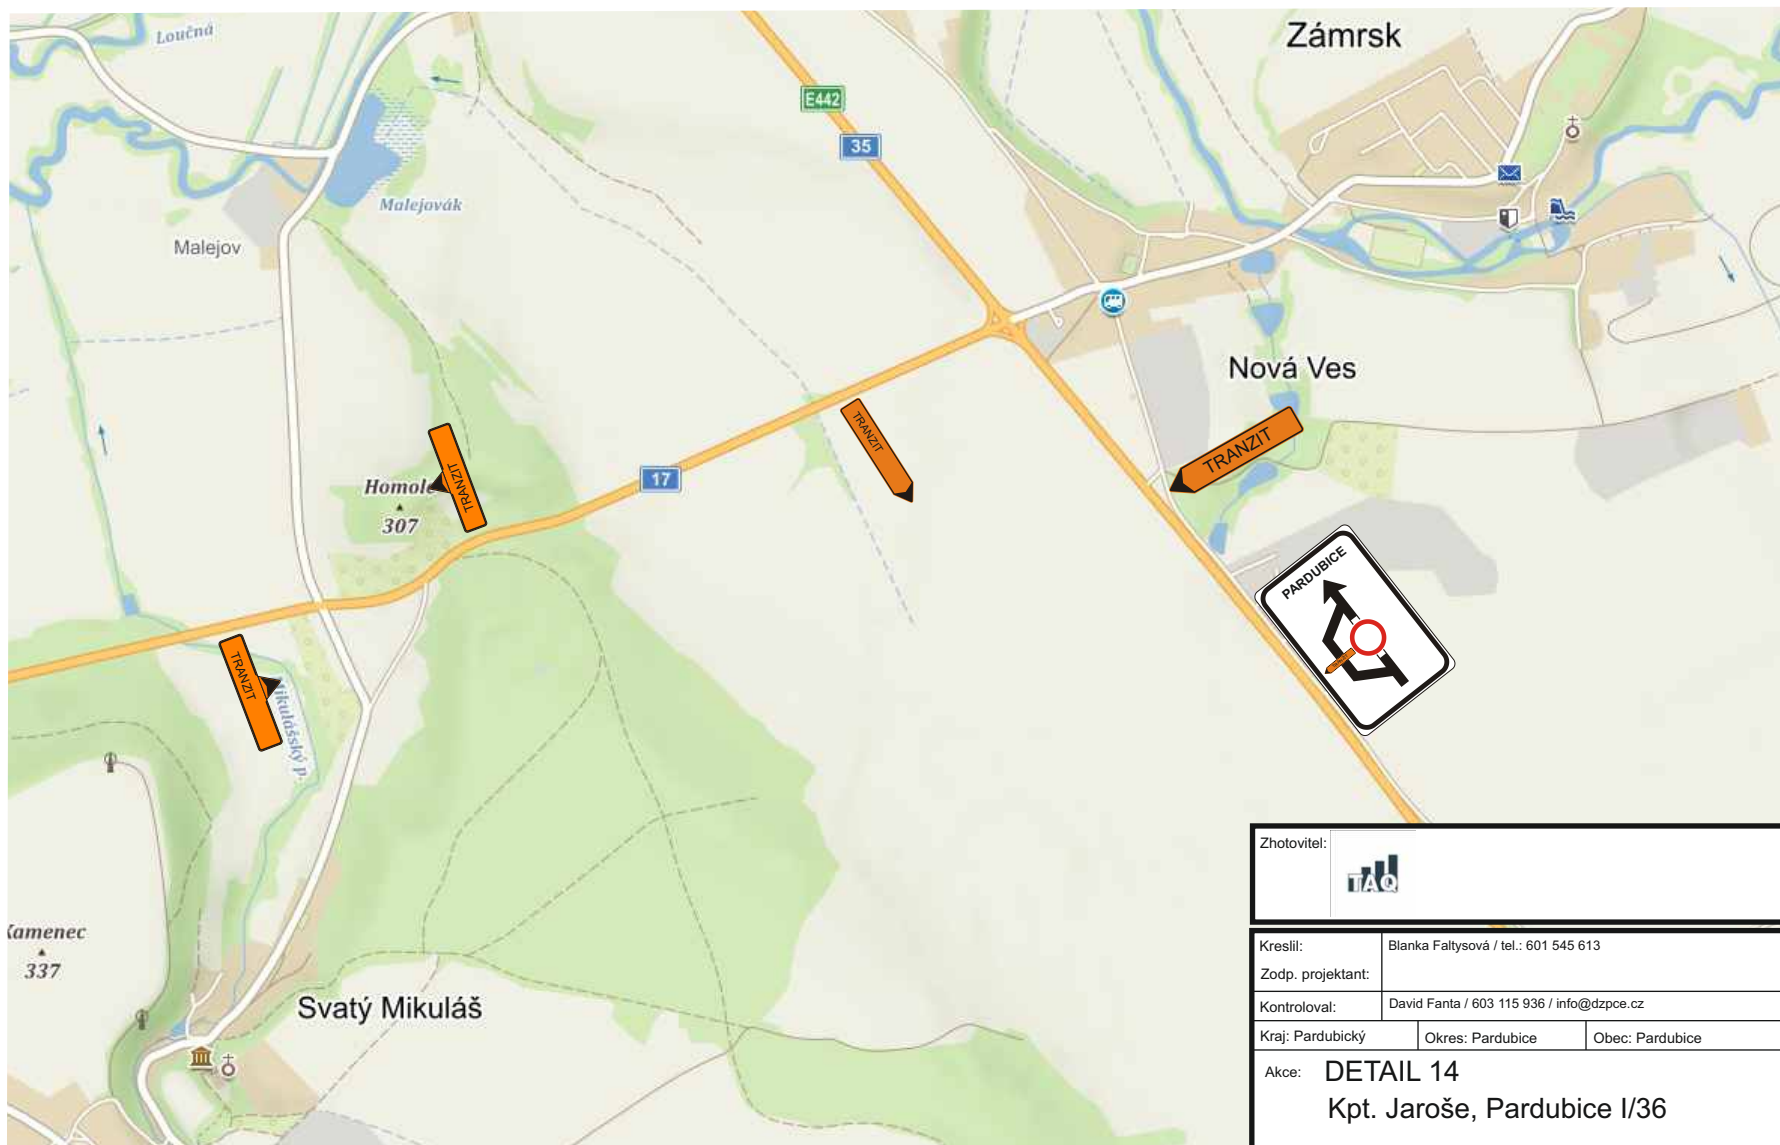

Zhotovitel:			
Kreslil:	Blanka Faltysová / tel.: 601 545 613		
Zodp. projektant:	David Fanta / 603 115 936 / info@dzpce.cz		
Kontroloval:	David Fanta / 603 115 936 / info@dzpce.cz		
Kraj: Pardubický	Okres: Pardubice	Obec: Pardubice	
Akce:	DETAIL 14 Kpt. Jaroše, Pardubice I/36 DOPRAVNĚ INŽENÝRSKÁ OPATŘENÍ		
 DZPCE DOPRAVNÍ ZNAČENÍ - PARDUBICE s.r.o. Rošice 155 533 51 Pardubice IČO: 259 31 016 DIČ: CZ25931016 tel.: 603 115 936 e-mail: info@dzpce.cz web: www.dzpce.cz			
DATUM09.04.2021			
Č.ZAKÁZKY			
STUPEŇ PD DIO			
MĚŘITKO			
FORMÁT15X A4			