

Uzavírka I/36 pod nadjezdem Kyjevská


— uzavřený úsek

— objízdná trasa



Zhotovitel:			
Kreslil:	Blanka Faltysová / tel.: 601 545 613		
Zodp. projektant:			
Kontroloval:	David Fanta / 603 115 936 / info@dzpce.cz		
Kraj: Pardubický	Okres: Pardubice	Obec: Pardubice	
Akce:		uzavírka I/36 DOPRAVNĚ INŽENÝRSKÁ OPATŘENÍ - detail umístění stavby	
 DZPCE DOPRAVNÍ ZNAČENÍ - PARDUBICE s.r.o. Rosice 155 533 51 Pardubice IČO: 259 31 016 DIČ: CZ25931016 tel.: 603 115 936 e-mail: info@dzpce.cz web: www.dzpce.cz		DATUM 19.02.2021 Č.ZAKÁZKY STUPĚŇ PD DIO MĚŘITKO FORMÁT 2x A4	

Uzavírka I/36 pod nadjezdem Kyjevská

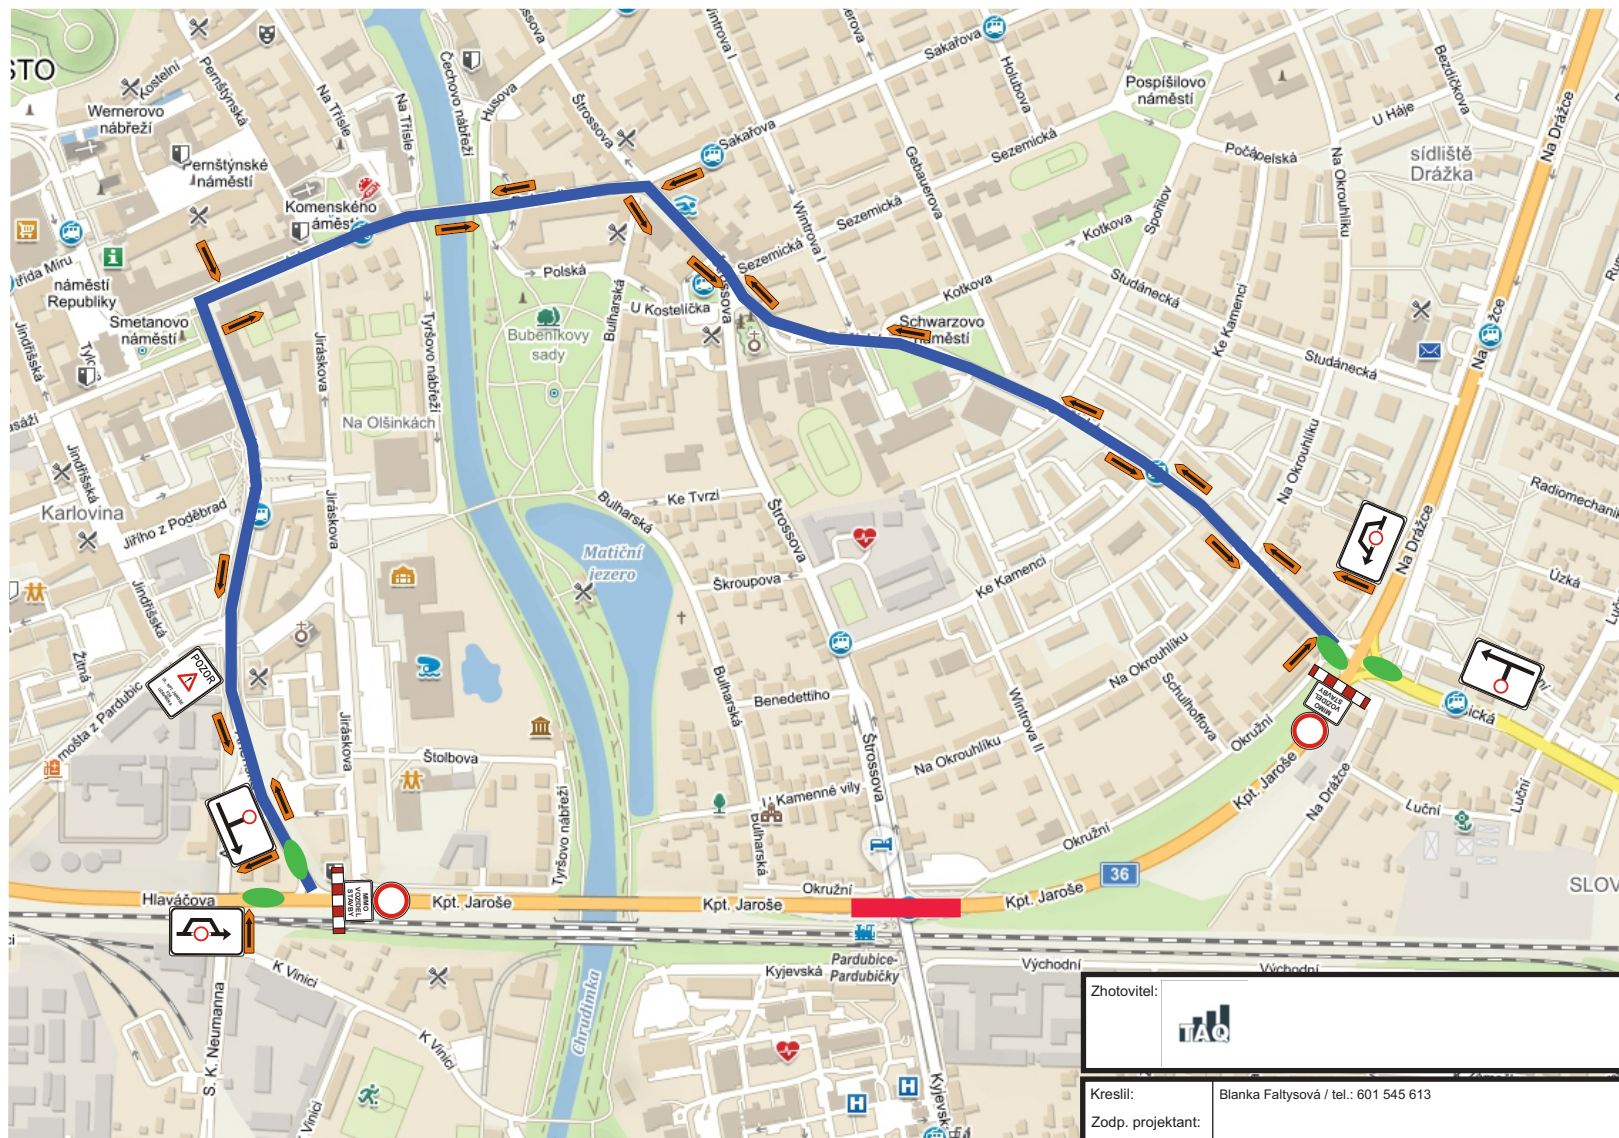

 uzavření odbočovacích a přímého odbočovacího pruhu



Zhotovitel:							
Kreslil:	Blanka Faltysová / tel.: 601 545 613						
Zodp. projektant:							
Kontroloval:	David Fanta / 603 115 936 / info@dzpce.cz						
Kraj: Pardubický	Okres: Pardubice	Obec: Pardubice					
Akce: uzavírka I/36 pro osobní automobily DOPRAVNĚ INŽENÝRSKÁ OPATŘENÍ						 DZPCE DOPRAVNÍ ZNAČENÍ - PARDUBICE s.r.o.	
						Rosice 155 533 51 Pardubice IČO: 259 31 016 DIČ: CZ25931016 tel.: 603 115 936 e-mail: info@dzpce.cz web: www.dzpce.cz	
						DATUM	19.02.2021
						Č.ZAKÁZKY	
						STUPEŇ PD	DIO
						MĚŘITKO	
FORMÁT	2x A4						