

Objízdná trasa - uzavírka Kpt. Jaroše I/36



uzavřený úsek



objízdná trasa

Zhotovitel:



Kreslil:

Blanka Faltyssová / tel.: 601 545 613

Zodp. projektant:

Kontroloval:

David Fanta / 603 115 936 / info@dzpce.cz

Kraj: Pardubický

Okres: Pardubice

Obec: Pardubice

Akce:

Kpt. Jaroše, Pardubice I/36


DOPRAVNĚ INŽENÝRSKÁ OPATŘENÍ

DZPCE
DOPRAVNÍ ZNAČENÍ - PARDUBICE s.r.o.

Rosice 155
533 51 Pardubice
IČO: 259 31 010 DIČ: CZ25931016
tel.: 603 115 936
e-mail: info@dzpce.cz
web: www.dzpce.cz


DATUM	24.03.2021
Č.ZAKÁZKY	
STUPEŇ PD	DIO
MĚŘÍTKO	
FORMÁT	18x A4

Objízdná trasa - uzavírka Kpt. Jaroše I/36

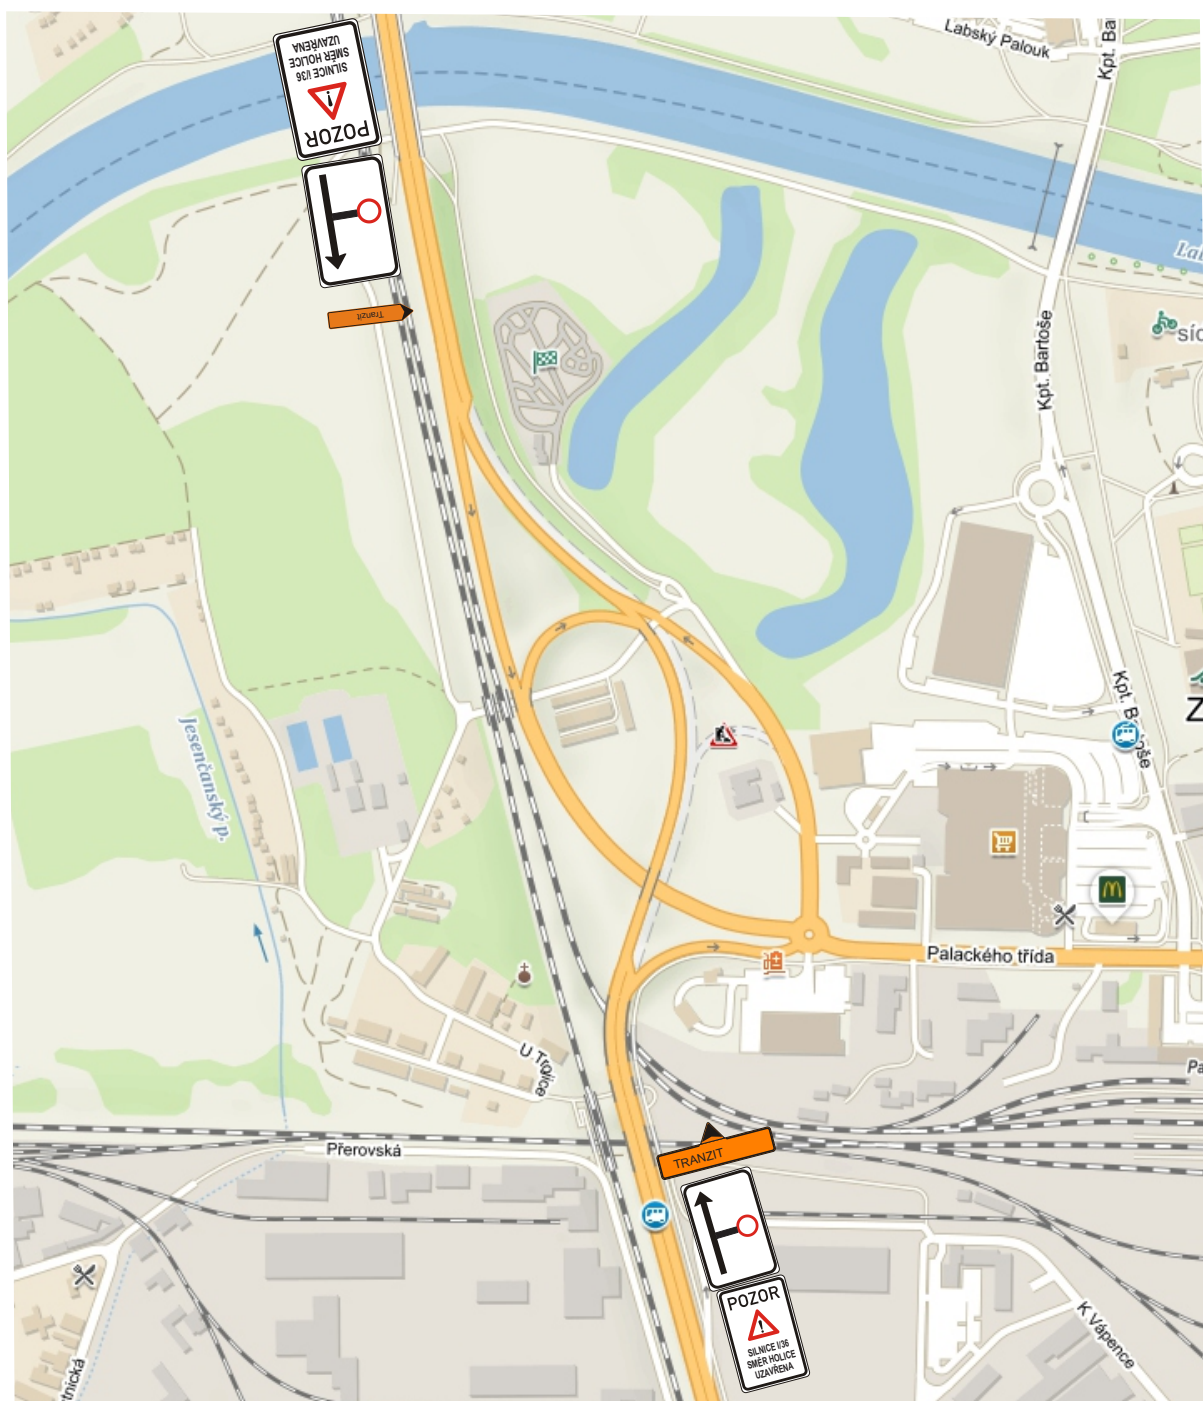

Zhotovitel:			
Kreslil:	Blanka Faltysová / tel.: 601 545 613	 DZPCE DOPRAVNÍ ZNAČENÍ - PARDUBICE s.r.o. Rosice 155 533 51 Pardubice IČO: 259 31 016 DIČ: CZ25931016 tel.: 603 115 936 e-mail: info@dzpce.cz web: www.dzpce.cz	
Zodp. projektant:	David Fanta / 603 115 936 / info@dzpce.cz		
Kontroloval:	David Fanta / 603 115 936 / info@dzpce.cz		
Kraj: Pardubický	Okres: Pardubice	Obec: Pardubice	
Akce: DETAIL 1		DATUM	09.04.2021
Kpt. Jaroše, Pardubice I/36		Č. ZAKÁZKY	
DOPRAVNĚ INŽENÝRSKÁ OPATŘENÍ		STUPEŇ PD	DIO
		MĚŘITKO	
		FORMÁT	18x A4

Objízdná trasa - uzavírka Kpt. Jaroše I/36

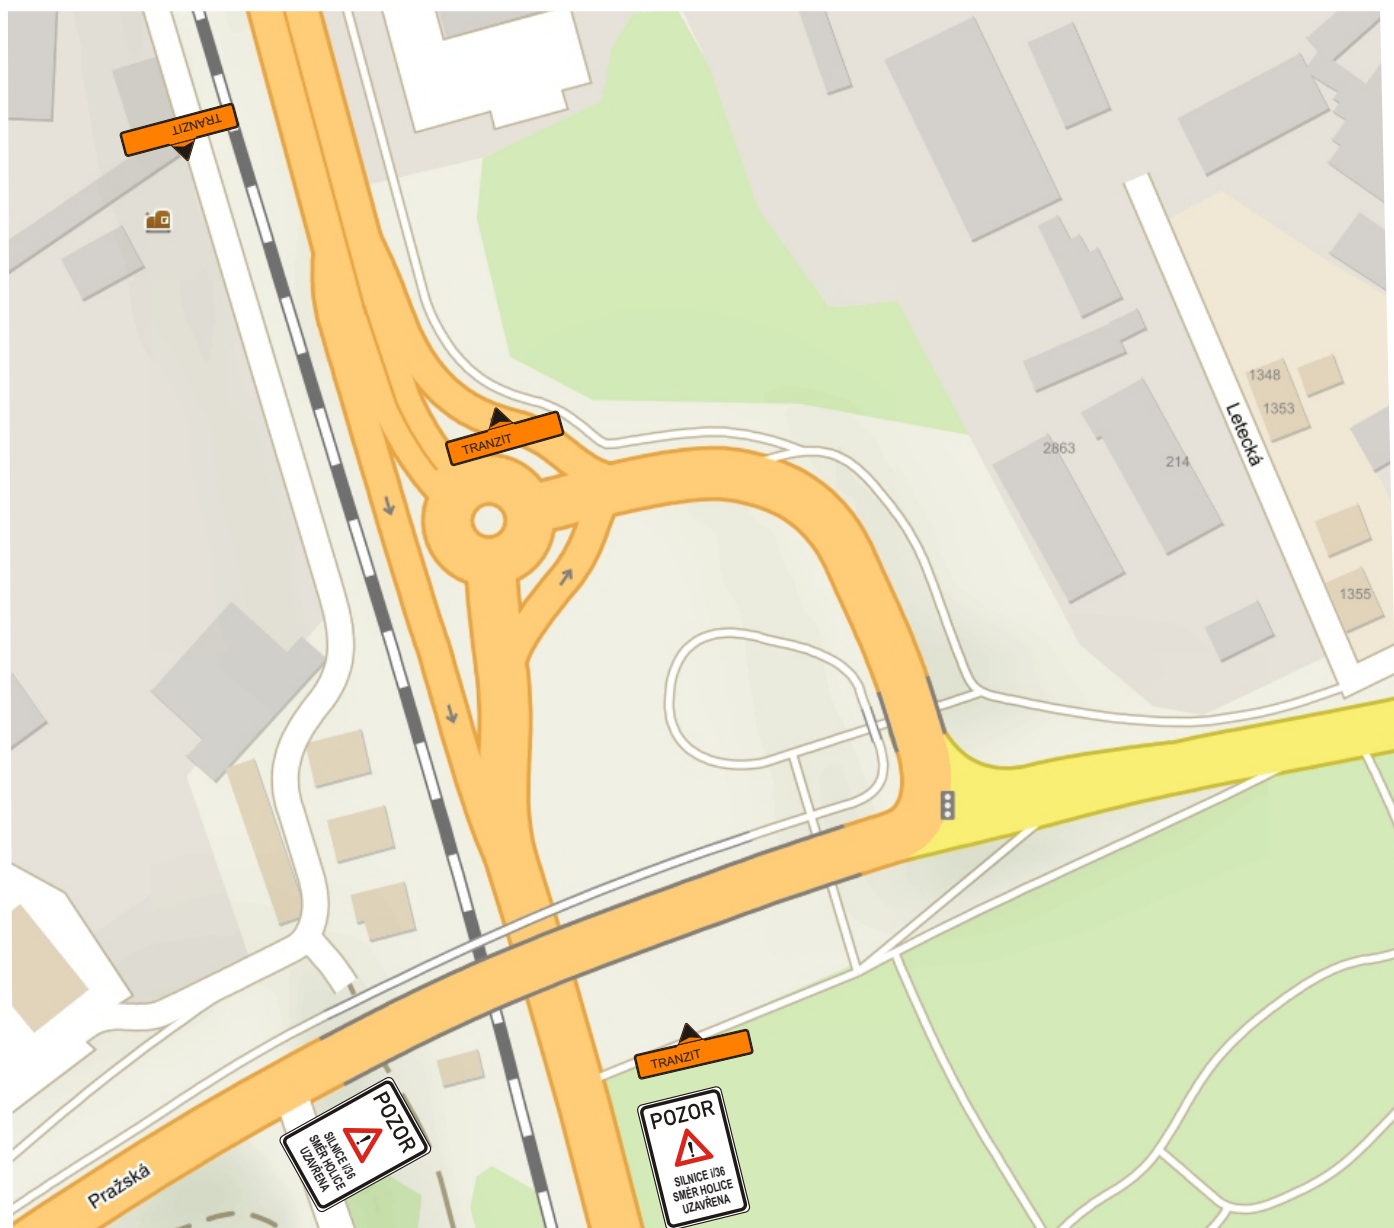


Zhotovitel:				
Kreslil:	Blanka Faltysová / tel.: 601 545 613			
Zodp. projektant:				
Kontroloval:	David Fanta / 603 115 936 / info@dzpce.cz			
Kraj: Pardubický	Okres: Pardubice	Obec: Pardubice		
Akce:	DETAIL 2 Kpt. Jaroše, Pardubice I/36 DOPRAVNĚ INŽENÝRSKÁ OPATŘENÍ			

	DZPCE DOPRAVNÍ ZNAČENÍ - PARDUBICE a.s.
Rosice 155 533 51 Pardubice IČO: 259 31 016 DIČ: CZ25931016 tel.: 603 115 936 e-mail: info@dzpce.cz web: www.dzpce.cz	
DATUM	09.04.2021
Č.ZAKÁZKY	
STUPEŇ PD	DIO
MĚŘÍTKO	
FORMÁT	18x A4


 **DZPCE**
DOPRAVNÍ ZNAČENÍ - PARDUBICE s.r.o.
Rošice 155
533 51 Pardubice
IČO: 259 31 016 DIČ: CZ25931016
tel.: 603 115 936
e-mail: info@dzpce.cz
web: www.dzpce.cz

Objízdná trasa - uzavírka Kpt. Jaroše I/36

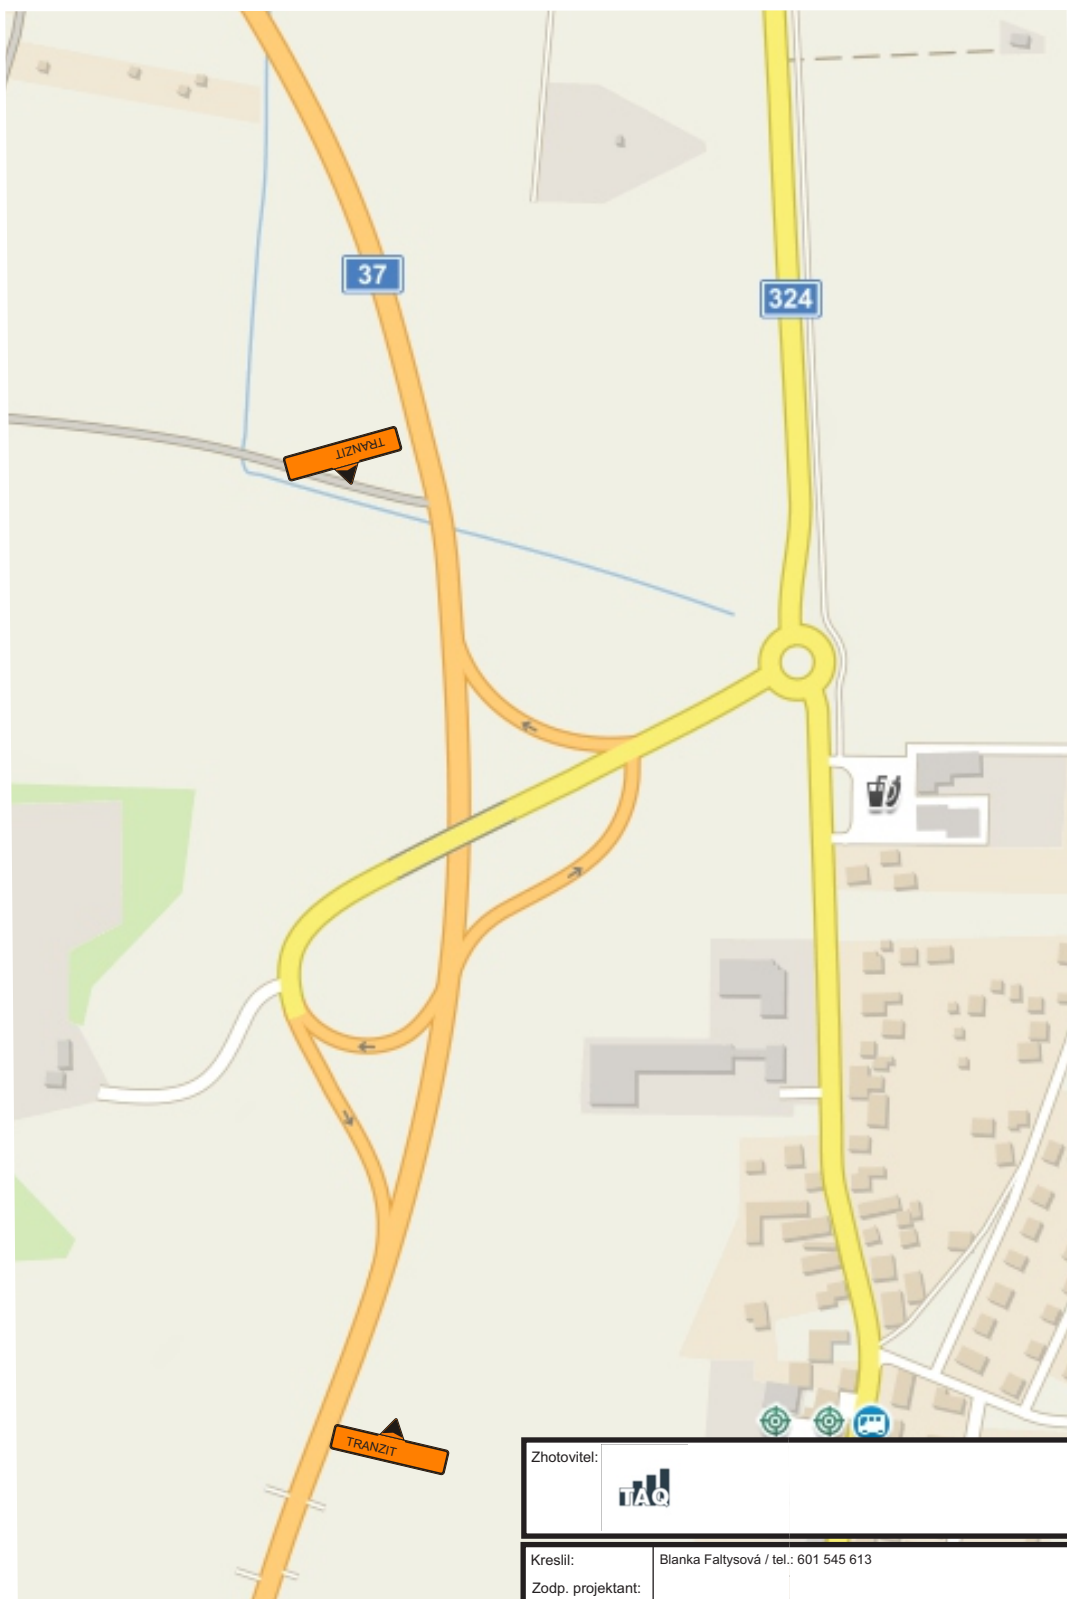


Zhotovitel:					
Kreslil:		Blanka Faltysová / tel.: 601 545 613			
Zodp. projektant:					
Kontroloval:		David Fanta / 603 115 936 / info@dzpce.cz			
Kraj: Pardubický		Okres: Pardubice		Obec: Pardubice	
Akce: DETAIL 3					
Kpt. Jaroše, Pardubice I/36					
DOPRAVNĚ INŽENÝRSKÁ OPATŘENÍ					
DZPCE DOPRAVNÍ ZNAČENÍ - PARDUBICE s.r.o. Rosice 155 533 51 Pardubice IČO: 259 31 016 DIČ: CZ25931016 tel.: 603 115 936 e-mail: info@dzpce.cz web: www.dzpce.cz					
DATUM		09.04.2021			
Č.ZAKÁZKY					
STUPEŇ PD		DIO			
MĚŘÍTKO					
FORMÁT		18x A4			

Objízdná trasa - uzavírka Kpt. Jaroše I/36

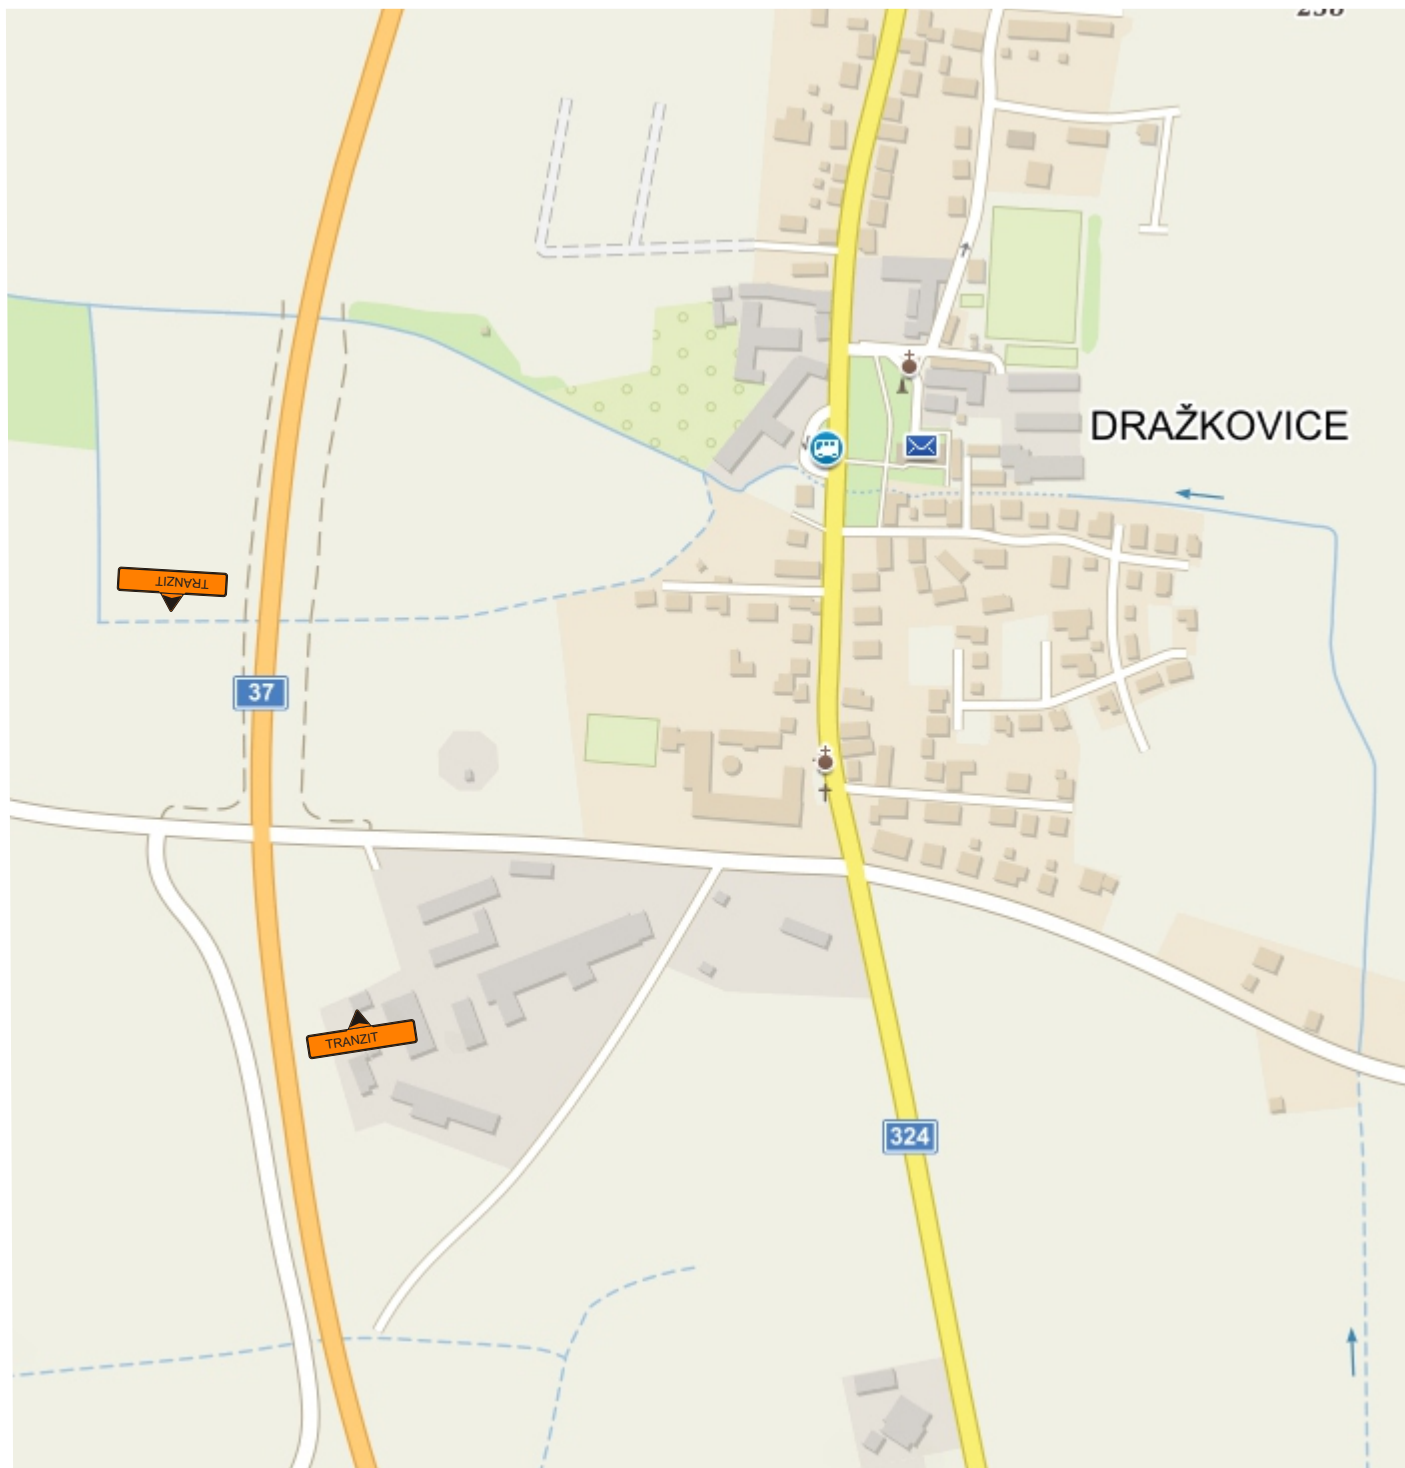


Zhotovitel:				
Kreslil:	Blanka Faltysová / tel.: 601 545 613			
Zodp. projektant:				
Kontroloval:	David Fanta / 603 115 936 / info@dzpce.cz			
Kraj: Pardubický		Okres: Pardubice	Obec: Pardubice	
Akce: DETAIL 4		DZPCE DOPRAVNÍ ZNAČENÍ - PARDUBICE s.r.o. Rosice 155 533 51 Pardubice IČO: 259 31 016 DIČ: CZ25931016 tel.: 603 115 936 e-mail: info@dzpce.cz web: www.dzpce.cz		
Kpt. Jaroše, Pardubice I/36				
DOPRAVNĚ INŽENÝRSKÁ OPATŘENÍ				
		DATUM	09.04.2021	
		Č.ZAKÁZKY		
		STUPĚŇ PD	DIO	
		MĚŘÍTKO		
		FORMÁT	18x A4	

Objízdná trasa - uzavírka Kpt. Jaroše I/36

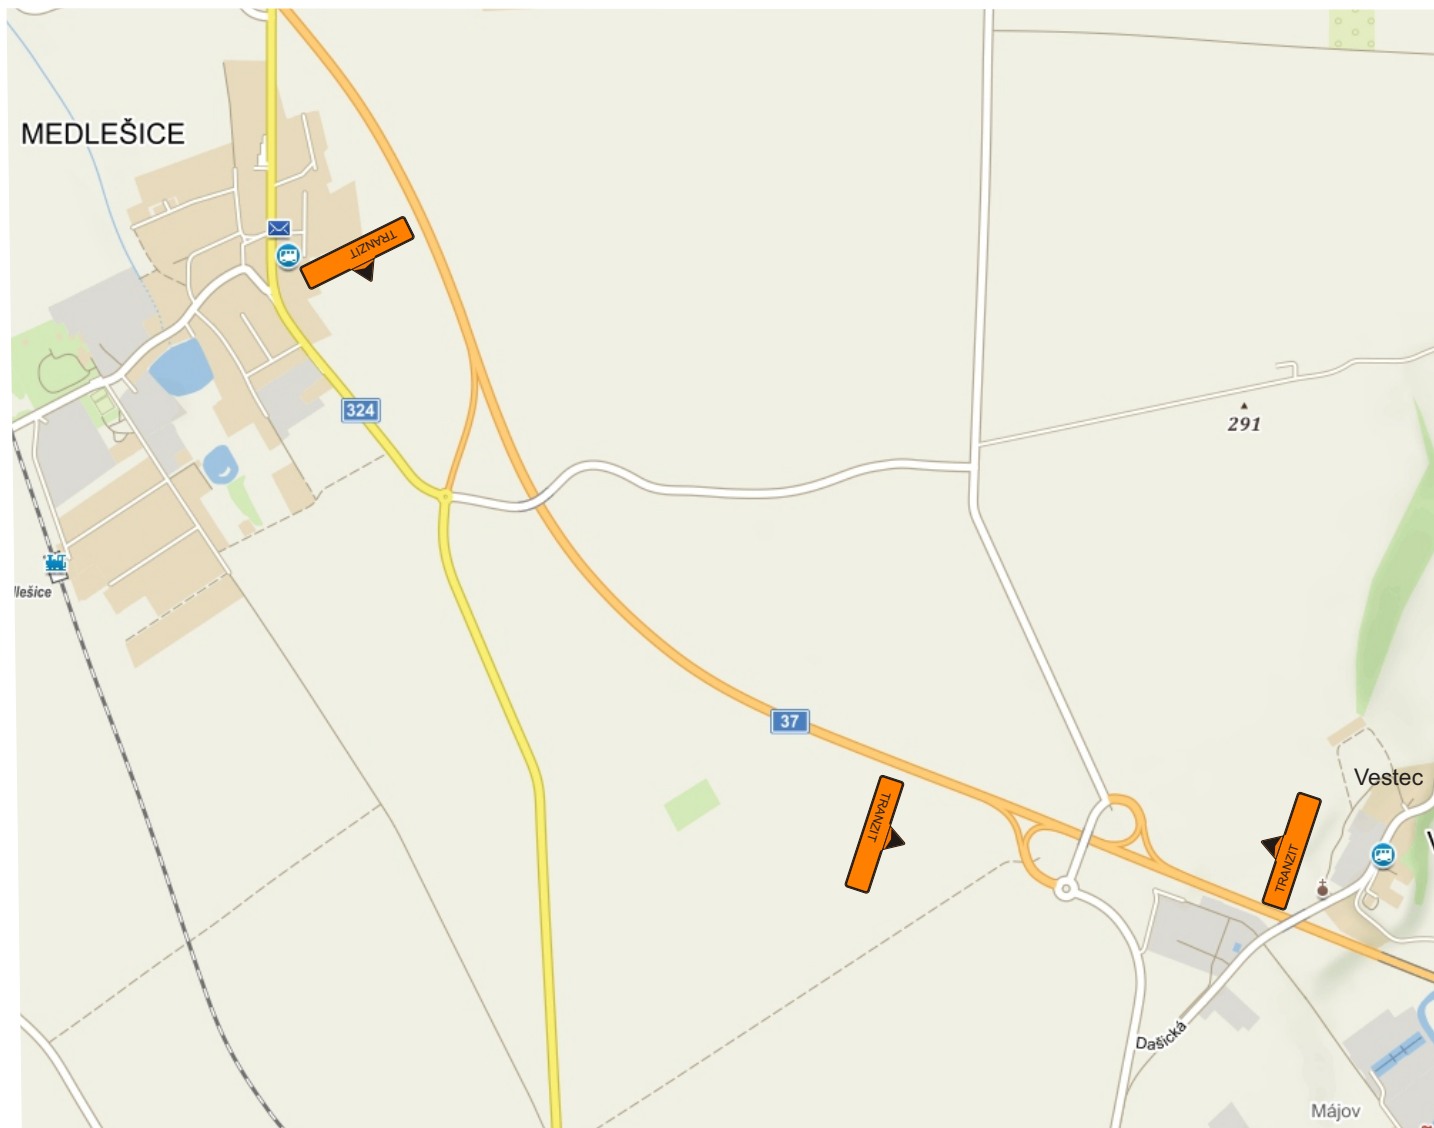


Zhotovitel:			 DZPCE DOPRAVNÍ ZNAČENÍ - PARDUBICE s.r.o. Rosice 155 533 51 Pardubice IČO: 259 31 016 DIČ: CZ25931016 tel.: 603 115 936 e-mail: info@dzpce.cz web: www.dzpce.cz
Kreslil:			
Blanka Faltysová / tel.: 601 545 613			
Zodp. projektant:			
Kontroloval:			
David Fanta / 603 115 936 / info@dzpce.cz			
Kraj: Pardubický	Okres: Pardubice	Obec: Pardubice	
Akce: DETAIL 5 Kpt. Jaroše, Pardubice I/36 DOPRAVNĚ INŽENÝRSKÁ OPATŘENÍ			DATUM 09.04.2021
			Č.ZAKÁZKY
			STUPEŇ PD DIO
			MĚŘÍTKO
			FORMÁT 18x A4

Objízdná trasa - uzavírka Kpt. Jaroše I/36

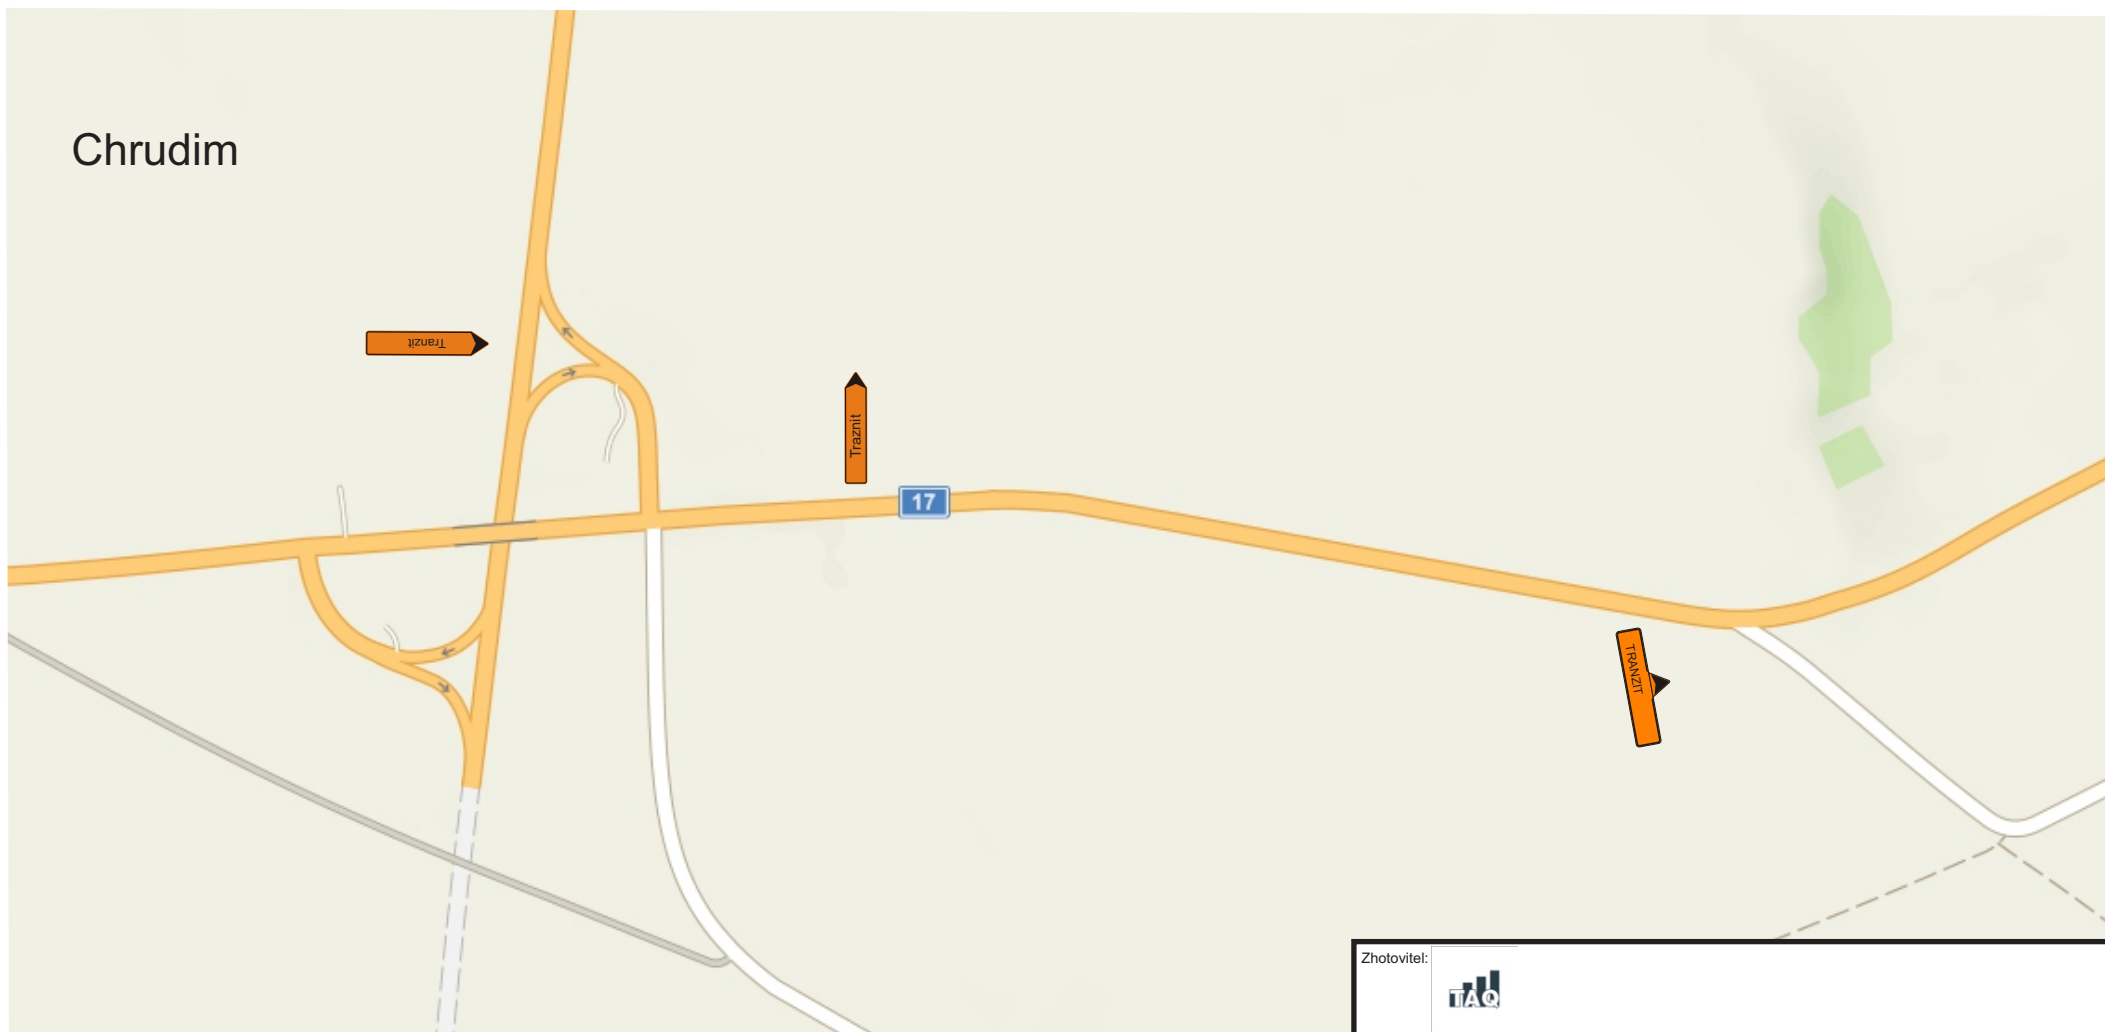

Zhotovitel:					
Kreslil:	Blanka Faltysová / tel.: 601 545 613				
Zodp. projektant:					
Kontroloval:	David Fanta / 603 115 936 / info@dzpce.cz				
Kraj: Pardubický	Okres: Pardubice	Obec: Pardubice			
Akce:	DETAIL 6 Kpt. Jaroše, Pardubice I/36 DOPRAVNÉ INŽENÝRSKÁ OPATŘENÍ				
				DATUM	09.04.2021
				Č.ZAKÁZKY	
				STUPEŇ PD	DIO

Objízdná trasa - uzavírka Kpt. Jaroše I/36

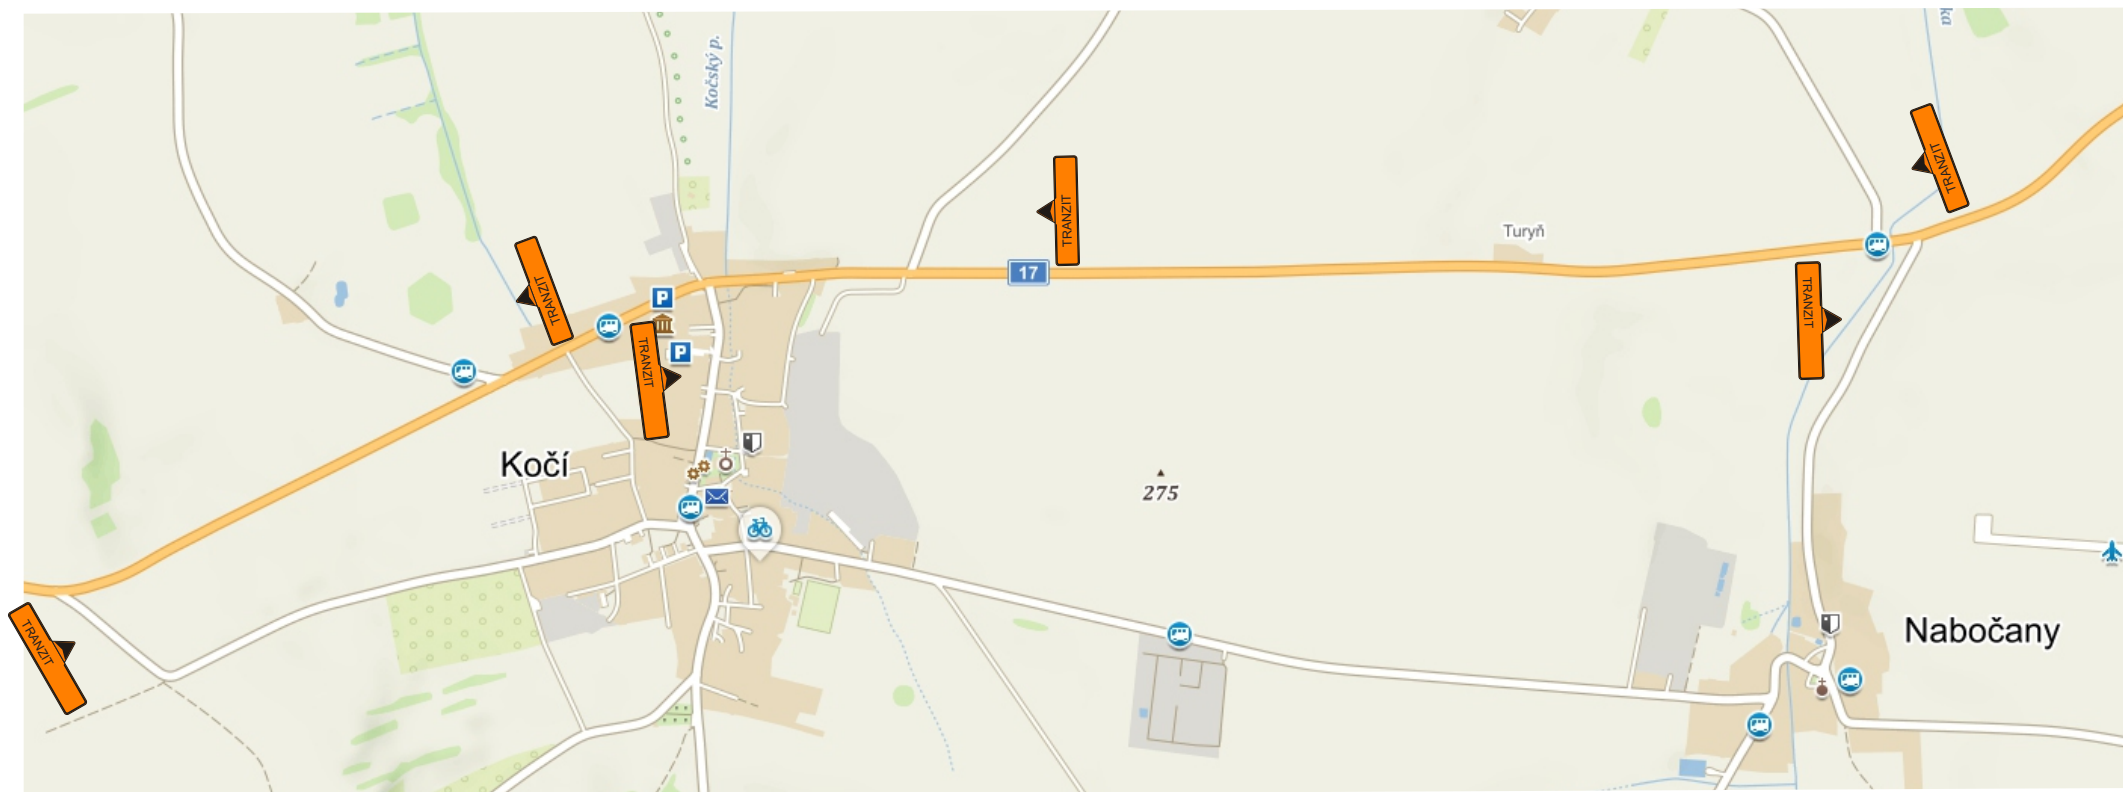


Zhotovitel:			
Kreslil:	Blanka Faltysová / tel.: 601 545 613		
Zodp. projektant:			
Kontroloval:	David Fanta / 603 115 936 / info@dzpce.cz		
Kraj: Pardubický	Okres: Pardubice	Obec: Pardubice	
Akce:	DETAIL 7 Kpt. Jaroše, Pardubice I/36 DOPRAVNĚ INŽENÝRSKÁ OPATŘENÍ		
		DATUM	09.04.2021
		Č.ZAKÁZKY	
		STUPEŇ PD	DIO
		MĚŘÍTKO	
		FORMÁT	18x A4

DZPCE
DOPRAVNÍ ZNAČENÍ - PARDUBICE s.r.o.

Rosice 155
533 51 Pardubice
IČO: 259 91 016 DIČ: CZ25931016
tel.: 603 115 936
e-mail: info@dzpce.cz
web: www.dzpce.cz

Objízdná trasa - uzavírka Kpt. Jaroše I/36

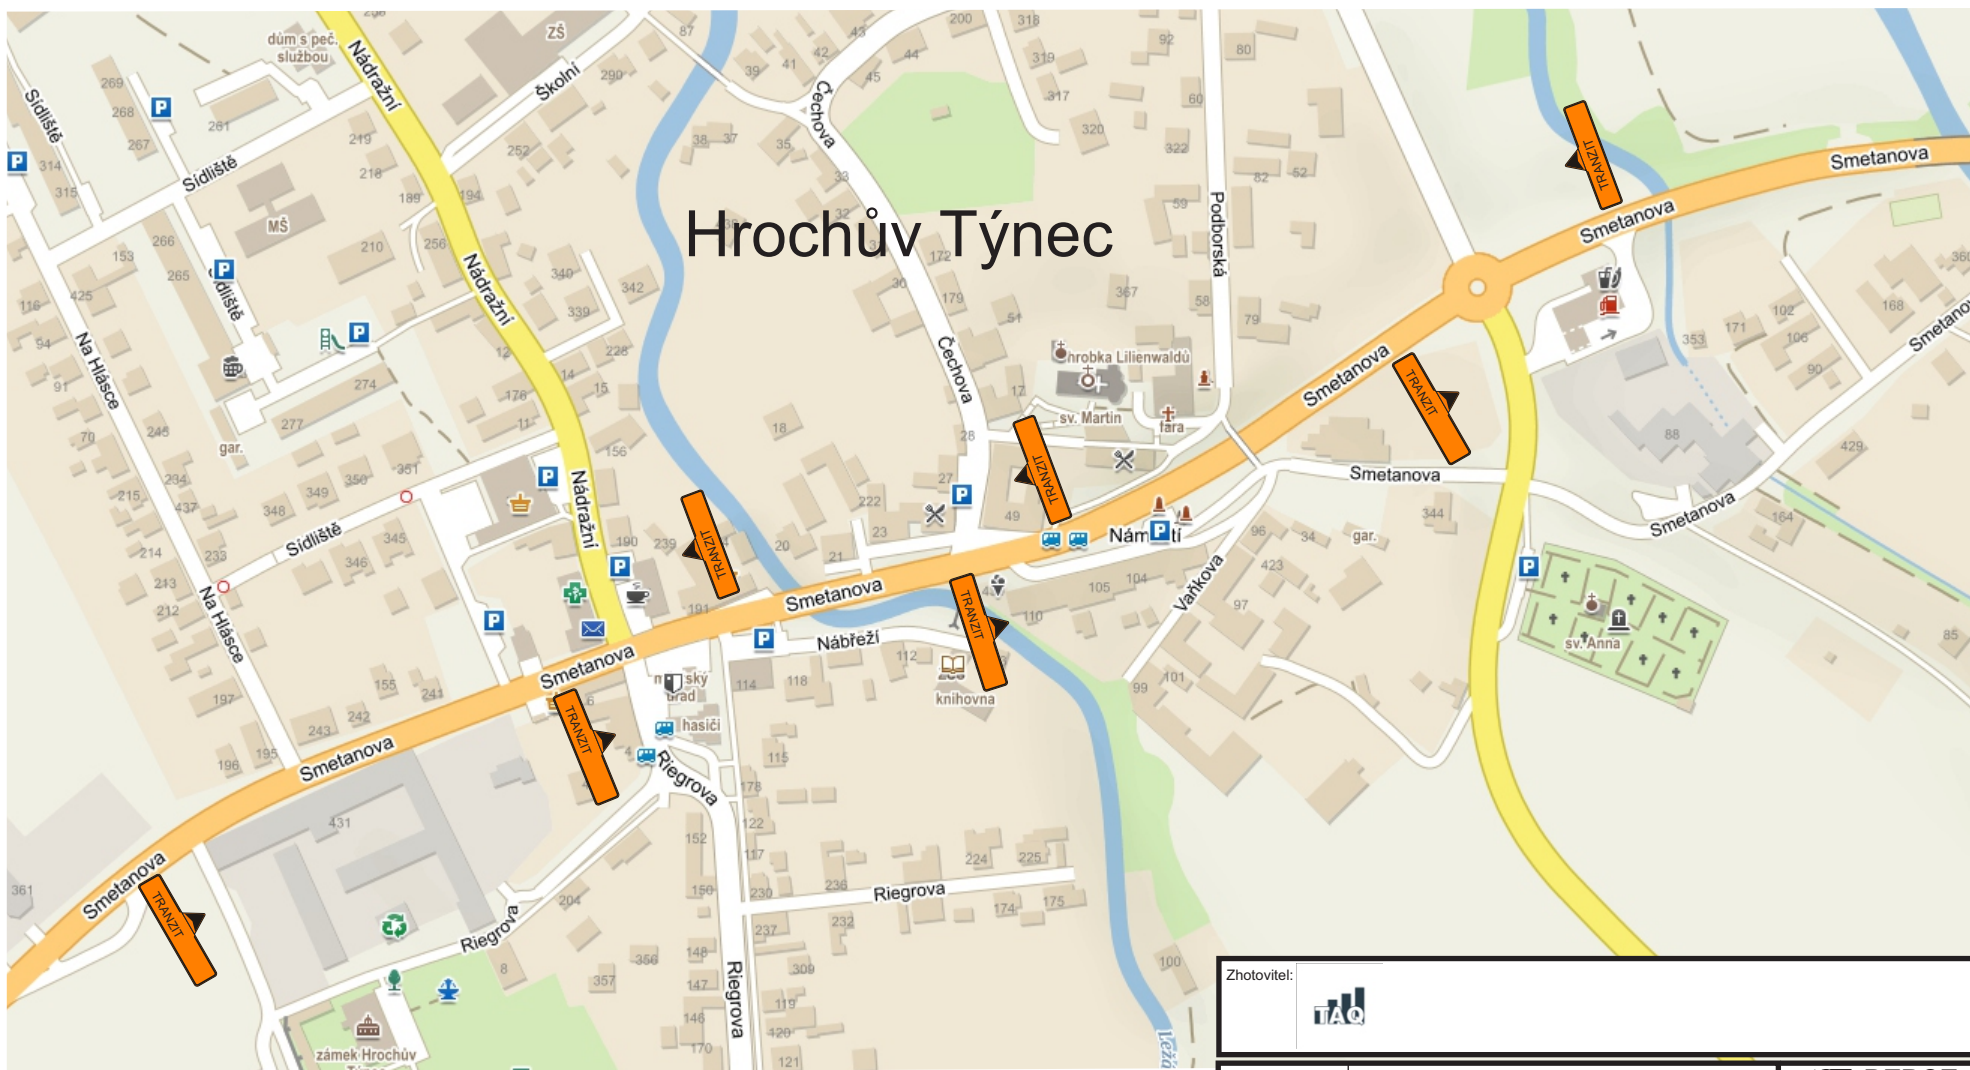

Zhotovitel:



Kreslil:

Blanka Faltysová / tel.: 601 545 613

Zodp. projektant:

Kontroloval:

David Fanta / 603 115 936 / info@dzpce.cz

Kraj: Pardubický

Okres: Pardubice

Obec: Pardubice

Akce:

DETAIL 8


Kpt. Jaroše, Pardubice I/36

DOPRAVNĚ INŽENÝRSKÁ OPATŘENÍ



DATUM	09.04.2021
Č. ZAKÁZKY	
STUPEŇ PD	DIO
MĚŘITKO	
FORMÁT	18x A4


Objízdná trasa - uzavírka Kpt. Jaroše I/36

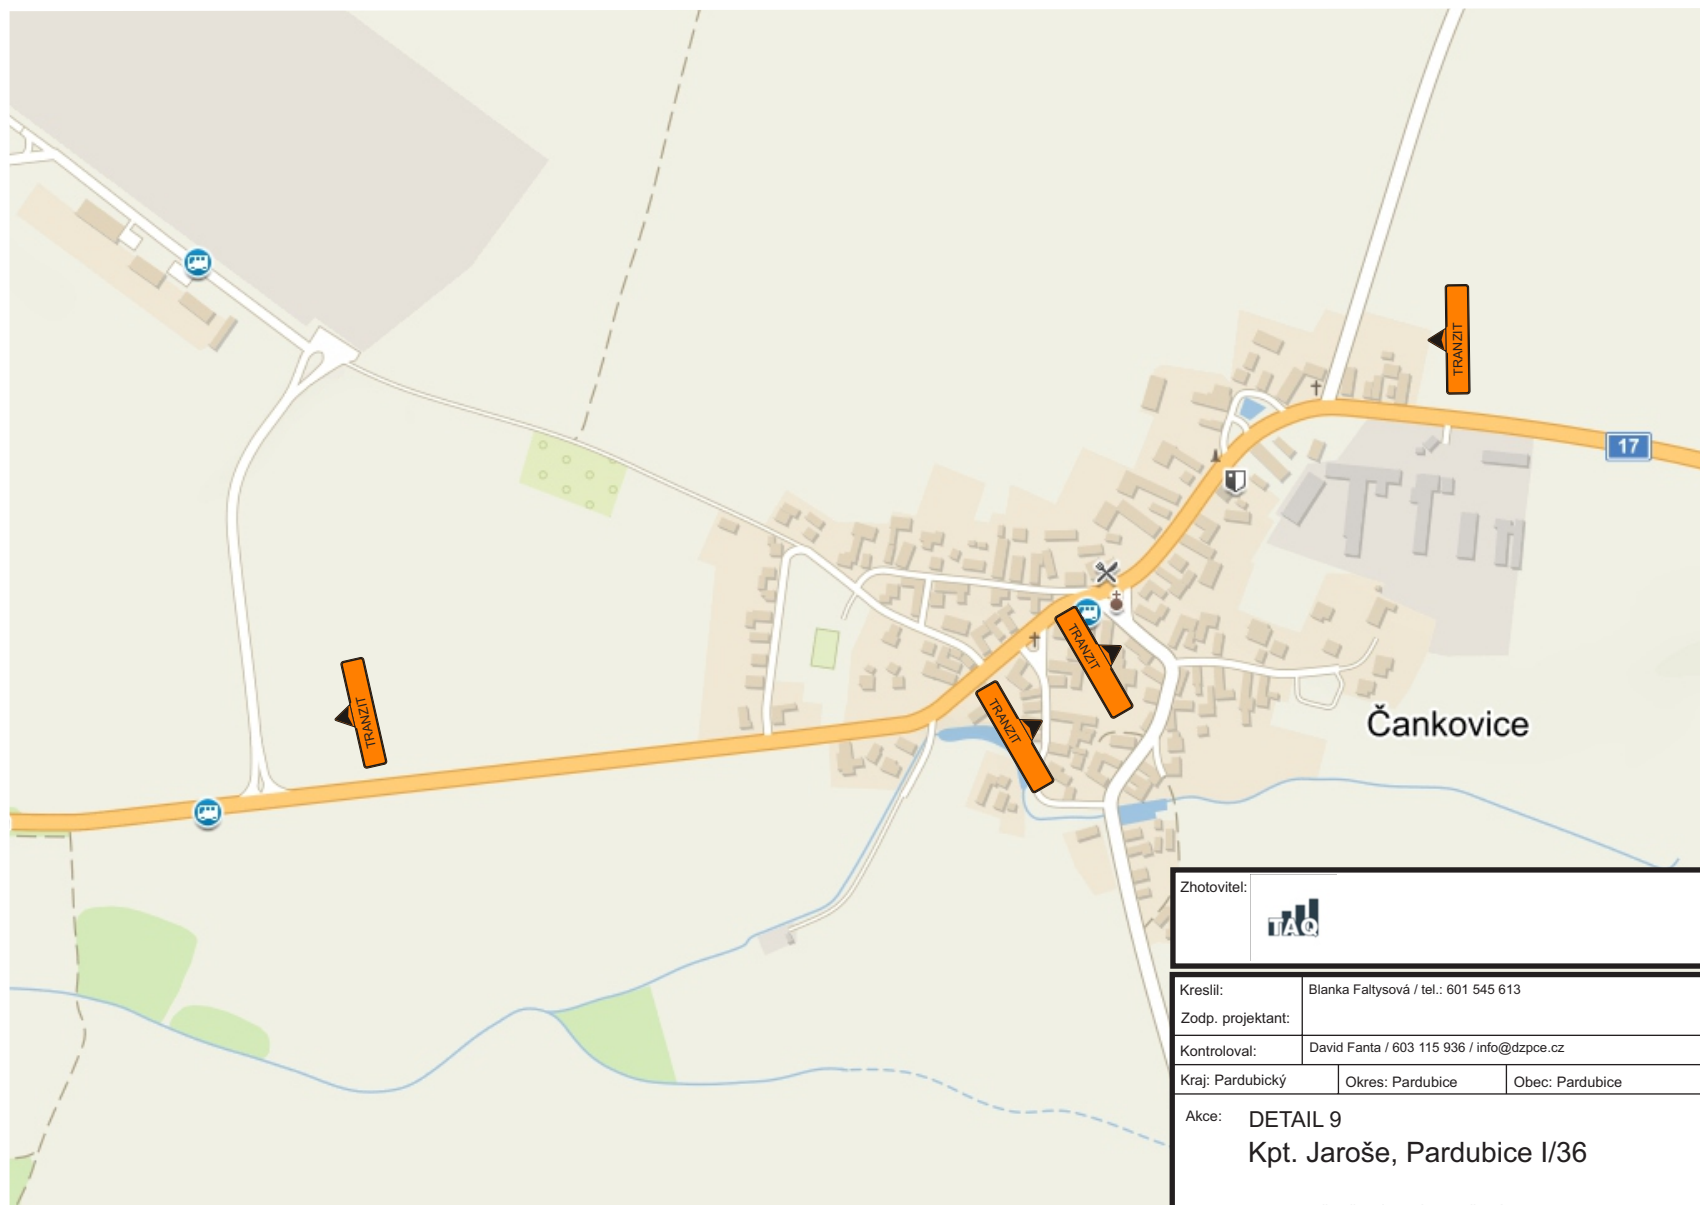

Zhotovitel:					
Kreslil:				Blanka Faltysová / tel.: 601 545 613	
Zodp. projektant:					
Kontroloval:				David Fanta / 603 115 936 / info@dzpce.cz	
Kraj: Pardubický	Okres: Pardubice	Obec: Pardubice			
Akce: DETAIL 9 Kpt. Jaroše, Pardubice I/36		DOPRAVNĚ INŽENÝRSKÁ OPATŘENÍ			
		DATUM	09.04.2021		
		Č. ZAKÁZKY			
		STUPEŇ PD	DIO		
		MĚŘITKO			
		FORMÁT	18x A4		


 **DZPCE**
DOPRAVNÍ ZNAČENÍ - PARDUBICE s.r.o.
Rosice 155
533 51 Pardubice
IČO: 259 31 016 DIČ: CZ25931016
tel.: 603 115 936
e-mail: info@dzpce.cz
web: www.dzpce.cz

Objízdná trasa - uzavírka Kpt. Jaroše I/36

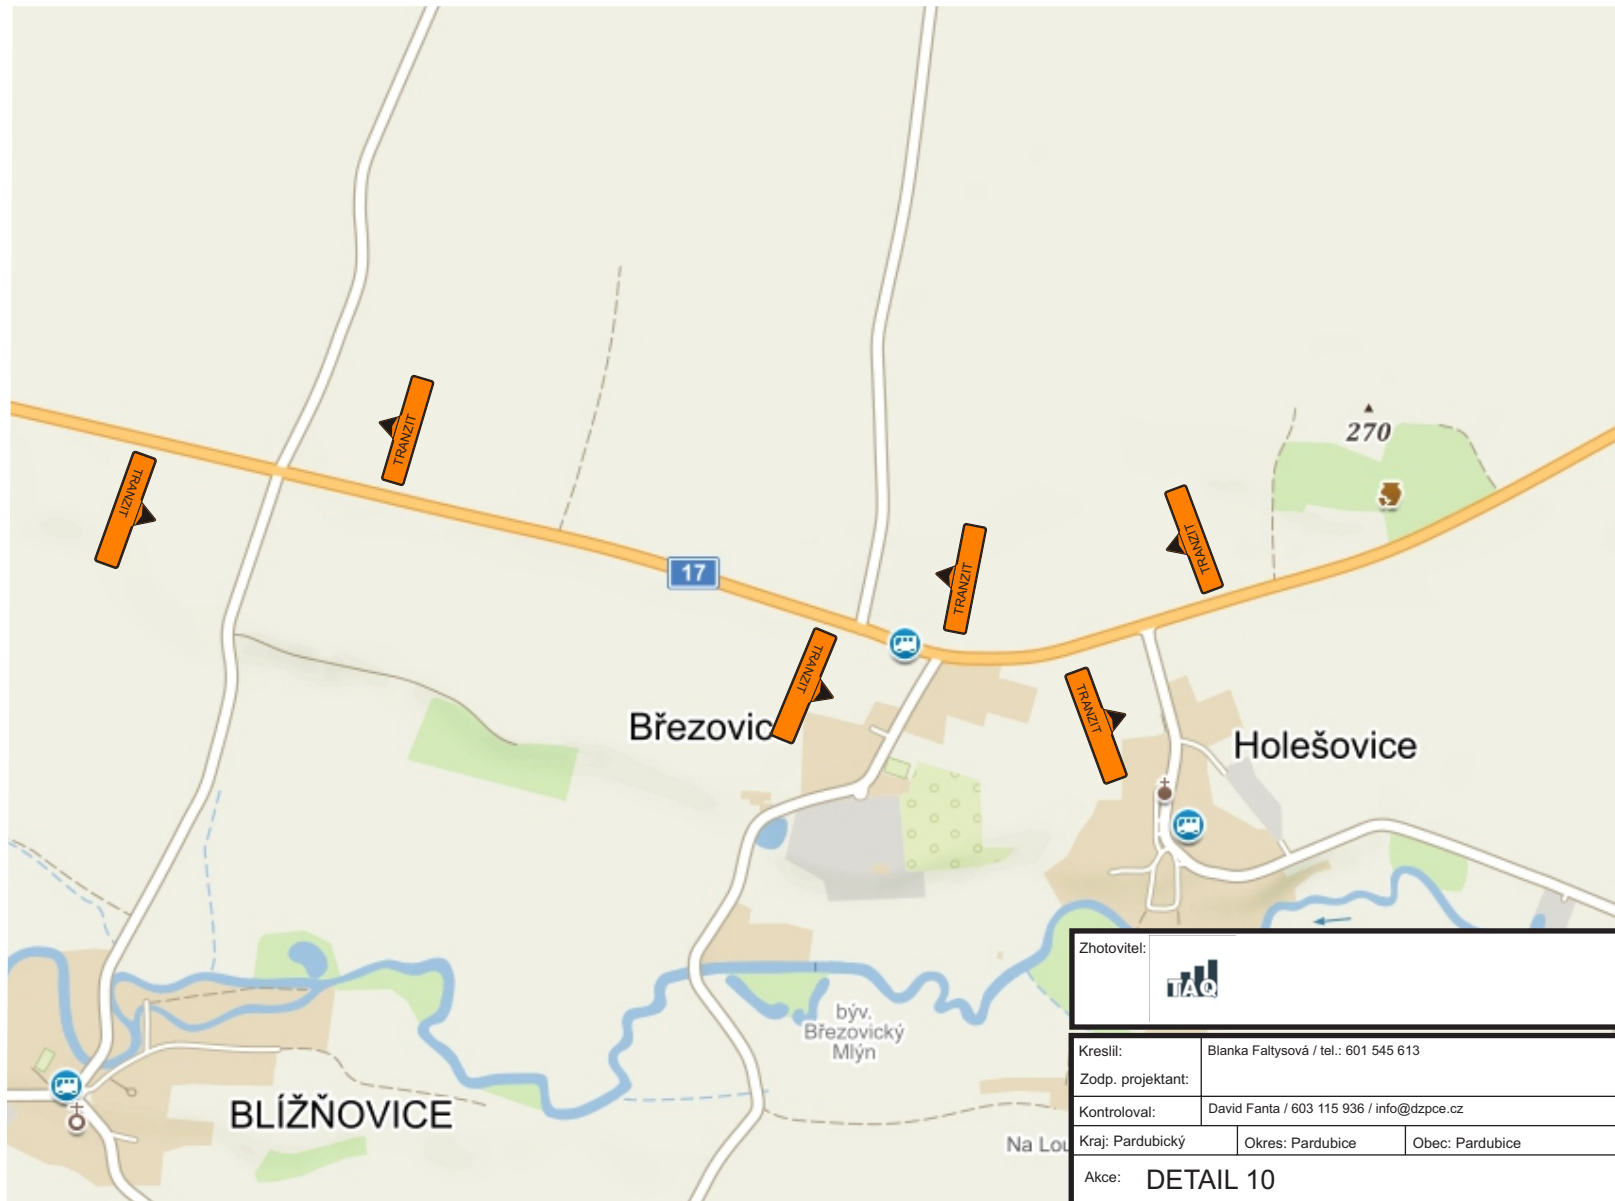


Zhotovitel:				
Kreslil:	Blanka Faltysová / tel.: 601 545 613			
Zodp. projektant:				
Kontroloval:	David Fanta / 603 115 936 / info@dzpce.cz			
Kraj: Pardubický	Okres: Pardubice	Obec: Pardubice		
Akce:		DETAIL 10 Kpt. Jaroše, Pardubice I/36		
DOPRAVNĚ INŽENÝRSKÁ OPATŘENÍ		DATUM	09.04.2021	
		Č. ZAKÁZKY		
		STUPEŇ PD	DIO	
		MĚŘÍTKO		
		FORMÁT	18x A4	

Objízdná trasa - uzavírka Kpt. Jaroše I/36

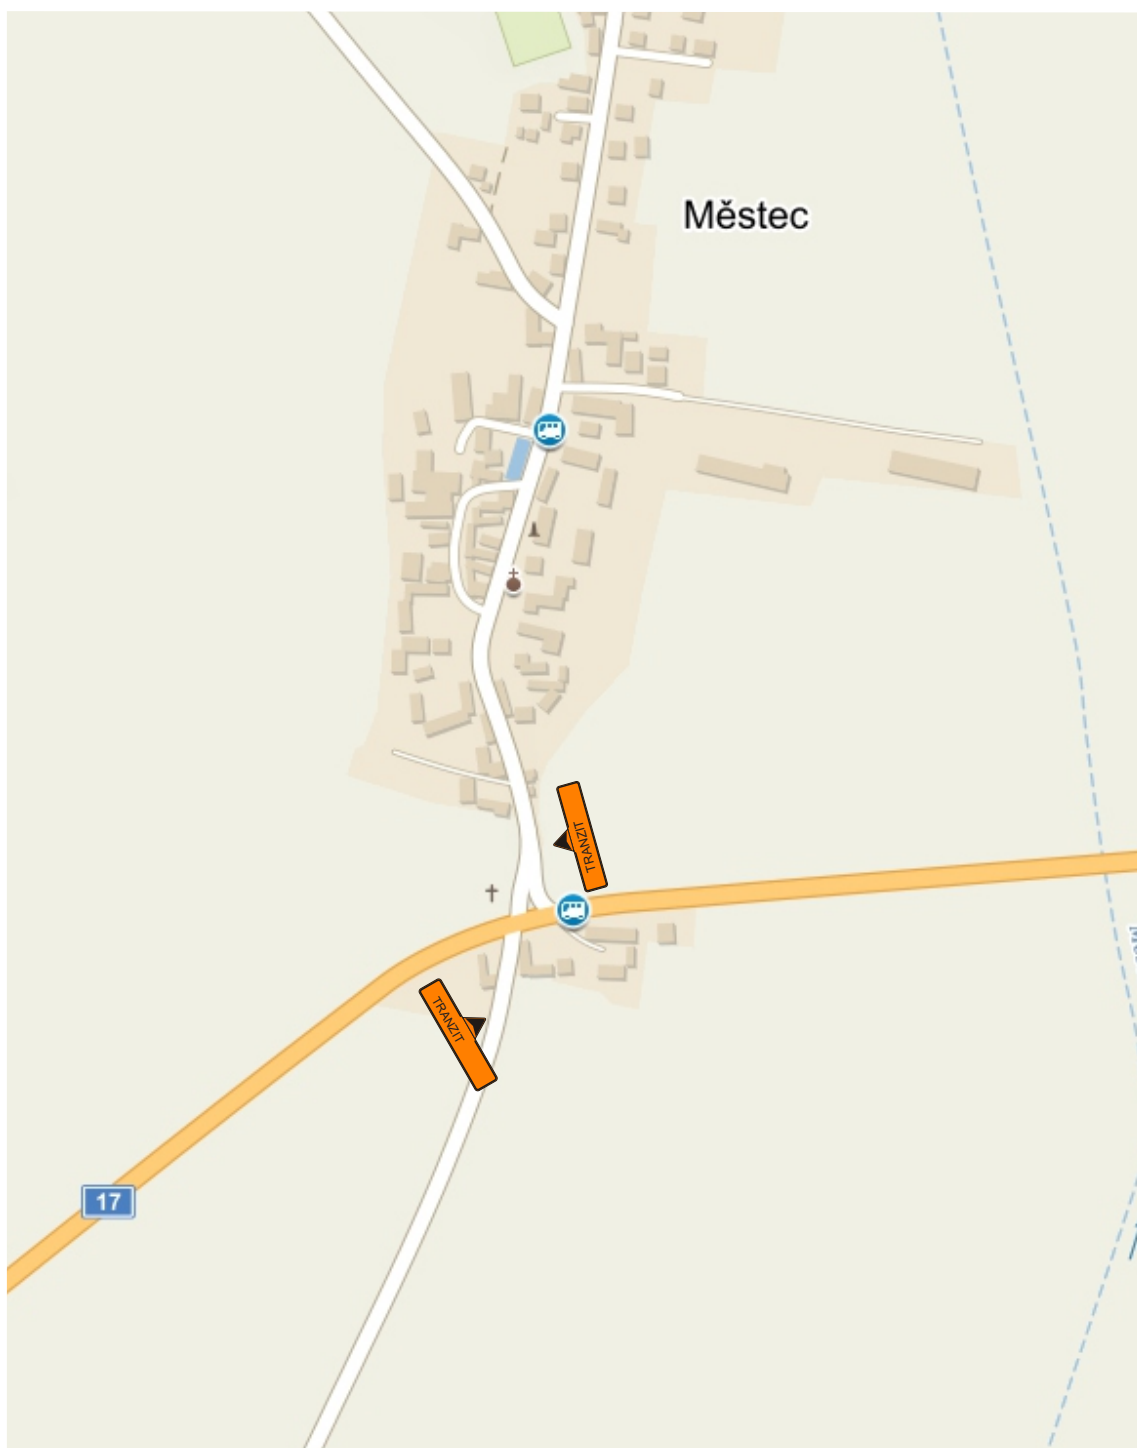

Zhotovitel:				
Kreslil:	Blanka Faltysová / tel.: 601 545 613			
Zodp. projektant:				
Kontroloval:	David Fanta / 603 115 936 / info@dzpce.cz			
Kraj: Pardubický	Okres: Pardubice	Obec: Pardubice		
Akce:		DETAIL 11 Kpt. Jaroše, Pardubice I/36 DOPRAVNĚ INŽENÝRSKÁ OPATŘENÍ		
		DATUM 09.03.2021		
		Č.ZAKÁZKY		
		STUPEŇ PD DIO		
		MĚŘÍTKO		
		FORMÁT 18x A4		


Objízdná trasa - uzavírka Kpt. Jaroše I/36

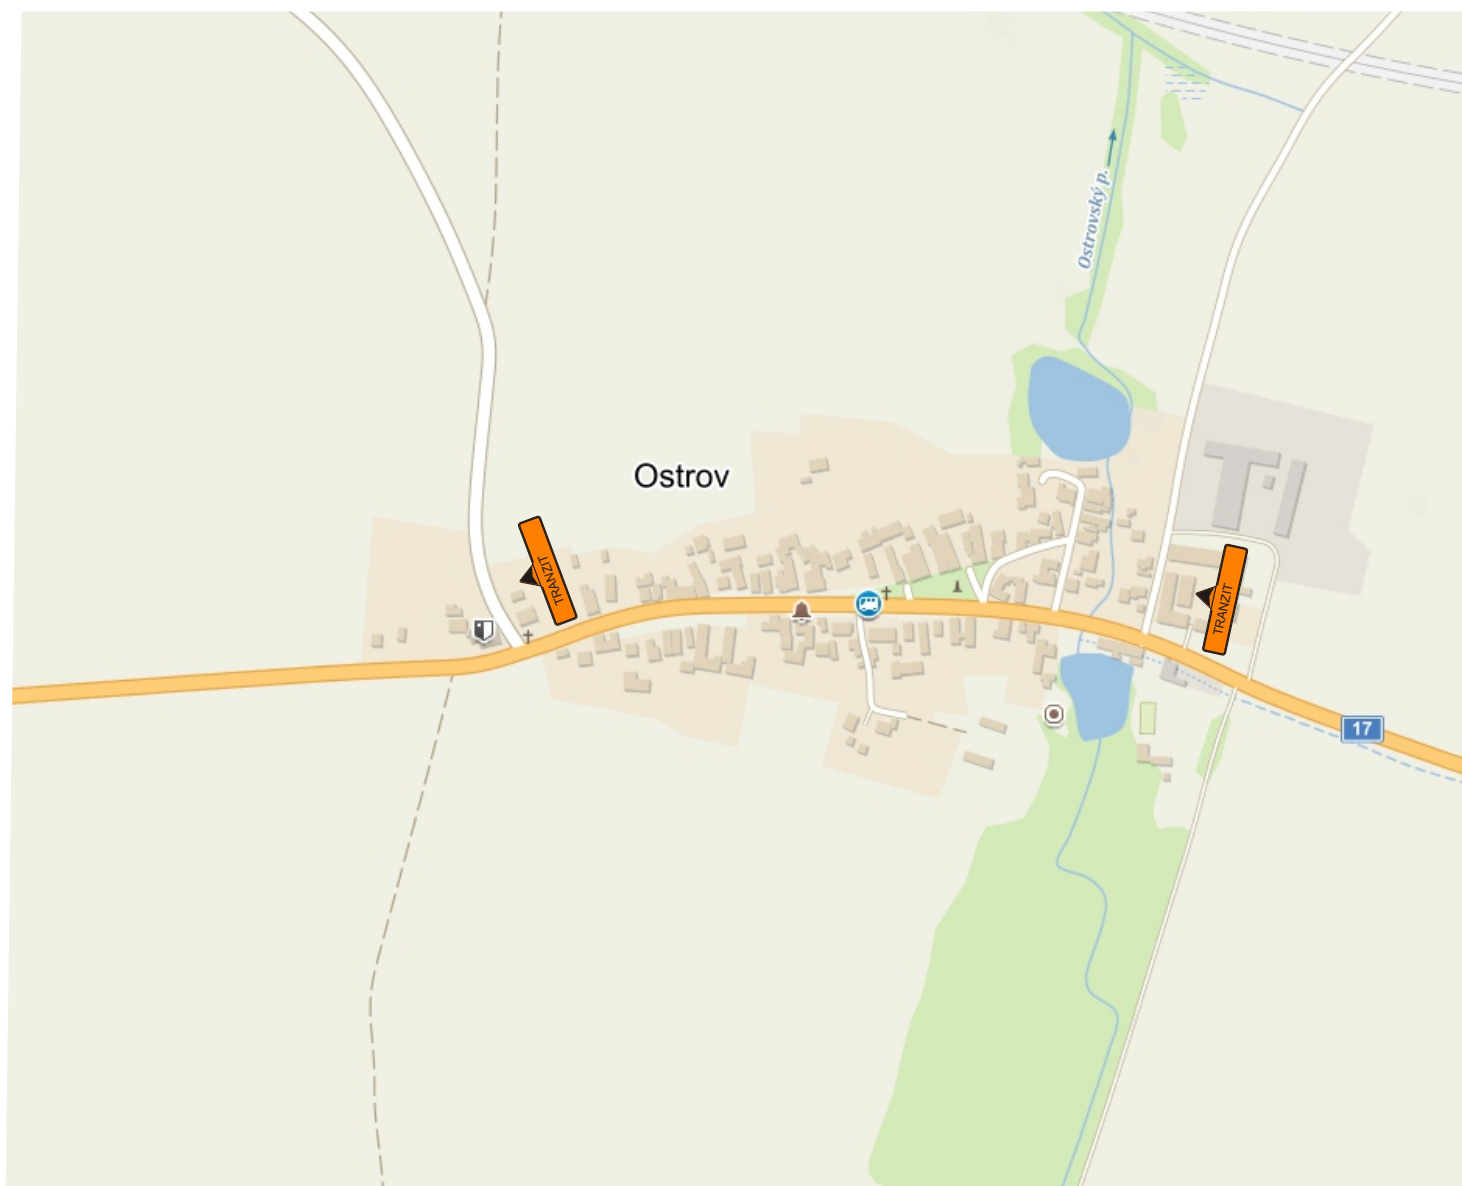

Zhotovitel:					
Kreslil:			Blanka Faltysová / tel.: 601 545 613		
Zodp. projektant:					
Kontroloval:			David Fanta / 603 115 936 / info@dzpce.cz		
Kraj: Pardubický		Okres: Pardubice		Obec: Pardubice	
Akce:			DETAIL 12 Kpt. Jaroše, Pardubice I/36 DOPRAVNĚ INŽENÝRSKÁ OPATŘENÍ		


 DZPCE DOPRAVNÍ ZNAČENÍ - PARDUBICE s.r.o. Rosice 155 533 51 Pardubice IČO: 259 31 016 DIČ: CZ25931016 tel.: 603 115 936 e-mail: info@dzpce.cz web: www.dzpce.cz	
DATUM	09.04.2021
Č.ZAKÁZKY	
STUPEŇ PD	DIO
MĚŘÍTKO	
FORMÁT	18x A4

Objízdná trasa - uzavírka Kpt. Jaroše I/36

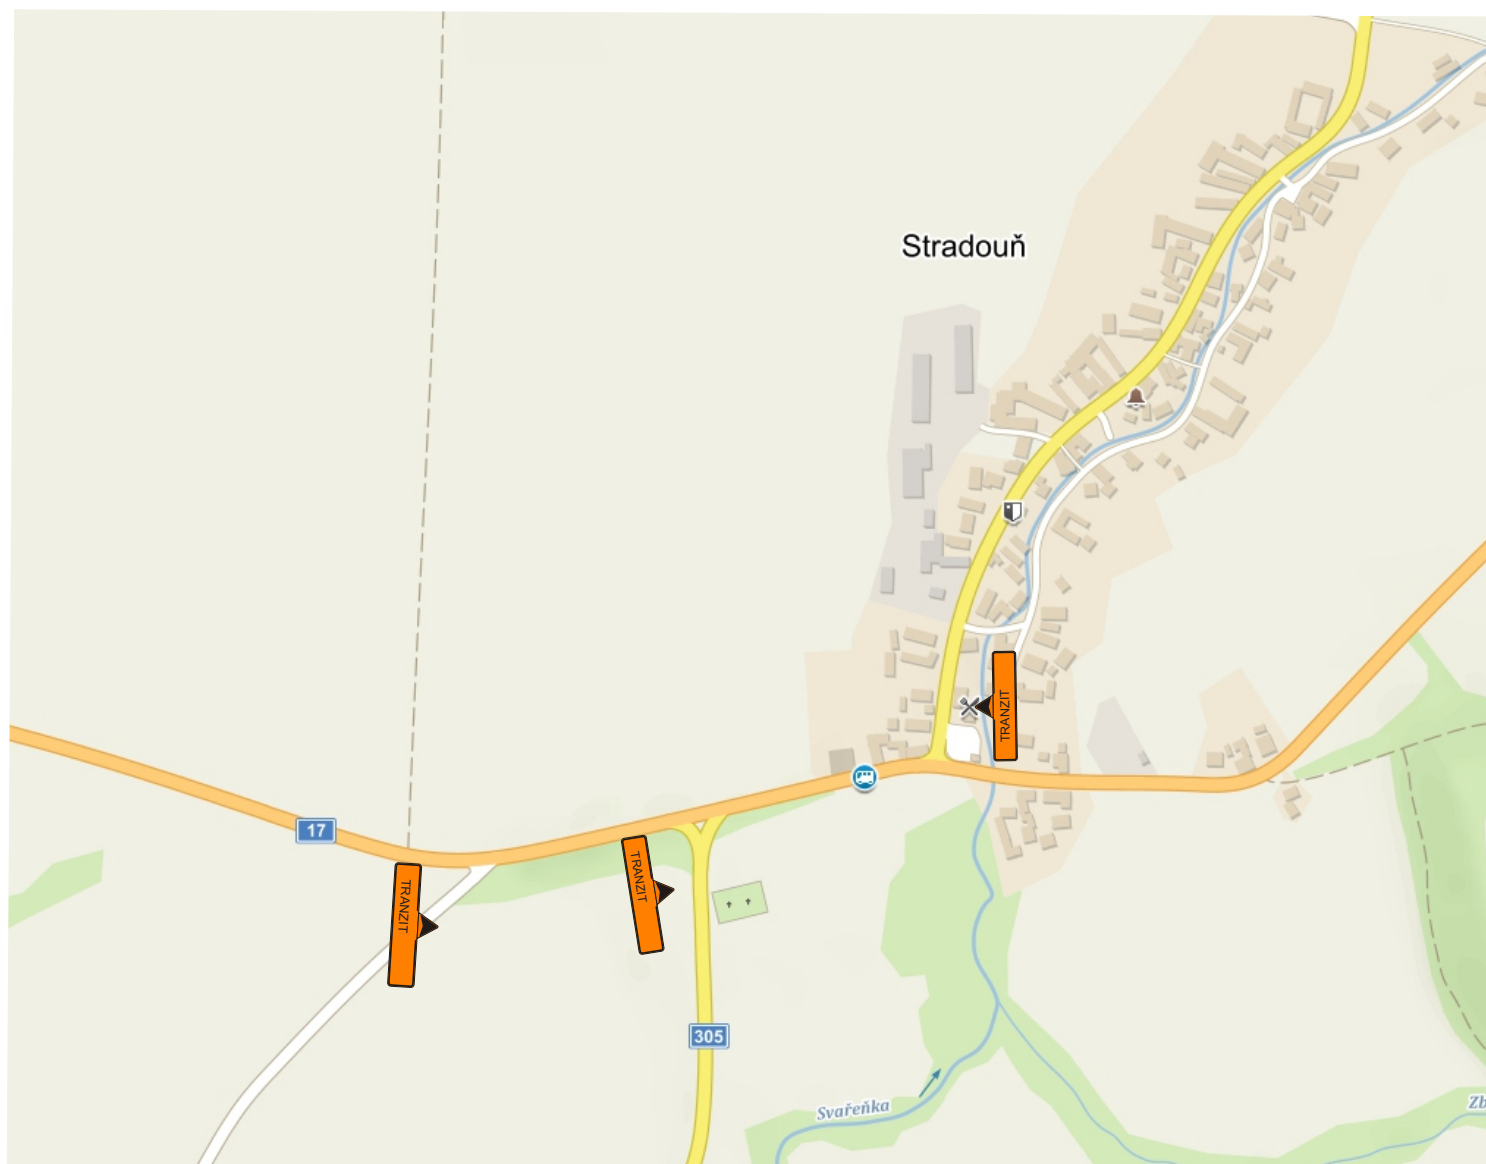

Zhotovitel:				
Kreslil:	Blanka Faltysová / tel.: 601 545 613			
Zodp. projektant:				
Kontroloval:	David Fanta / 603 115 936 / info@dzpce.cz			
Kraj: Pardubický	Okres: Pardubice	Obec: Pardubice		
Akce:	DETAIL 13 Kpt. Jaroše, Pardubice I/36 DOPRAVNĚ INŽENÝRSKÁ OPATŘENÍ			
DATUM		09.04.2021		
Č.ZAKÁZKY				
STUPEŇ PD		DIO		
MĚŘITKO				
FORMÁT		18X A4		

Objízdná trasa - uzavírka Kpt. Jaroše I/36

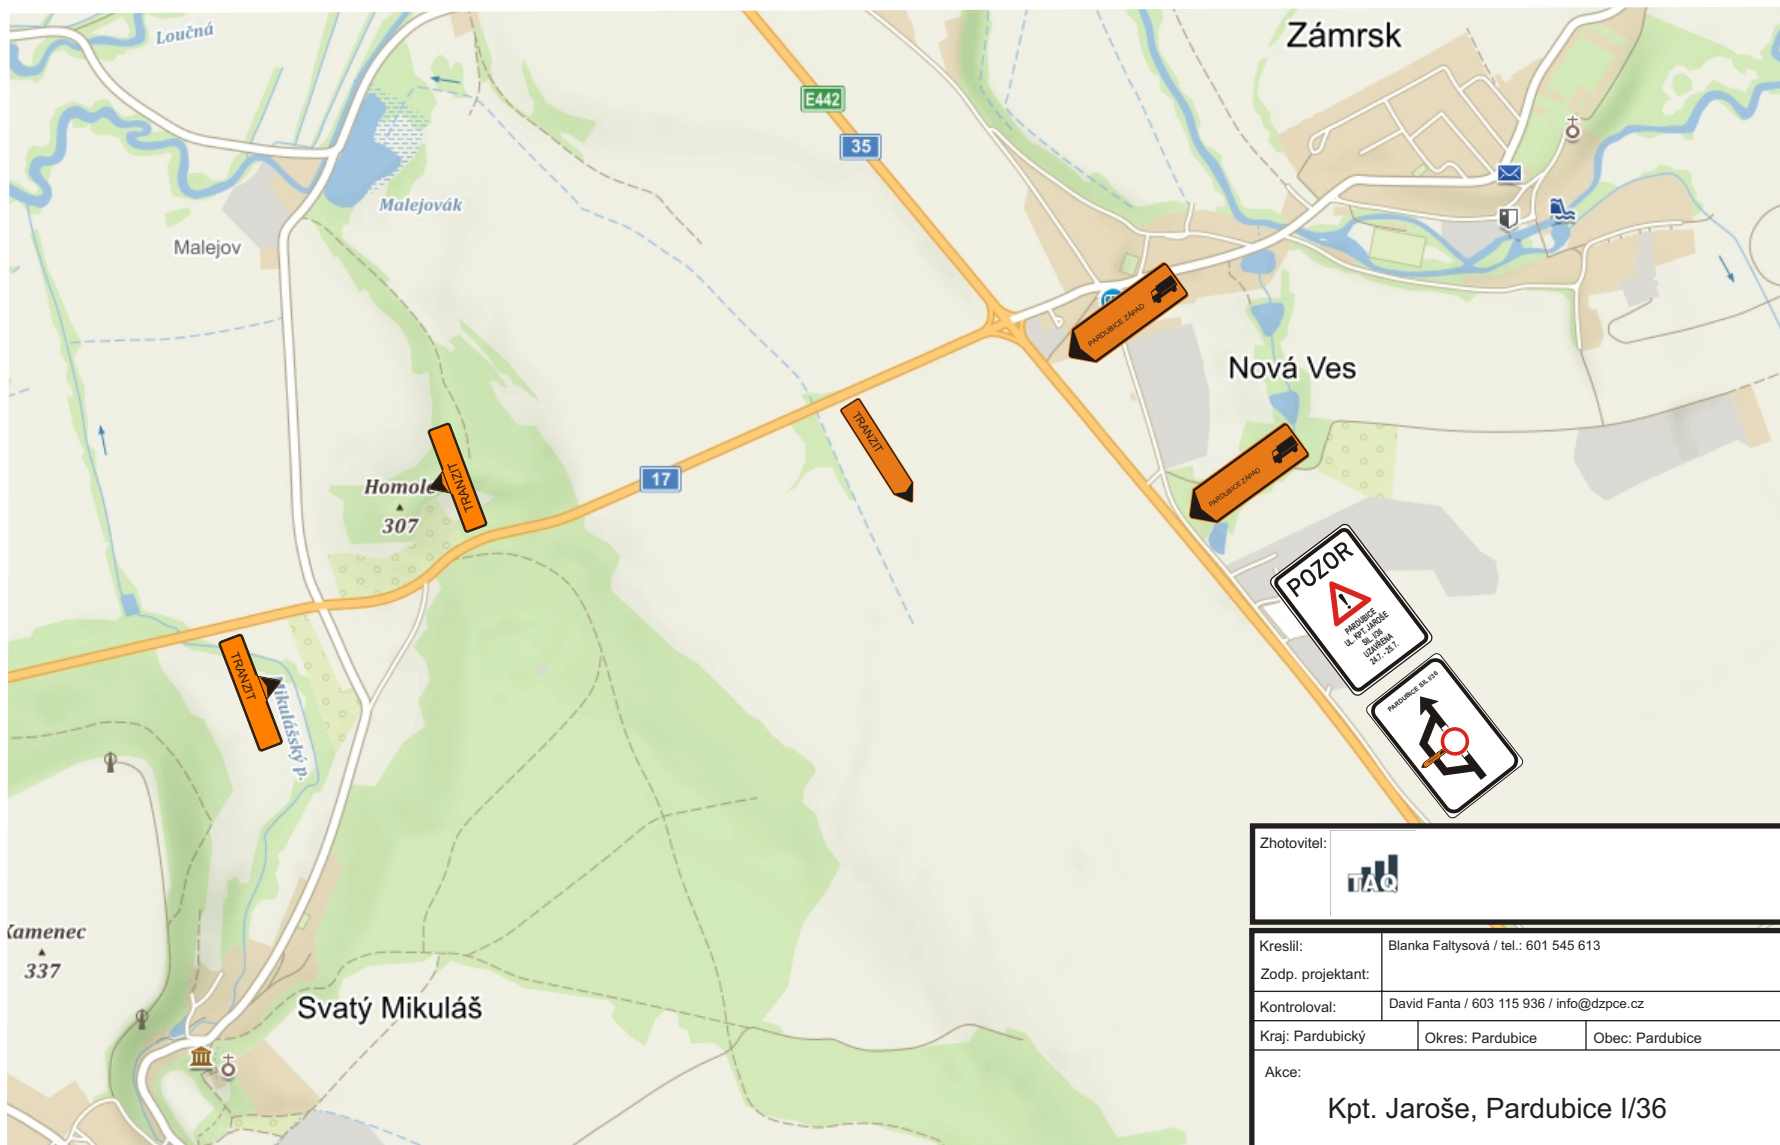


Zhotovitel:					
Kreslil:	Blanka Faltysová / tel.: 601 545 613				
Zodp. projektant:					
Kontroloval:	David Fanta / 603 115 936 / info@dzpce.cz				
Kraj: Pardubický	Okres: Pardubice	Obec: Pardubice			
Akce:	Kpt. Jaroše, Pardubice I/36 DOPRAVNĚ INŽENÝRSKÁ OPATŘENÍ				
DATUM				09.04.2021	
Č.ZAKÁZKY					
STUPEŇ PD				DIO	
MĚŘITKO					
FORMÁT	18X A4				

Objízdná trasa - uzavírka Kpt. Jaroše I/36



Zhotovitel:				
Kreslil:	Blanka Faltysová / tel.: 601 545 613			
Zodp. projektant:				
Kontroloval:	David Fanta / 603 115 936 / info@dzpce.cz			
Kraj: Pardubický	Okres: Pardubice	Obec: Pardubice		
Akce:		 DZPCE DOPRAVNÍ ZNAČENÍ - PARDUBICE s.r.o. Rosice 155 533 51 Pardubice IČO: 259 31 016 DIČ: CZ25931016 tel.: 603 115 936 e-mail: info@dzpce.cz web: www.dzpce.cz		
Kpt. Jaroše, Pardubice I/36 DOPRAVNĚ INŽENÝRSKÁ OPATŘENÍ		DATUM	09.04.2021	
		Č.ZAKÁZKY		
		STUPĚŇ PD	DIO	
		MĚŘITKO		
		FORMÁT	18X A4	

Objízdná trasa - uzavírka Kpt. Jaroše I/36

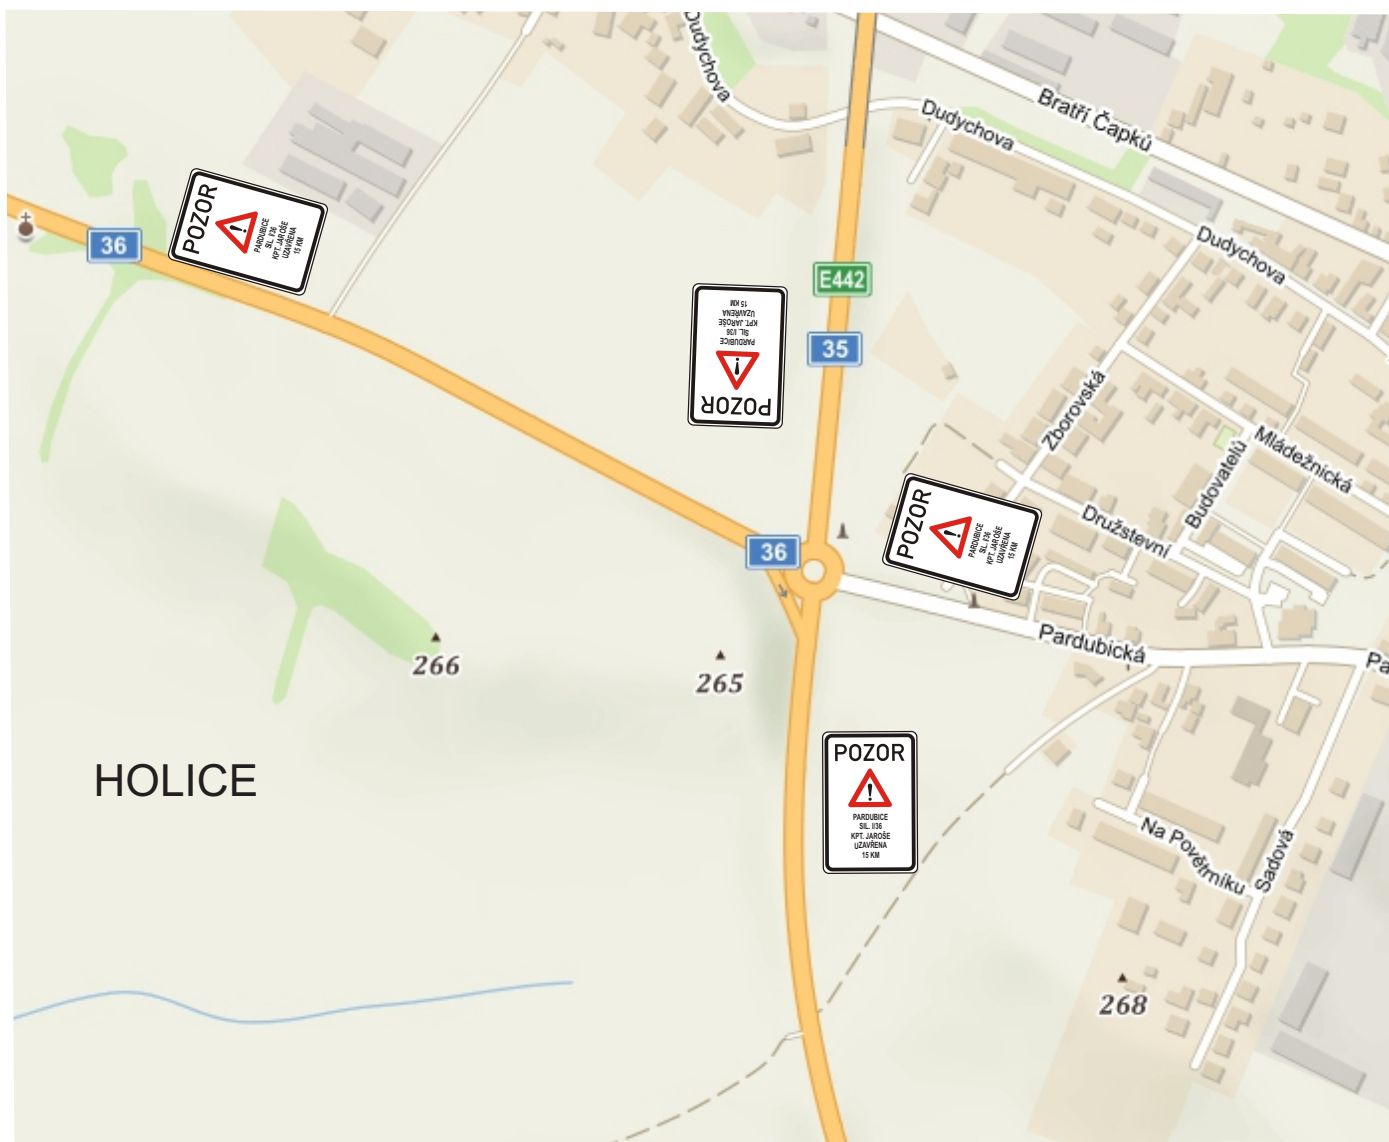

Zhotovitel:				
Kreslil:	Blanka Faltysová / tel.: 601 545 613			
Zodp. projektant:				
Kontroloval:	David Fanta / 603 115 936 / info@dzpce.cz			
Kraj: Pardubický	Okres: Pardubice	Obec: Pardubice		
Akce:		Kpt. Jaroše, Pardubice I/36		
DOPRAVNĚ INŽENÝRSKÁ OPATŘENÍ				
		DATUM	09.04.2021	
		Č.ZAKÁZKY		
		STUPEŇ PD	DIO	
		MĚŘÍTKO		
		FORMÁT	18X A4	

DZPCE
DOPRAVNÍ ZNAČENÍ - PARDUBICE s.r.o.
Rosice 155
533 51 Pardubice
IČO: 259 31 016 DIČ: CZ25931016
tel.: 603 115 936
e-mail: info@dzpce.cz
web: www.dzpce.cz

Objízdná trasa - uzavírka Kpt. Jaroše I/36



Zhotovitel:					
Kreslil:	Blanka Faltysová / tel.: 601 545 613				
Zodp. projektant:					
Kontroloval:	David Fanta / 603 115 936 / info@dzpce.cz				
Kraj: Pardubický	Okras: Pardubice	Obec: Pardubice			
Akce:					
Kpt. Jaroše, Pardubice I/36					
DOPRAVNÉ INŽENÝRSKÁ OPATŘENÍ					
		Rozsah 155 533 51 Pardubice IČO: 259 31 016 DIČ: CZ25931016 tel.: 603 115 936 e-mail: info@dzpce.cz web: www.dzpce.cz			
DATUM	09.04.2021				
Č.ZAKÁZKY					
STUPEŇ PD	DIO				
MĚŘÍTKO					
FORMÁT	18X A4				