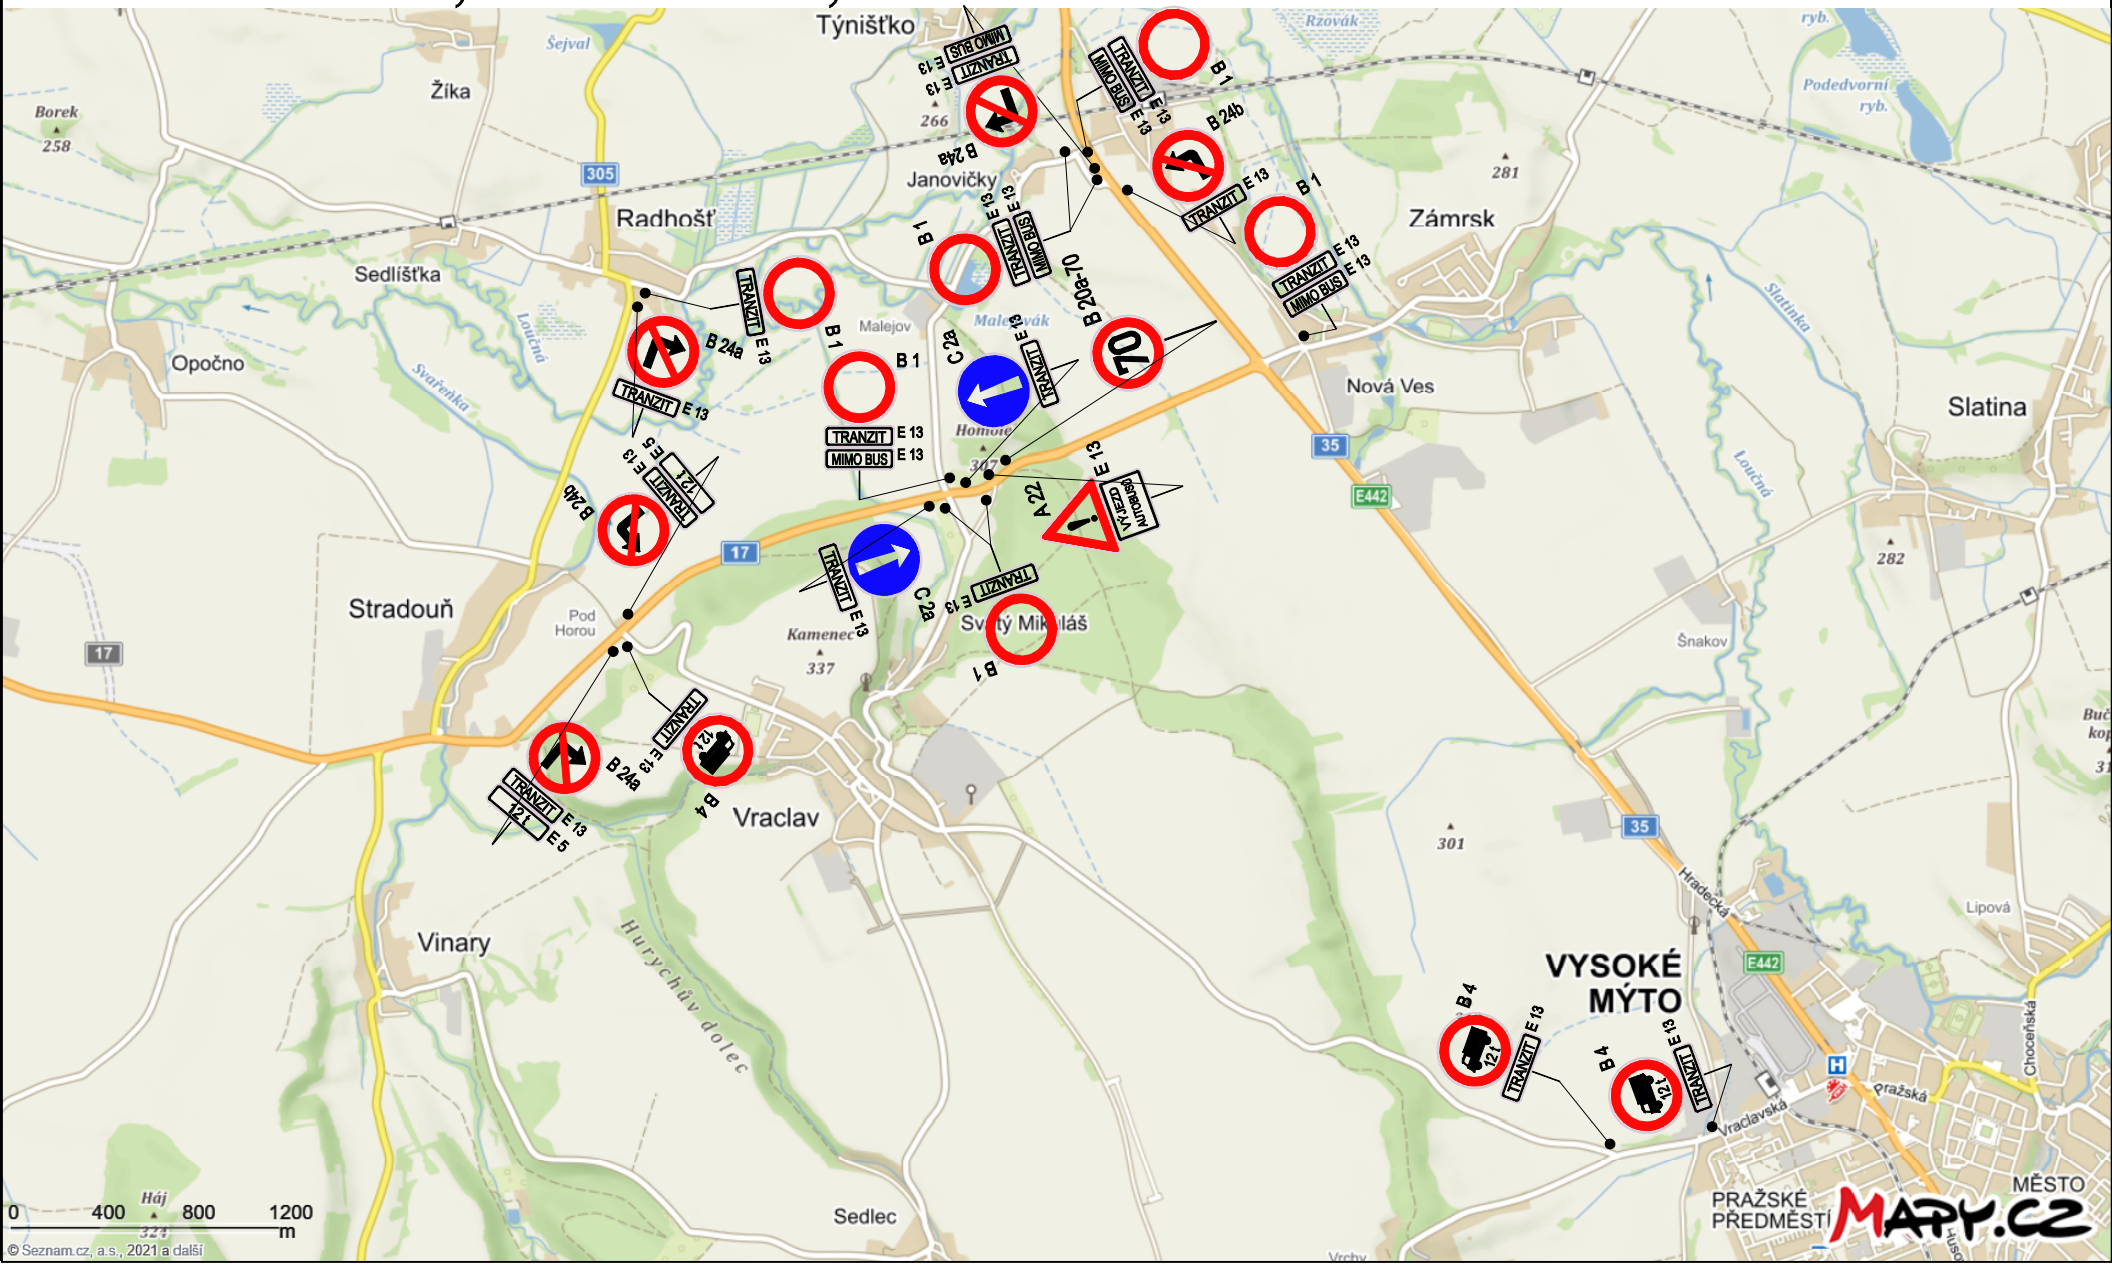I/35 NOVÁ VES, KŘIŽ. S I/17, DIO - DZ NA OKOLNÍCH KOMUNIKACÍCH