


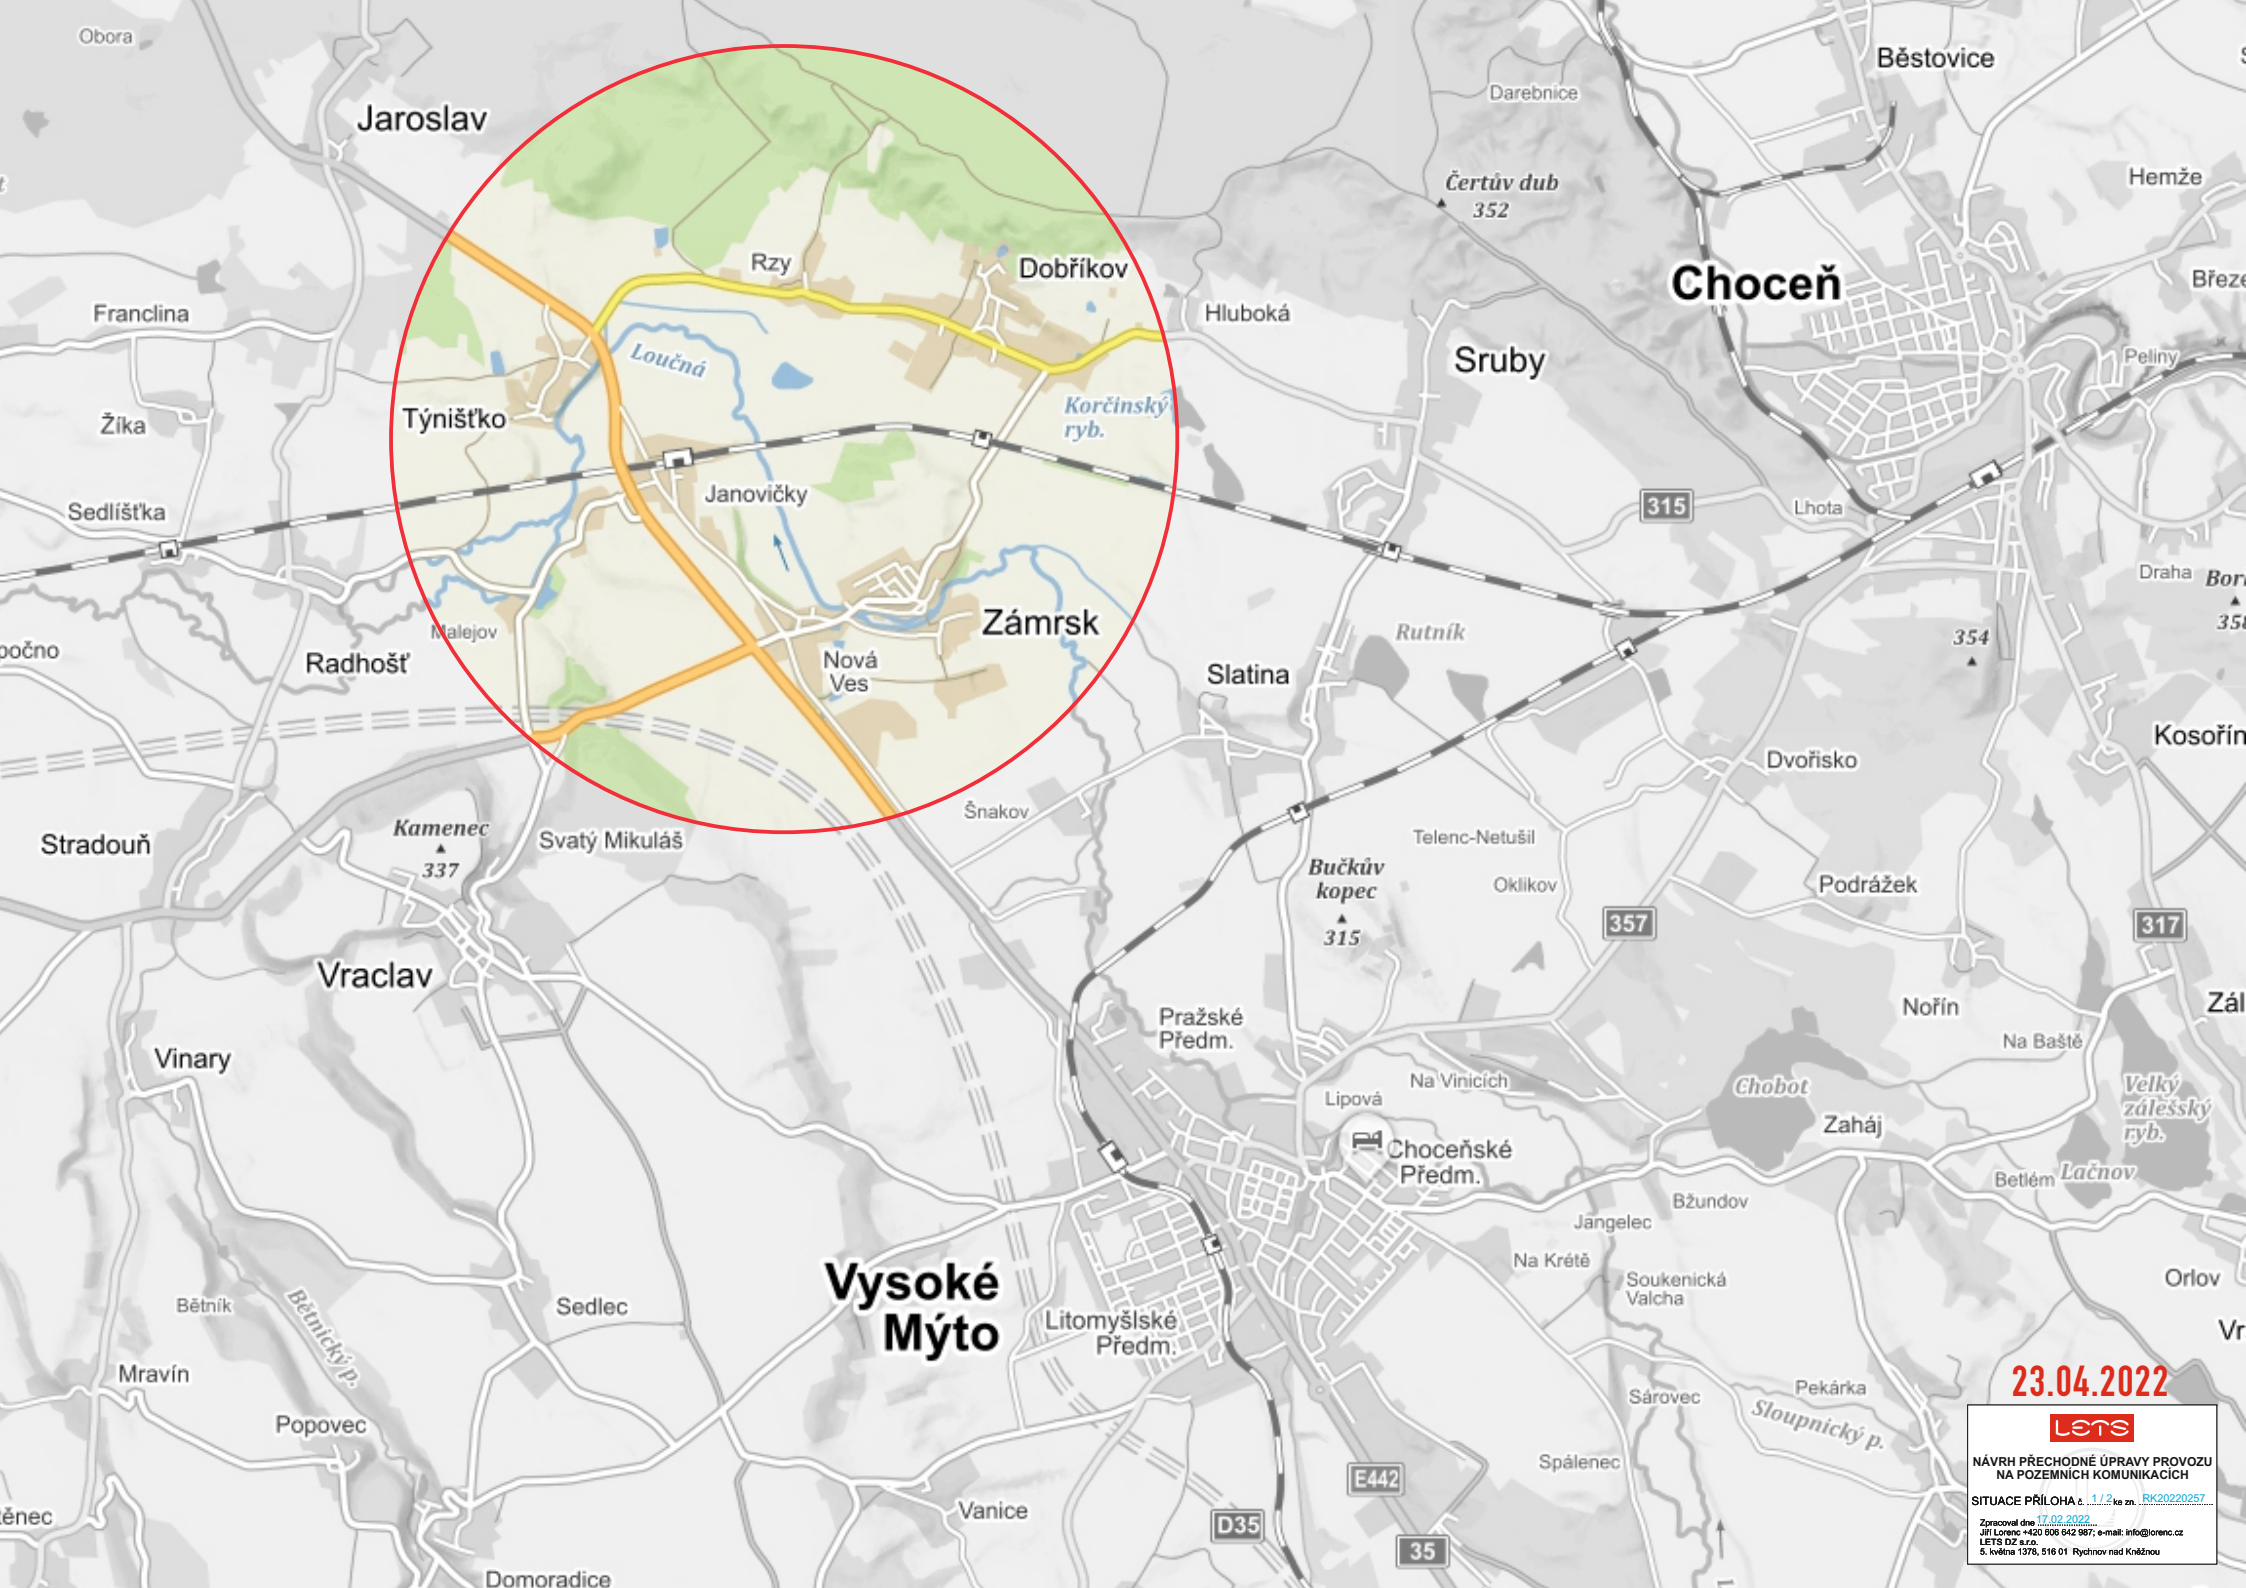

23.04.2022

lets

NÁVRH PŘECHODNÉ ÚPRAVY PROVOZU
NA POZEMNÍCH KOMUNIKACÍCH

SITUACE PŘÍLOHA č. 1/2 ke zn. RK20220257

Zpracováno dne 17.02.2022
Jiří Lorenc +420 608 642 987; e-mail: info@lorenz.cz
lets DZ s.r.o.
Š. Javůvka 1576, 516 01 Rychnov nad Kněžnou



23.04.2022

**NÁVRH PŘECHODNÉ ÚPRAVY PROVOZU
NA POZEMNÍCH KOMUNIKACÍCH**

SITUACE PŘÍLOHA 2 / 2 ke zn. RK2022025

17.03.2022

Jiří Lorenc +420 606 642 987; e-mail: info@lorenc.cz

LET'S DZ s.r.o.
5. lužica 1279, 516 01, Dobruška nad Kozířkou