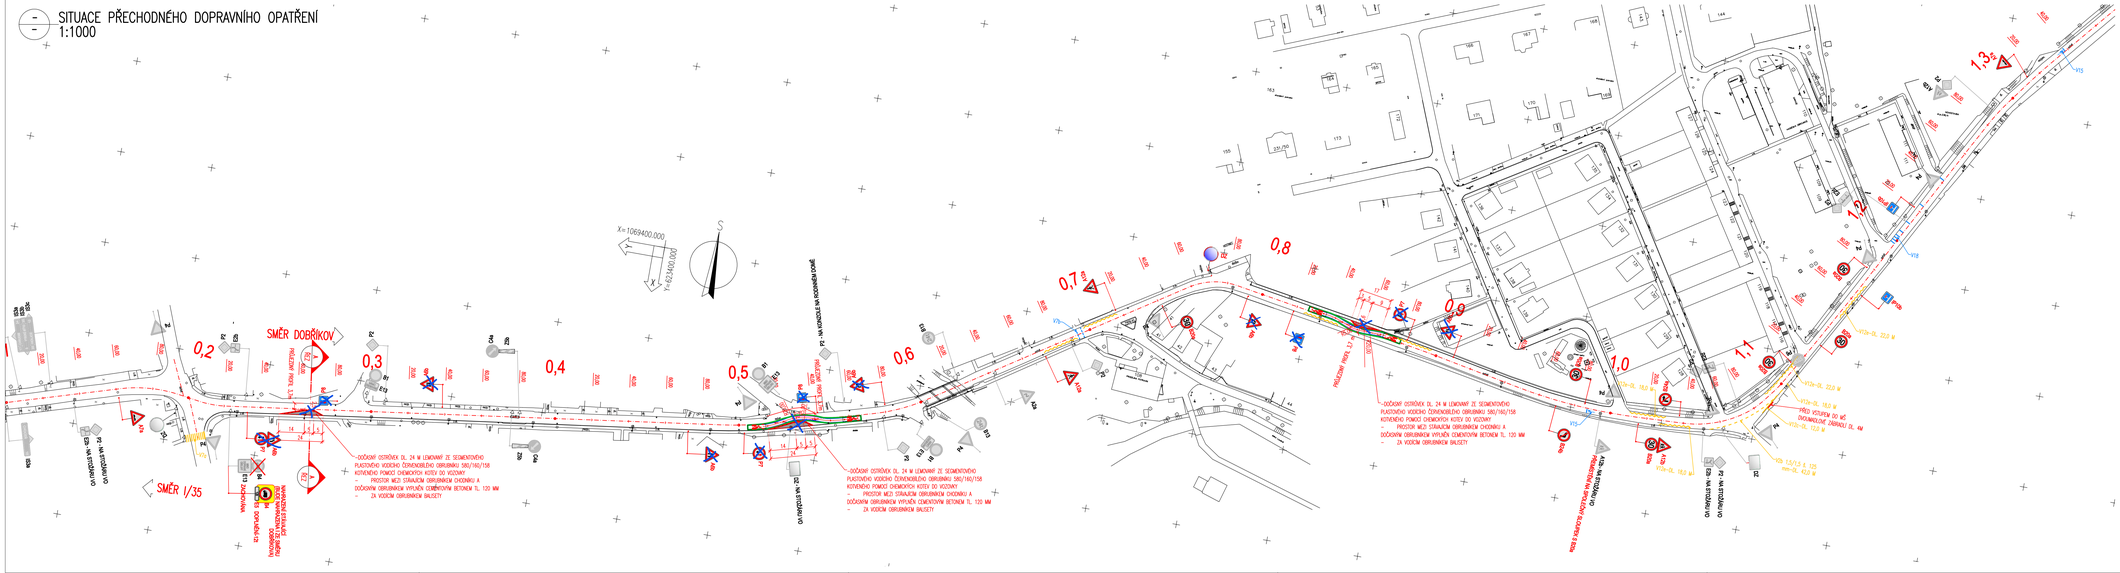SITUACE PŘECHODNÉHO DOPRAVNÍHO OPATŘENÍ
1:1000