


NÁVRH DIO

DETAIL DZ

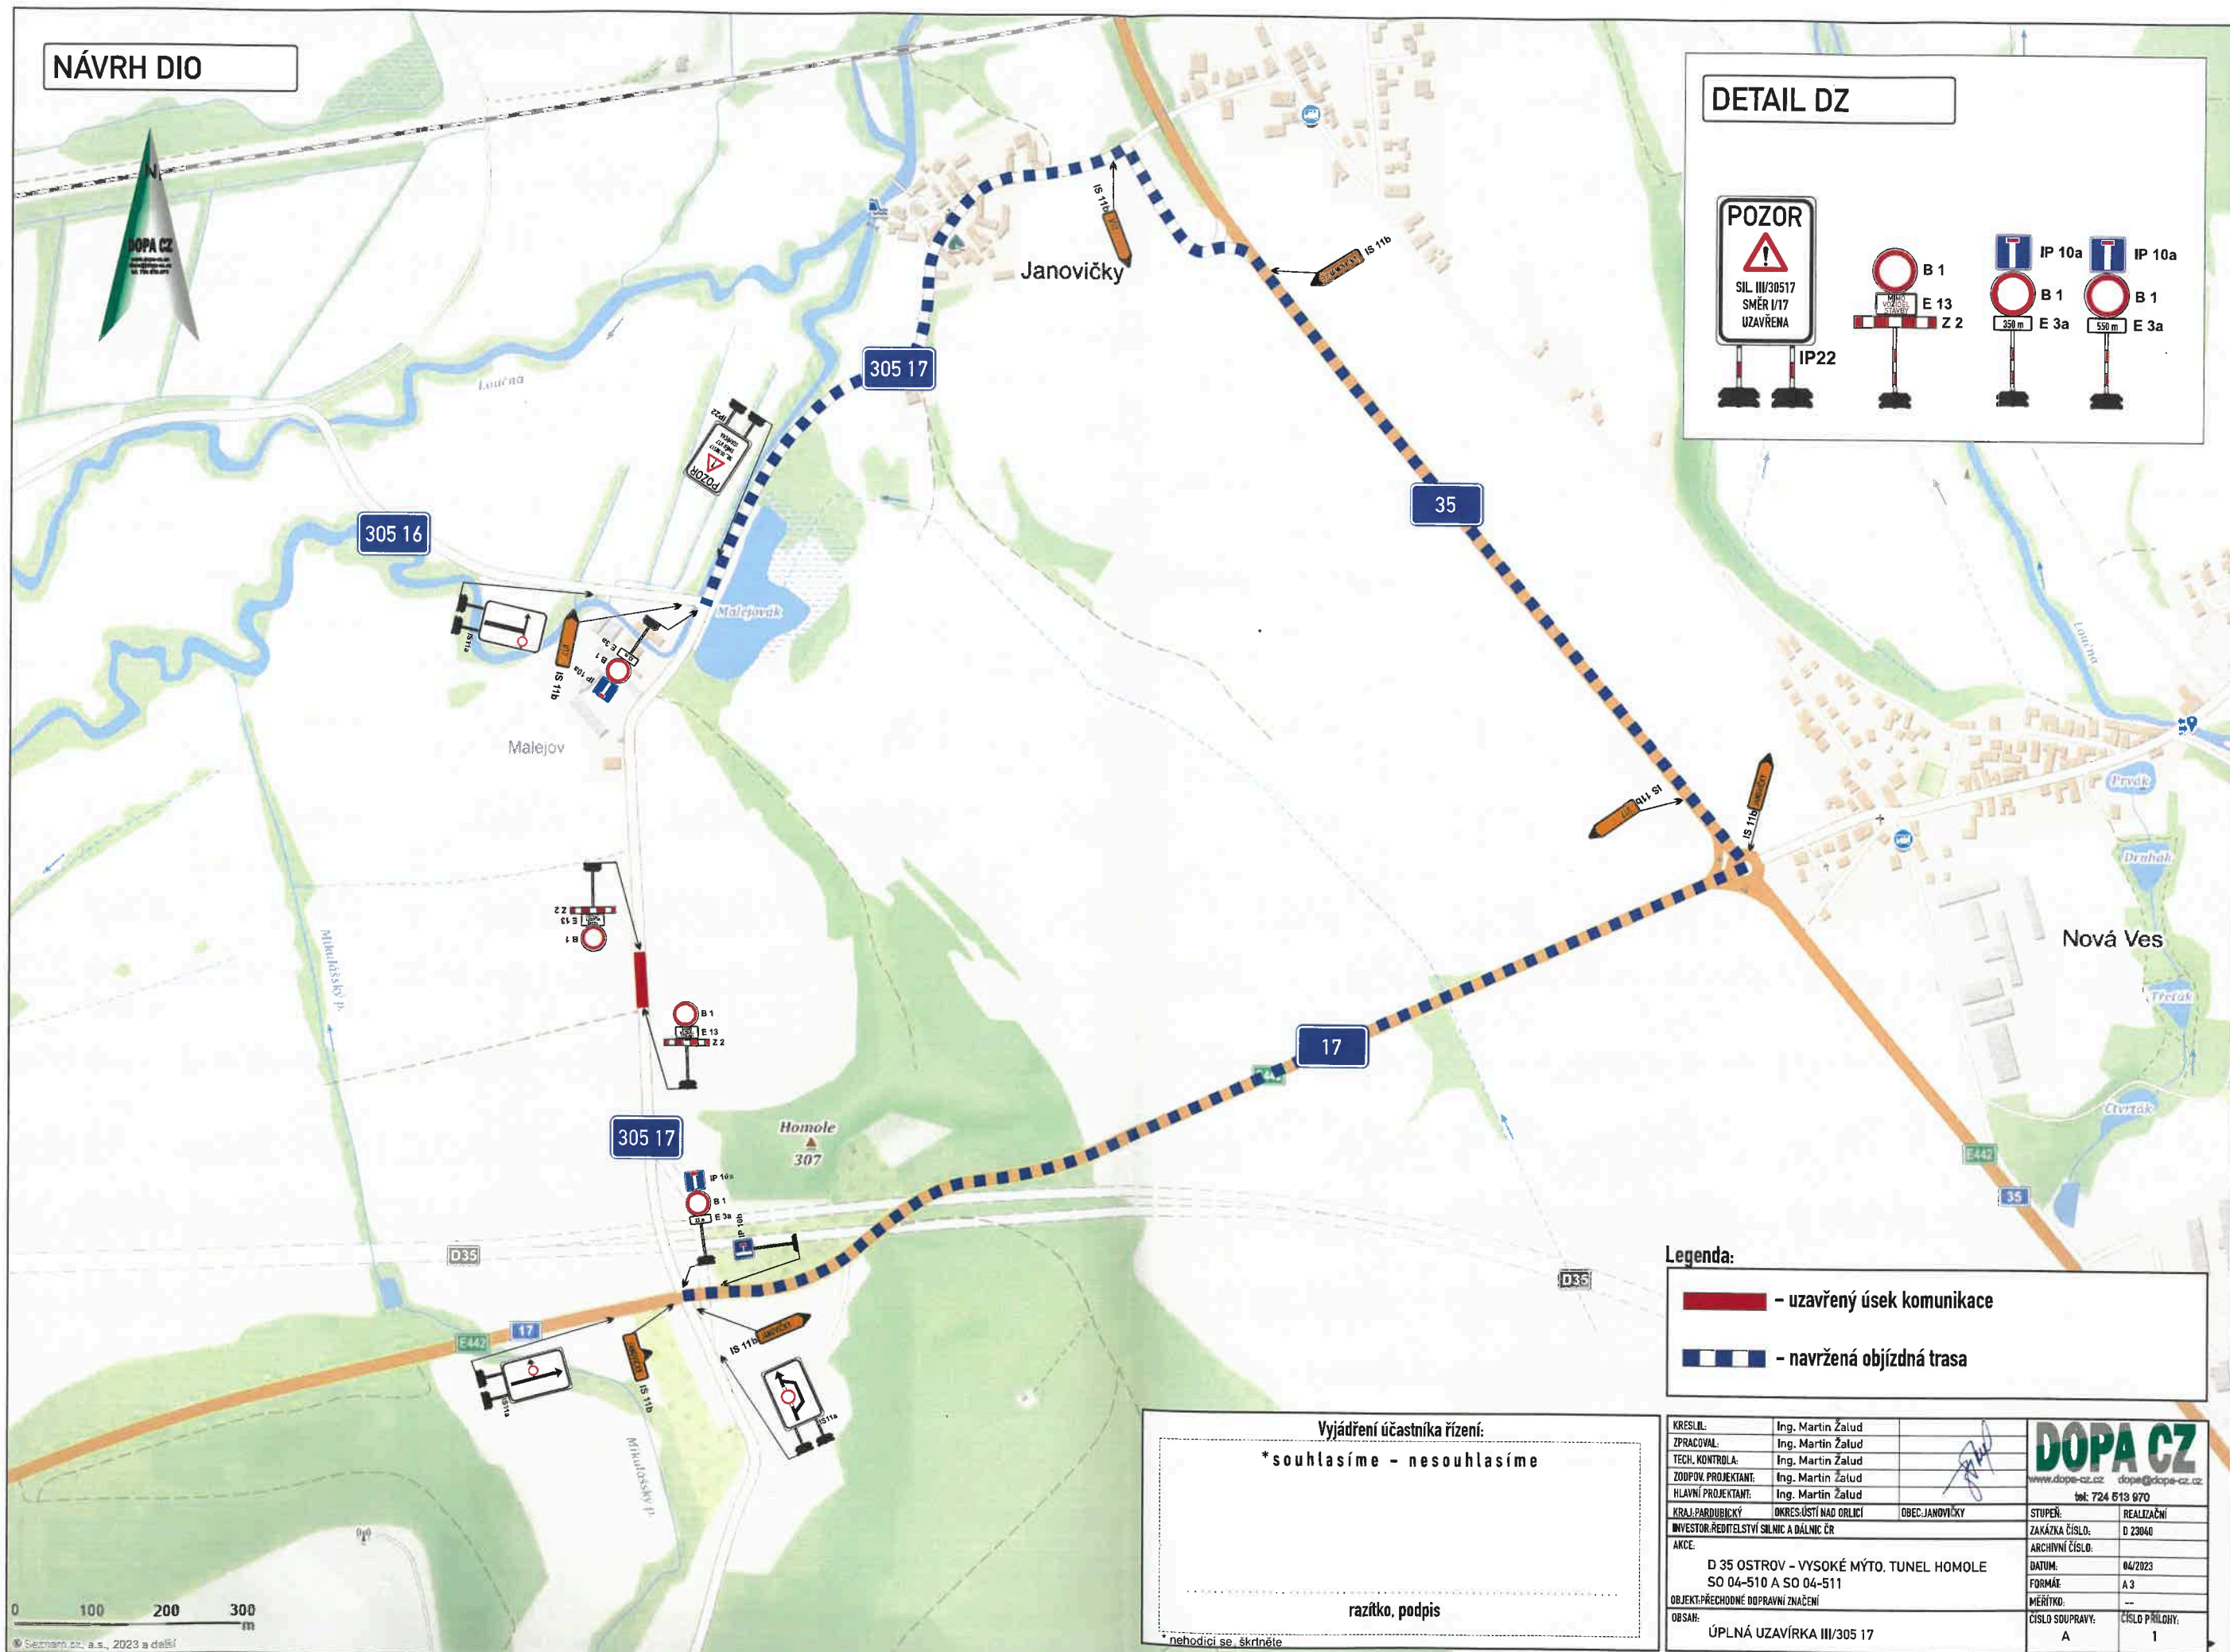

POZOR
SIL. III/30517
SMĚR I/17
UZAVŘENA

IP22

B 1
E 13
Z 2

IP 10a
B 1
E 3a
350 m

IP 10a
B 1
E 3a
550 m

Legenda:

— uzavřený úsek komunikace

— navrhovaná objízdná trasa

Vyjadření účastníka řízení:

*souhlasíme - nesouhlasíme

razítko, podpis

* nehodící se, škrtněte

KRESLIL:	Ing. Martin Žalud				
ZPRACOVAL:	Ing. Martin Žalud				
TECH. KONTROLA:	Ing. Martin Žalud				
ZODPOV. PROJEKTANT:	Ing. Martin Žalud				
HLAVNÍ PROJEKTANT:	Ing. Martin Žalud				
KRAJ: PARDUBICKÝ	OKRES: ÚSTÍ NAD ORLICÍ	OBEC: JANOVÍČKY	STUPEŇ:	REALIZAČNÍ	
INVESTOR: ŘEDITELSTVÍ SILNIC A DÁLNIC ČR			ZAKÁZKA ČÍSLO:	D 23040	
AKCE:	D 35 OSTROV - VYSOKÉ MÝTO, TUNEL HOMOLE		ARCHIVNÍ ČÍSLO:		
	SO 04-510 A SO 04-511		datum:	04/2023	
OBJEKT: PŘECHODNÉ DOPRAVNÍ ZNAČENÍ			FORMÁT:	A 3	
OBSAH:	ÚPLNÁ UZÁVÍRKA III/305 17		MĚŘÍTKO:	---	
			ČÍSLO SOUPRAVY:	A	
			ČÍSLO PŘÍLOHY:	1	

DOPA CZ
www.dopa-cz.cz dopa@dopa-cz.cz
tel: 724 513 670

0 100 200 300 m

© Seznam.cz, a.s., 2023 a další