


21. 05. 2023



NÁVRH PŘECHODNÉ ÚPRAVY PROVOZU  
NA POZEMNÍCH KOMUNIKACÍCH

SITUACE PŘÍLOHA č. 1.1.2 ke zn. RK20220257

Zpracováno dne 17.02.2022  
Jiří Lorenc +420 608 642 987; e-mail: info@lorenz.cz  
LENS DZ s.r.o.  
6. května 1376, 516 01 Rychnov nad Kněžnou

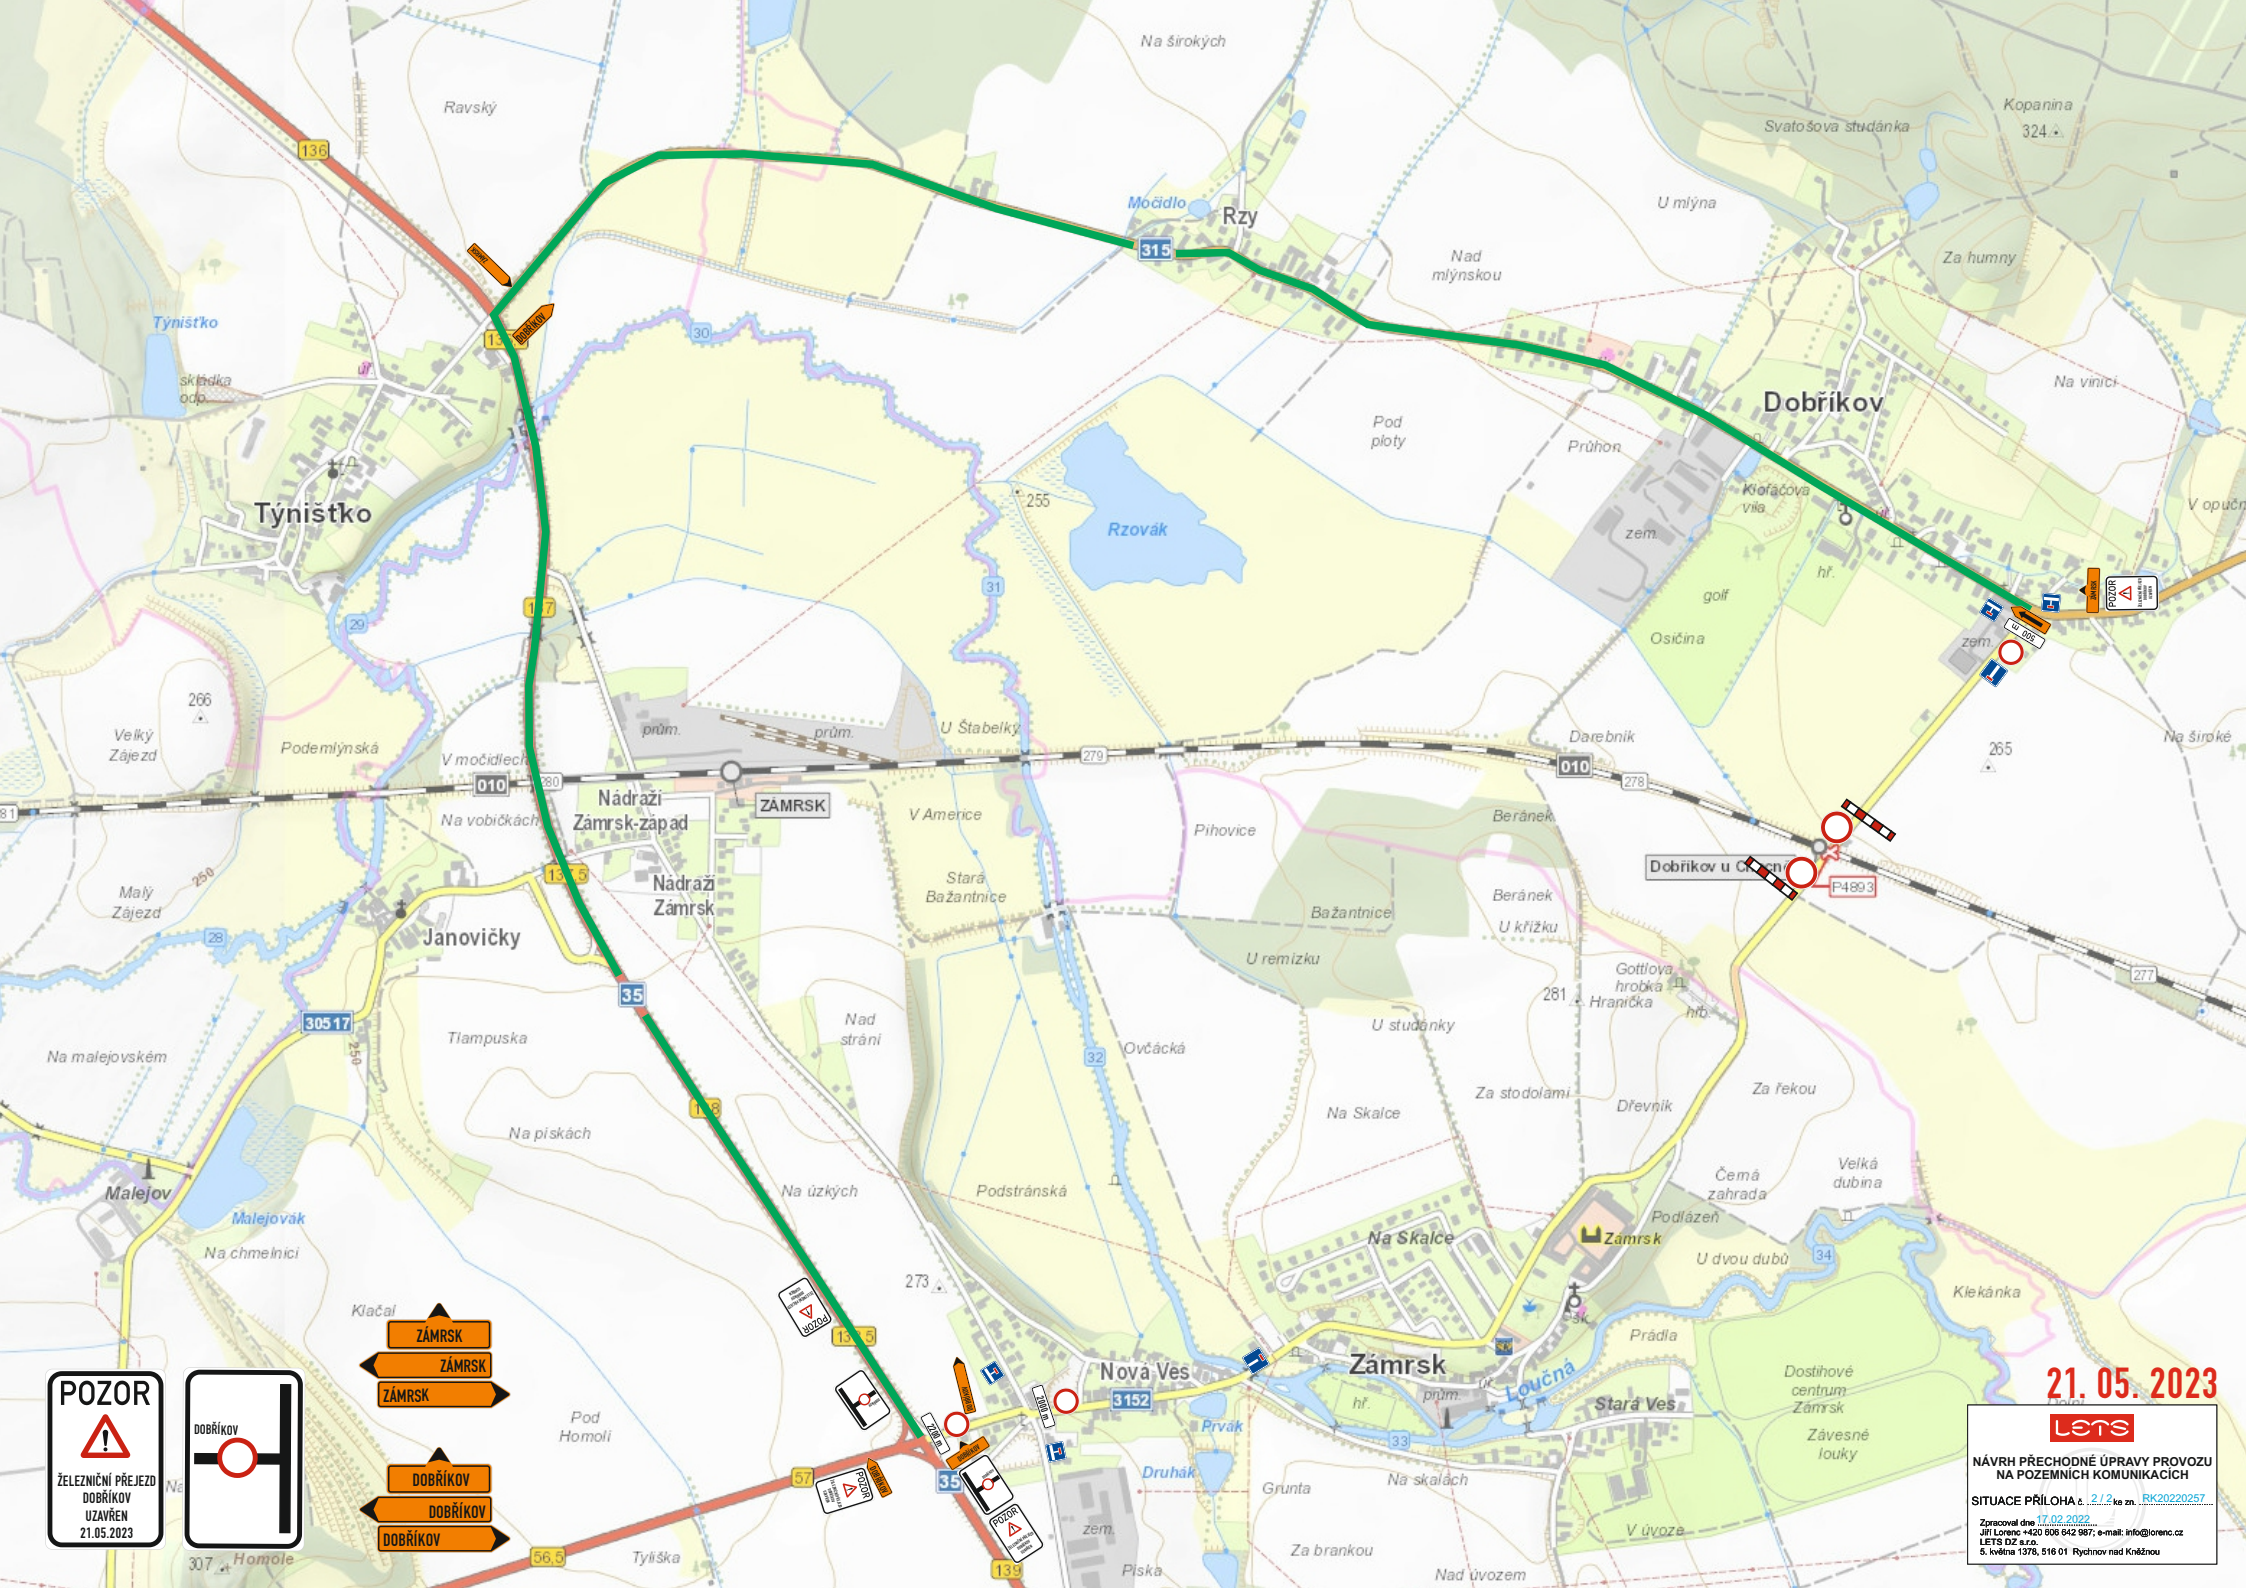

**POZOR**  
  
 ŽELEZNIČNÍ PŘEJEZD  
 DOBŘÍKOV  
 UZAVŘEN  
 21.05.2023

**DOBŘÍKOV**

**ZÁMRSK**  
**ZÁMRSK**  
**ZÁMRSK**  
**DOBŘÍKOV**  
**DOBŘÍKOV**  
**DOBŘÍKOV**

**21. 05. 2023**

**LENS**

NÁVRH PŘECHODNÉ ÚPRAVY PROVOZU  
 NA POZEMNÍCH KOMUNIKACÍCH  
 SITUACE PŘÍLOHA č. 2.1.2 ke zn. RK20220257  
 Zpracoval dne 17.02.2022  
 Jiří Lorenc +420 608 642 987; e-mail: info@lorenc.cz  
 LETS DIZ s.r.o.  
 6. květen 1976, 516 01 Rychnov nad Kněžnou