


NÁVRH DIO

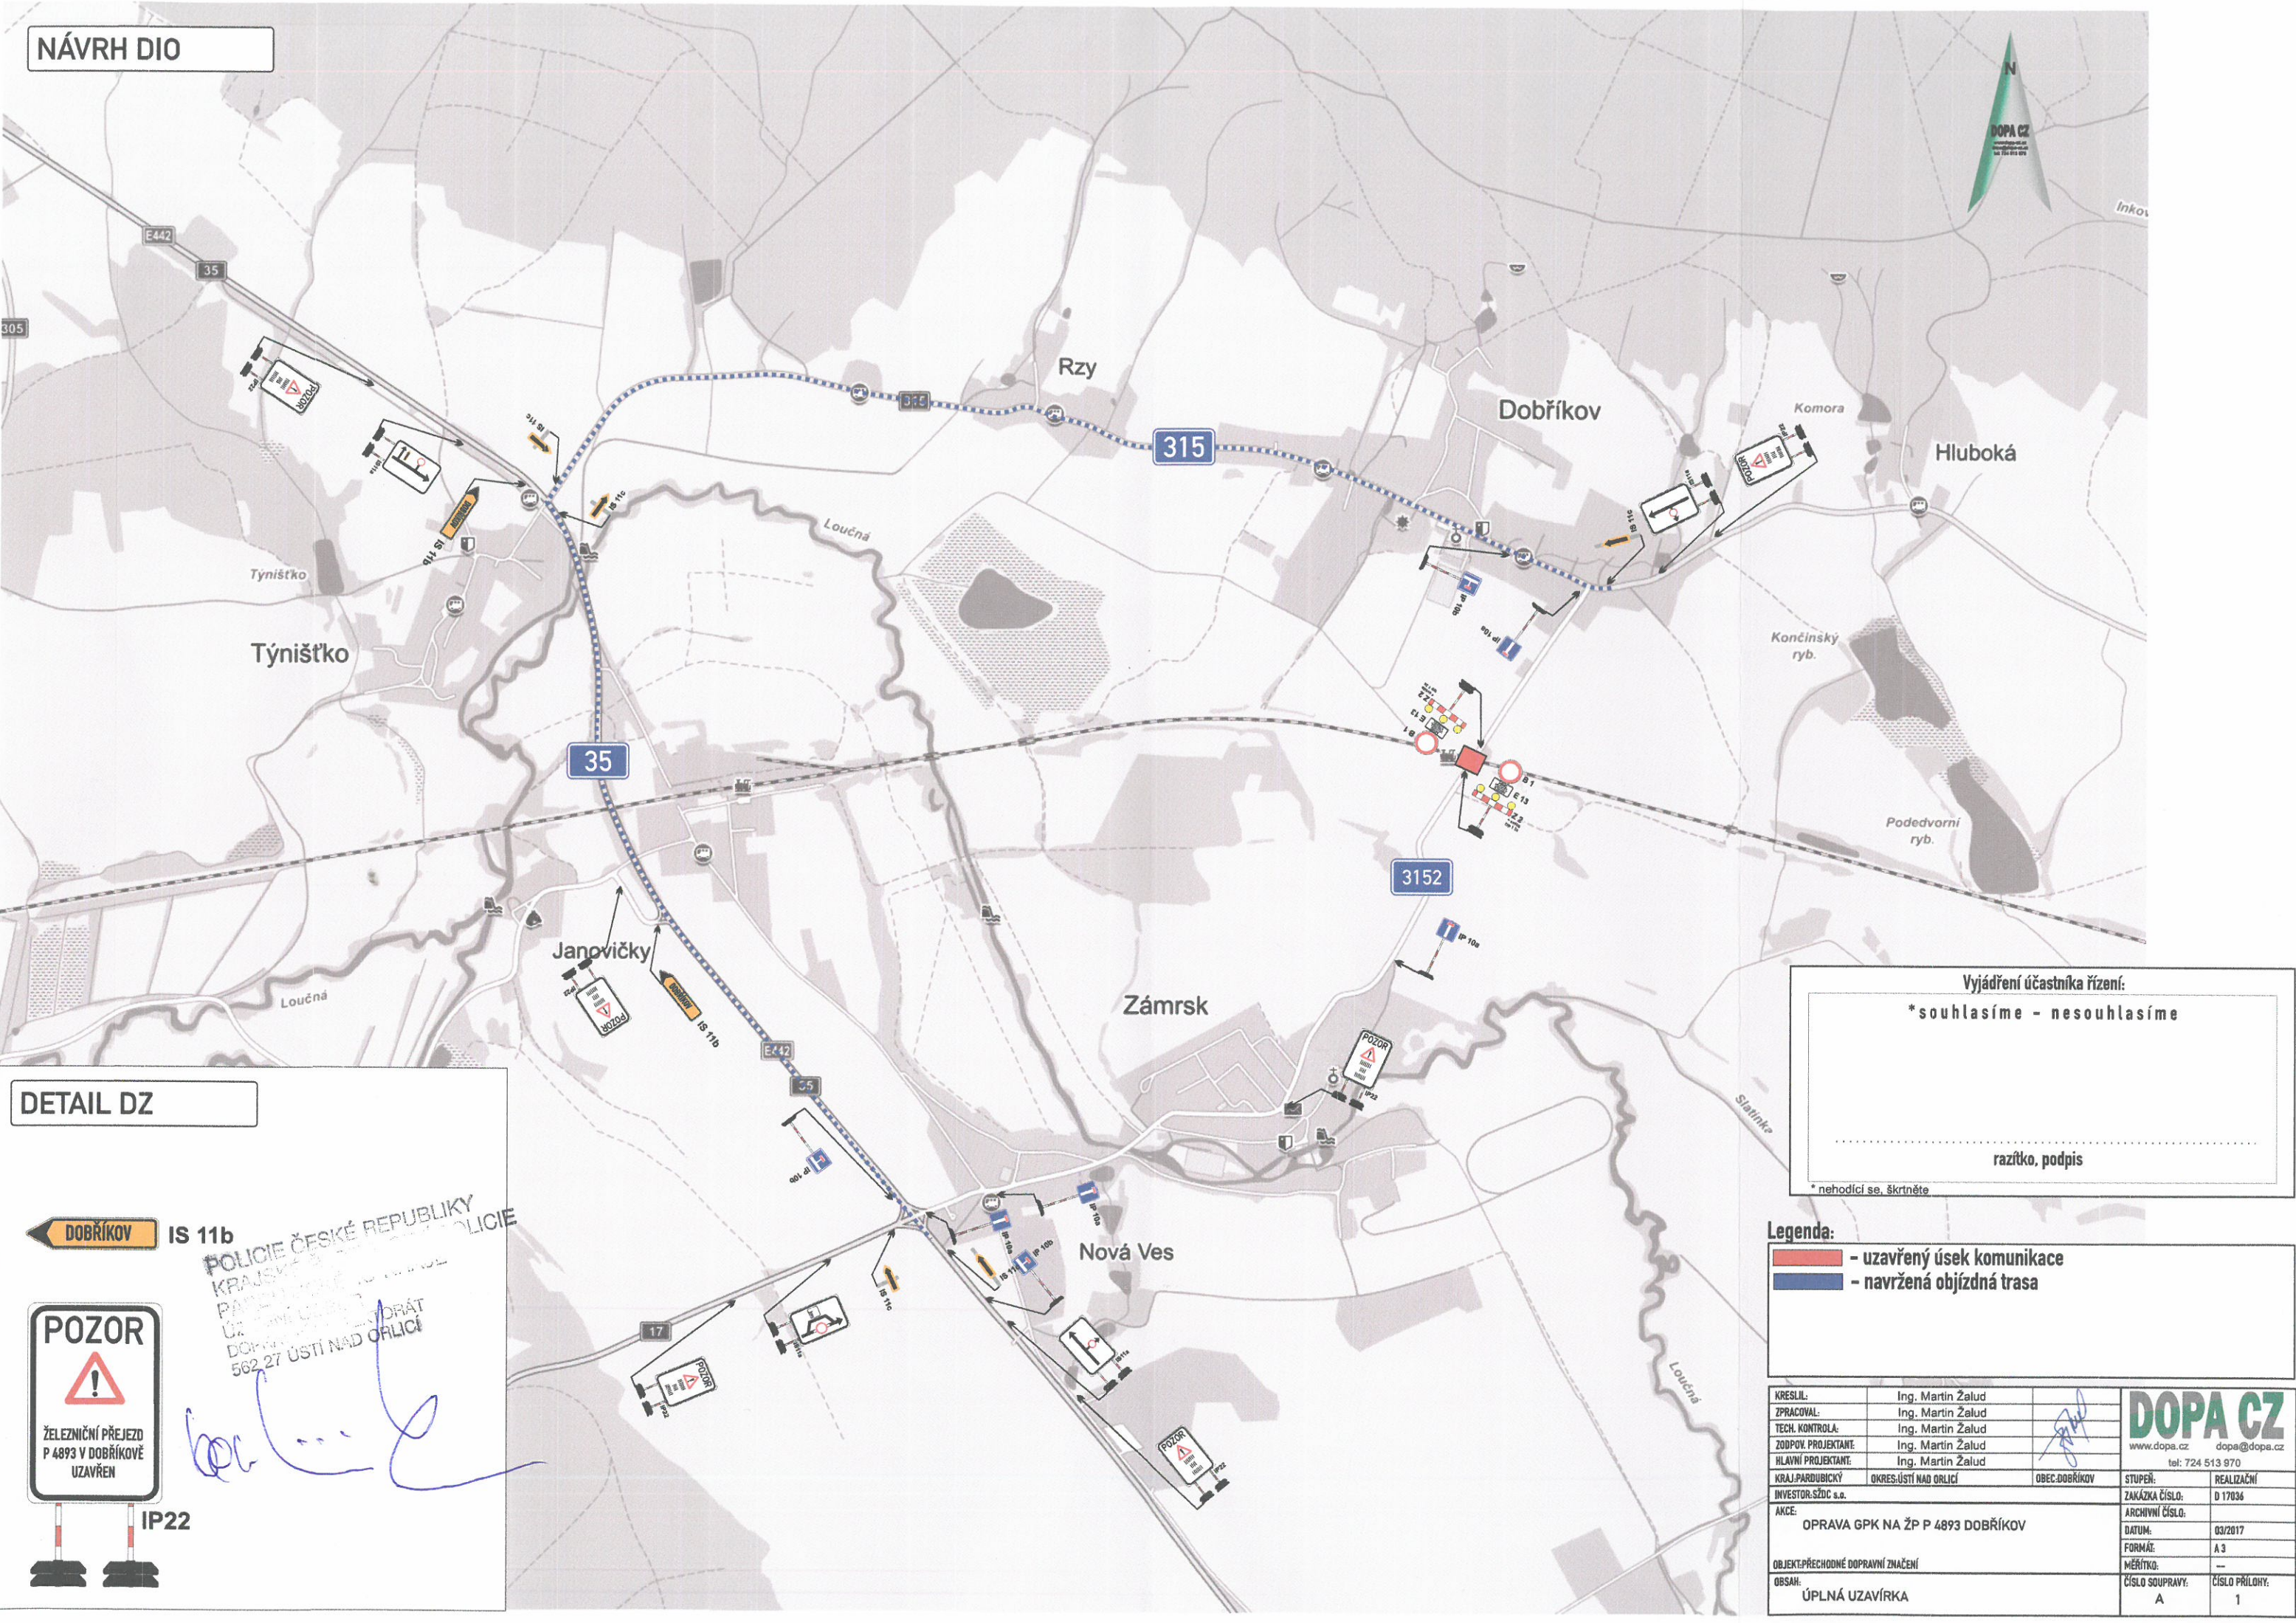

DETAIL DZ

DOBRÍKOV IS 11b

POZOR

ŽELEZNIČNÍ PŘEJEZD
P 4893 V DOBRÍKOVĚ
UZAVŘEN

IP22

POLICE ČESKÉ REPUBLIKY
KRAJSKÉ ŘÍDÍCÍ STŘEDISKO
PARDUBICKÝ ÚZEMNÍ ÚŘAD
DOPRAVNÍ SPRÁVA
582 27 ÚSTÍ NAD ORLICÍ

Vyjádření účastníka řízení:

***souhlasíme - nesouhlasíme**

.....

razítko, podpis

* nehodící se, škrtněte

Legenda:

- uzavřený úsek komunikace
- navržená objízdná trasa

KRESLIL:	Ing. Martin Žalud			DOPA CZ www.dopa.cz dopa@dopa.cz tel: 724 513 970
ZPRACOVAL:	Ing. Martin Žalud			
TECH. KONTROLA:	Ing. Martin Žalud			
ZODPOV. PROJEKTANT:	Ing. Martin Žalud			
HLAVNÍ PROJEKTANT:	Ing. Martin Žalud			
KRAJ: PARDUBICKÝ	OKRES: ÚSTÍ NAD ORLICÍ	OBEC: DOBRÍKOV	STUPEŇ:	REALIZAČNÍ
INVESTOR: SŽDC s.o.			ZAKÁZKA ČÍSLO:	D 17036
AKCE:	OPRAVA GPK NA ŽP P 4893 DOBRÍKOV			ARCHIVNÍ ČÍSLO:
				DATUM:
				FORMÁT:
				MĚŘÍTKO:
OBJEKT: PŘECHODNÉ DOPRAVNÍ ZNAČENÍ				ČÍSLO SOUPRAVY:
OBSAH:	ÚPLNÁ UZÁVÍRKA			ČÍSLO PŘÍLOHY:
				A
				1