


1. SITUACE

DOPRAVNÍ SYSTÉM - VARIANTA JEDNOSMĚRKA
STARÉ SÍDLIŠTĚ

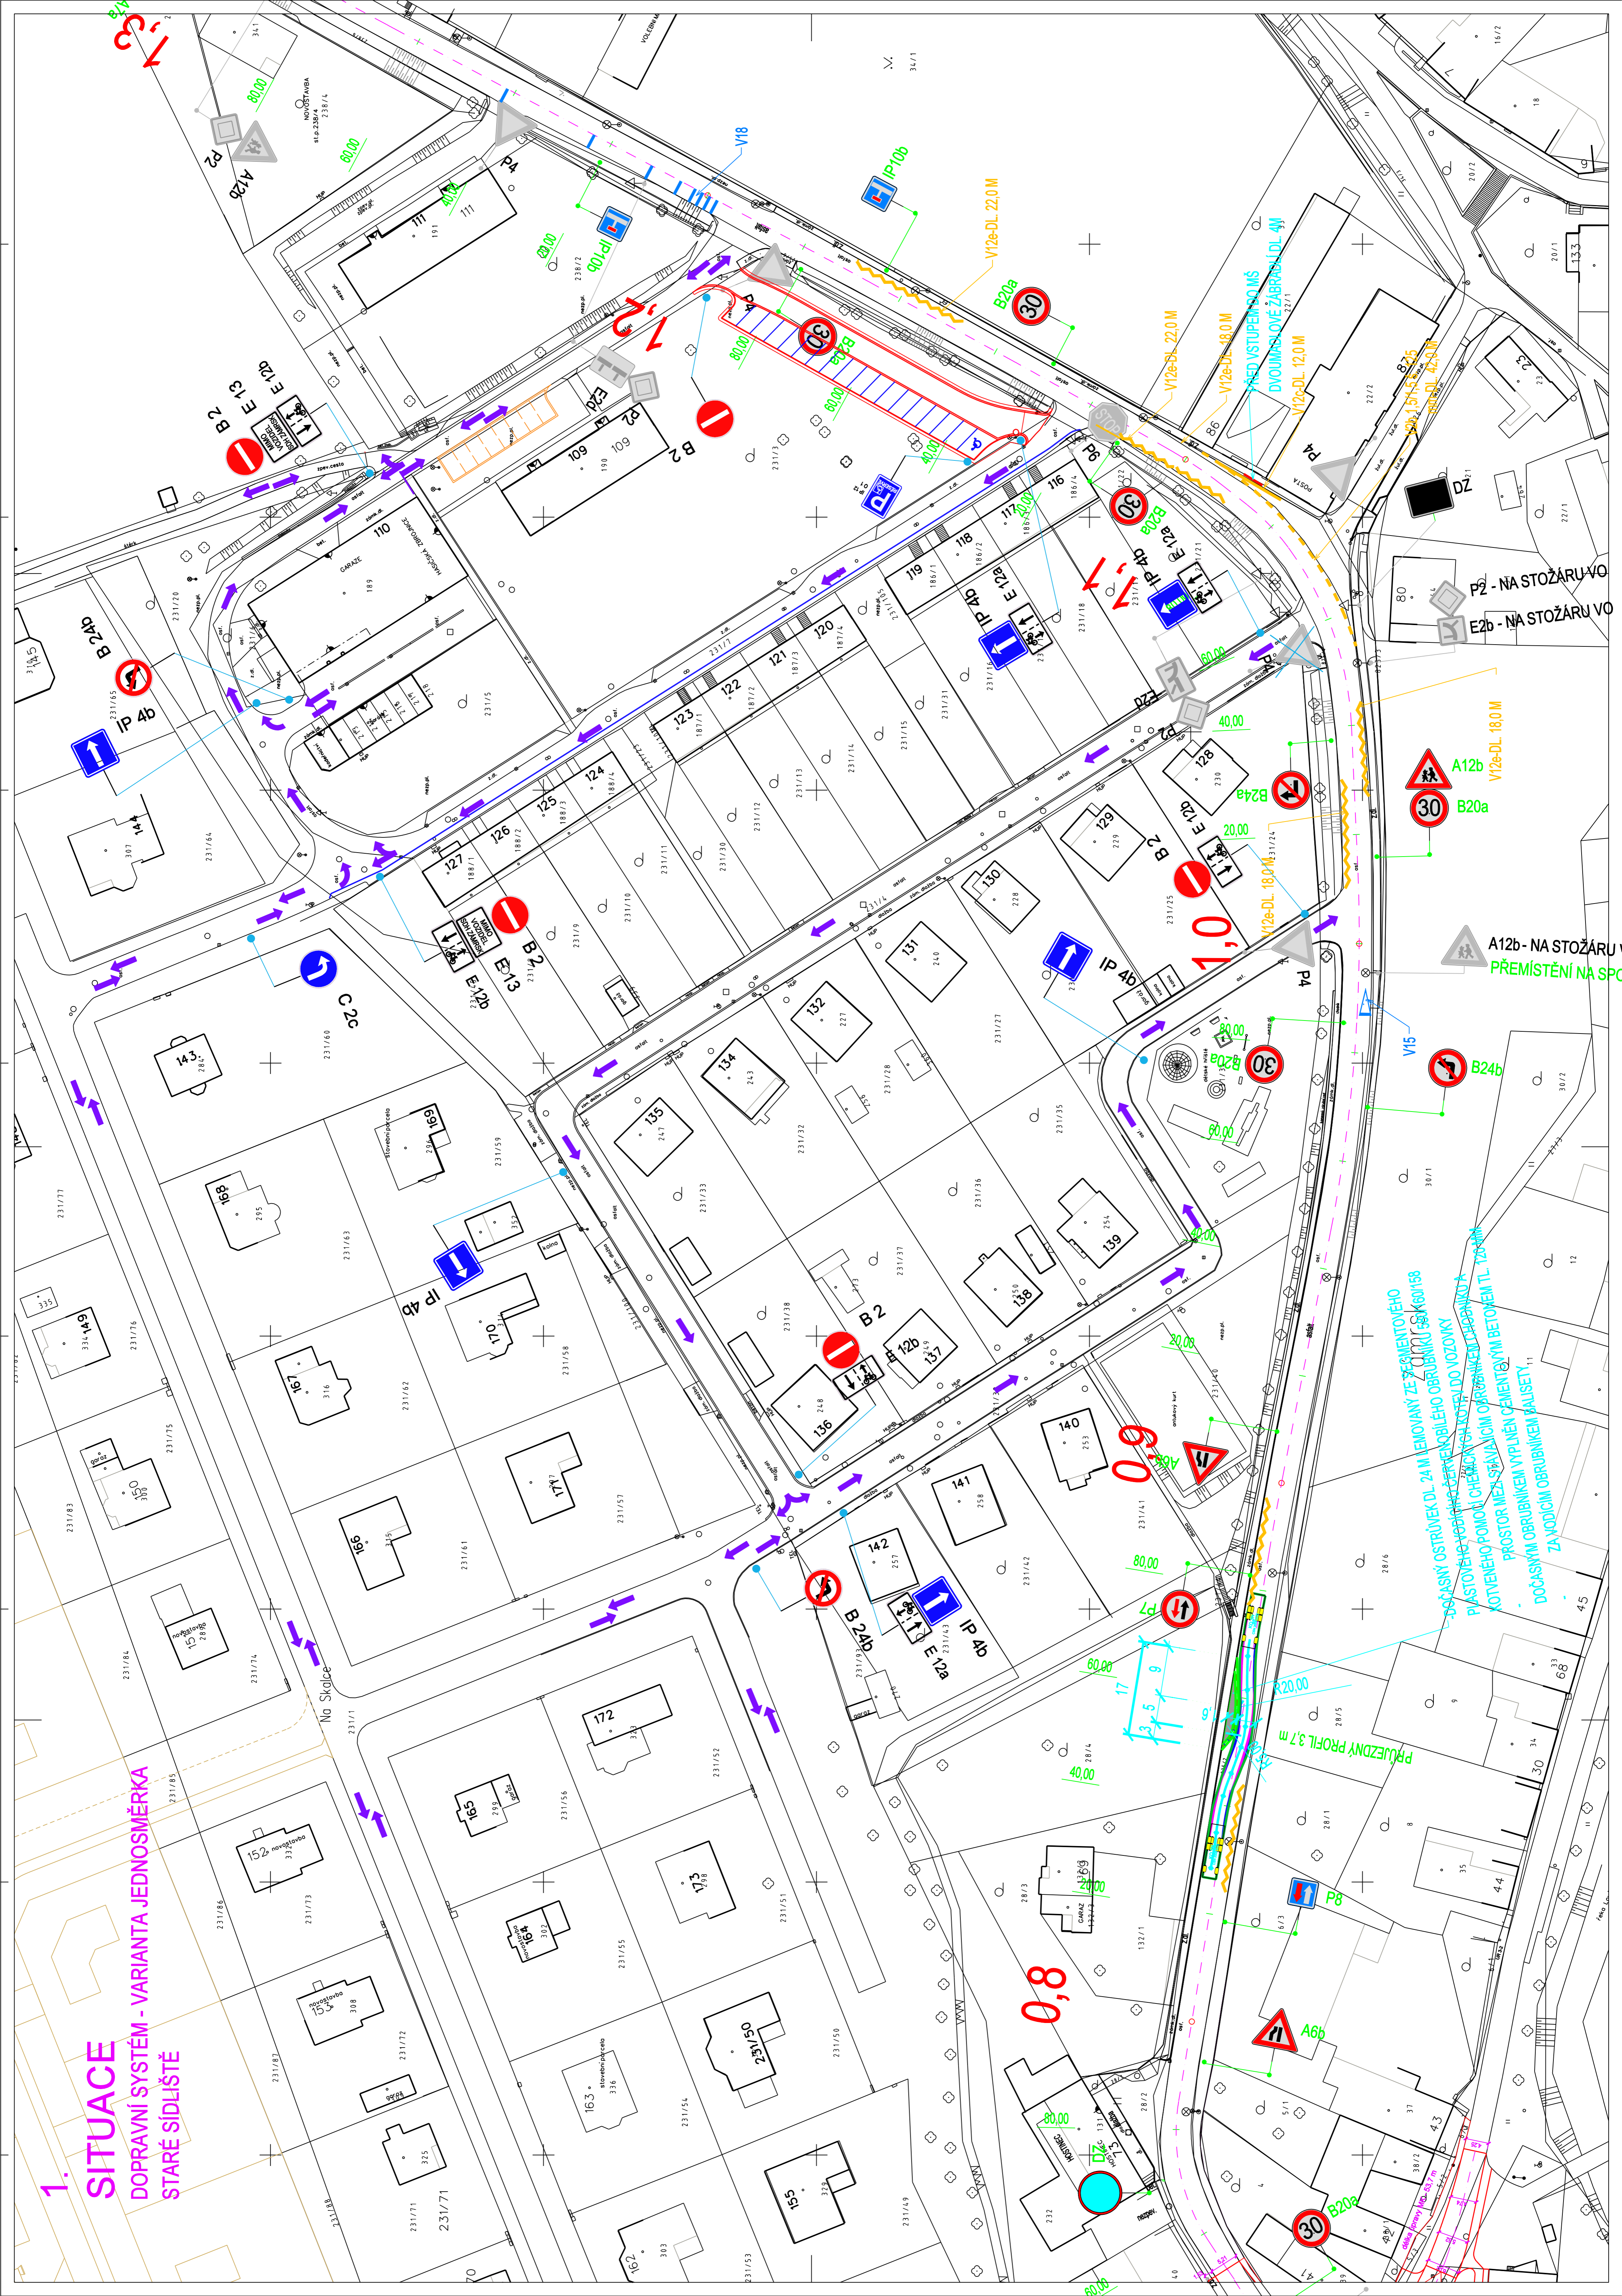

DOČASNÝ OSTRŮVEK DL 24 M LEMOVANÝ ŽELEZOBETONOVÝM
PŘÍSTROJEM POMOČI ČERNÝM BĚLÝM OBRUBNÍK 58x60x158
KOTVENÝM POMOČI ČERNÝM BĚLÝM OBRUBNÍK 58x60x158
PROSTOR MEZÍ SPÁJANÍM OBRUBNÍKŮ
DOČASNÝM OBRUBNÍKEM VYPLENĚNÝM BETONEM TL 175x110x
ZA NODICÍM OBRUBNÍKEM KALISETY 11

A12b - NA STOŽÁRUVO
PŘEMÍSTĚNÍ NA SP...

V12e-DL 18,0 M

PROJEZDNÝ PROFIL 3,7 m

0,8