


M 1 : 200

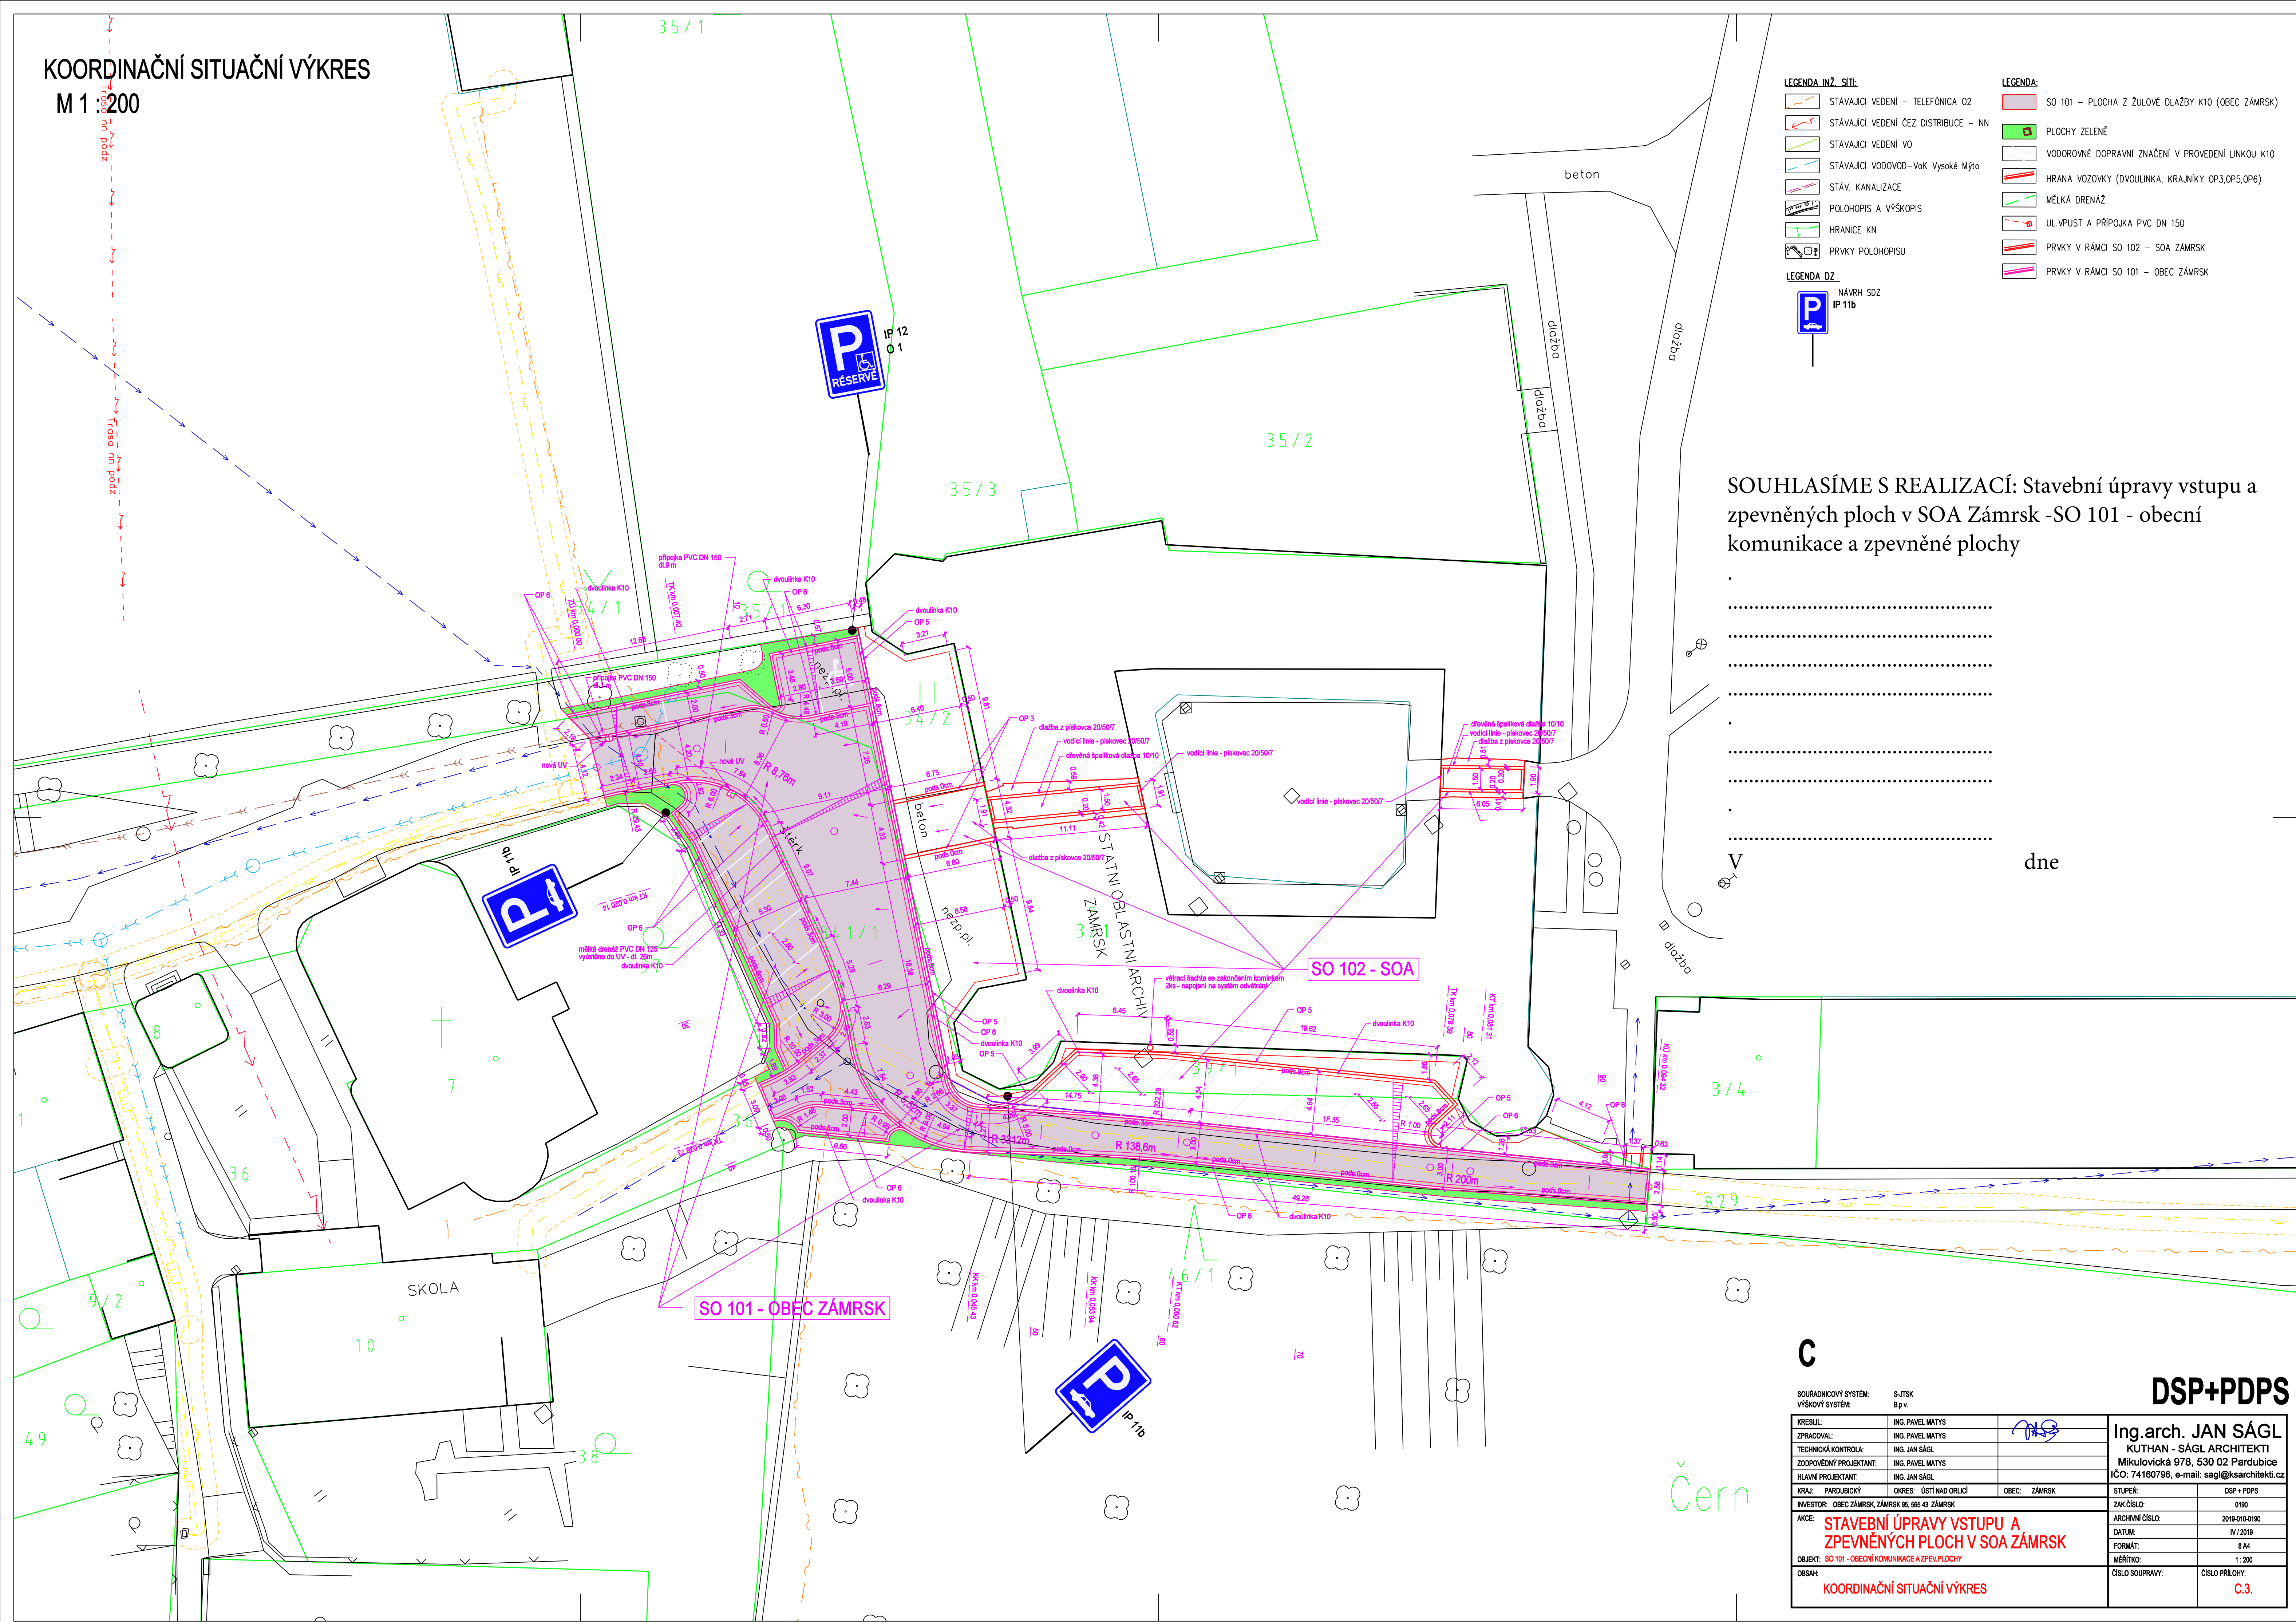

SOUHLASÍME S REALIZACÍ: Stavební úpravy vstupu a zpevněných ploch v SOA Zámorsk -SO 101 - obecní komunikace a zpevněné plochy

dne

C

DSP+PDPS

SOUDAMNICOVÝ SYSTÉM: VÝŠKOVÝ SYSTÉM:		S-ITSK B.p.v.				DSP+PDPS	
KRESLIL:		ING. PAVEL MATYS					
ZPRACOVAL:		ING. PAVEL MATYS		Ing.arch. JAN SÁGÁL KUTHAN - SÁGÁL ARCHITEKTI Mikulovická 978, 530 02 Pardubice IČO: 741160796, e-mail: sagal@architekti.cz			
TECHNICKÁ KONTROLA:		ING. JAN SÁGÁL					
ZODPOVĚDNÝ PROJEKTANT:		ING. PAVEL MATYS					
HLAVNÍ PROJEKTANT:		ING. JAN SÁGÁL					
KRAJ:	PARDUBICKÝ	OKRES:	OSTŘÍ NAH ORLÍČÍ	OBEC:	ZÁMRSK	STUPEŇ:	DSP + PDPS
INVESTOR: OBEC ZÁMRSK, ZÁMRSK 96, 586 43 ZÁMRSK						ZAK.ČÍSLO:	0100
AKCE: STAVEBNÍ ÚPRAVY VSTUPU A ZPEVNĚNÝCH PLOCH V SOA ZÁMRSK						ARCHIVNÍ ČÍSLO:	2019-010-0190
						DATUM:	IV / 2019
						FORMÁT:	A4
						MĚŘÍTKO:	1 : 200
OBJEKT: SO 101 - OBECNÍ KOMUNIKACE A ZPEV.PLOCHY						ČÍSLO SOUPRAVY:	ČÍSLO PRÁHOVY:
OBSAH:						C.3.	
KOORDINAČNÍ SITUAČNÍ VÝKRES							